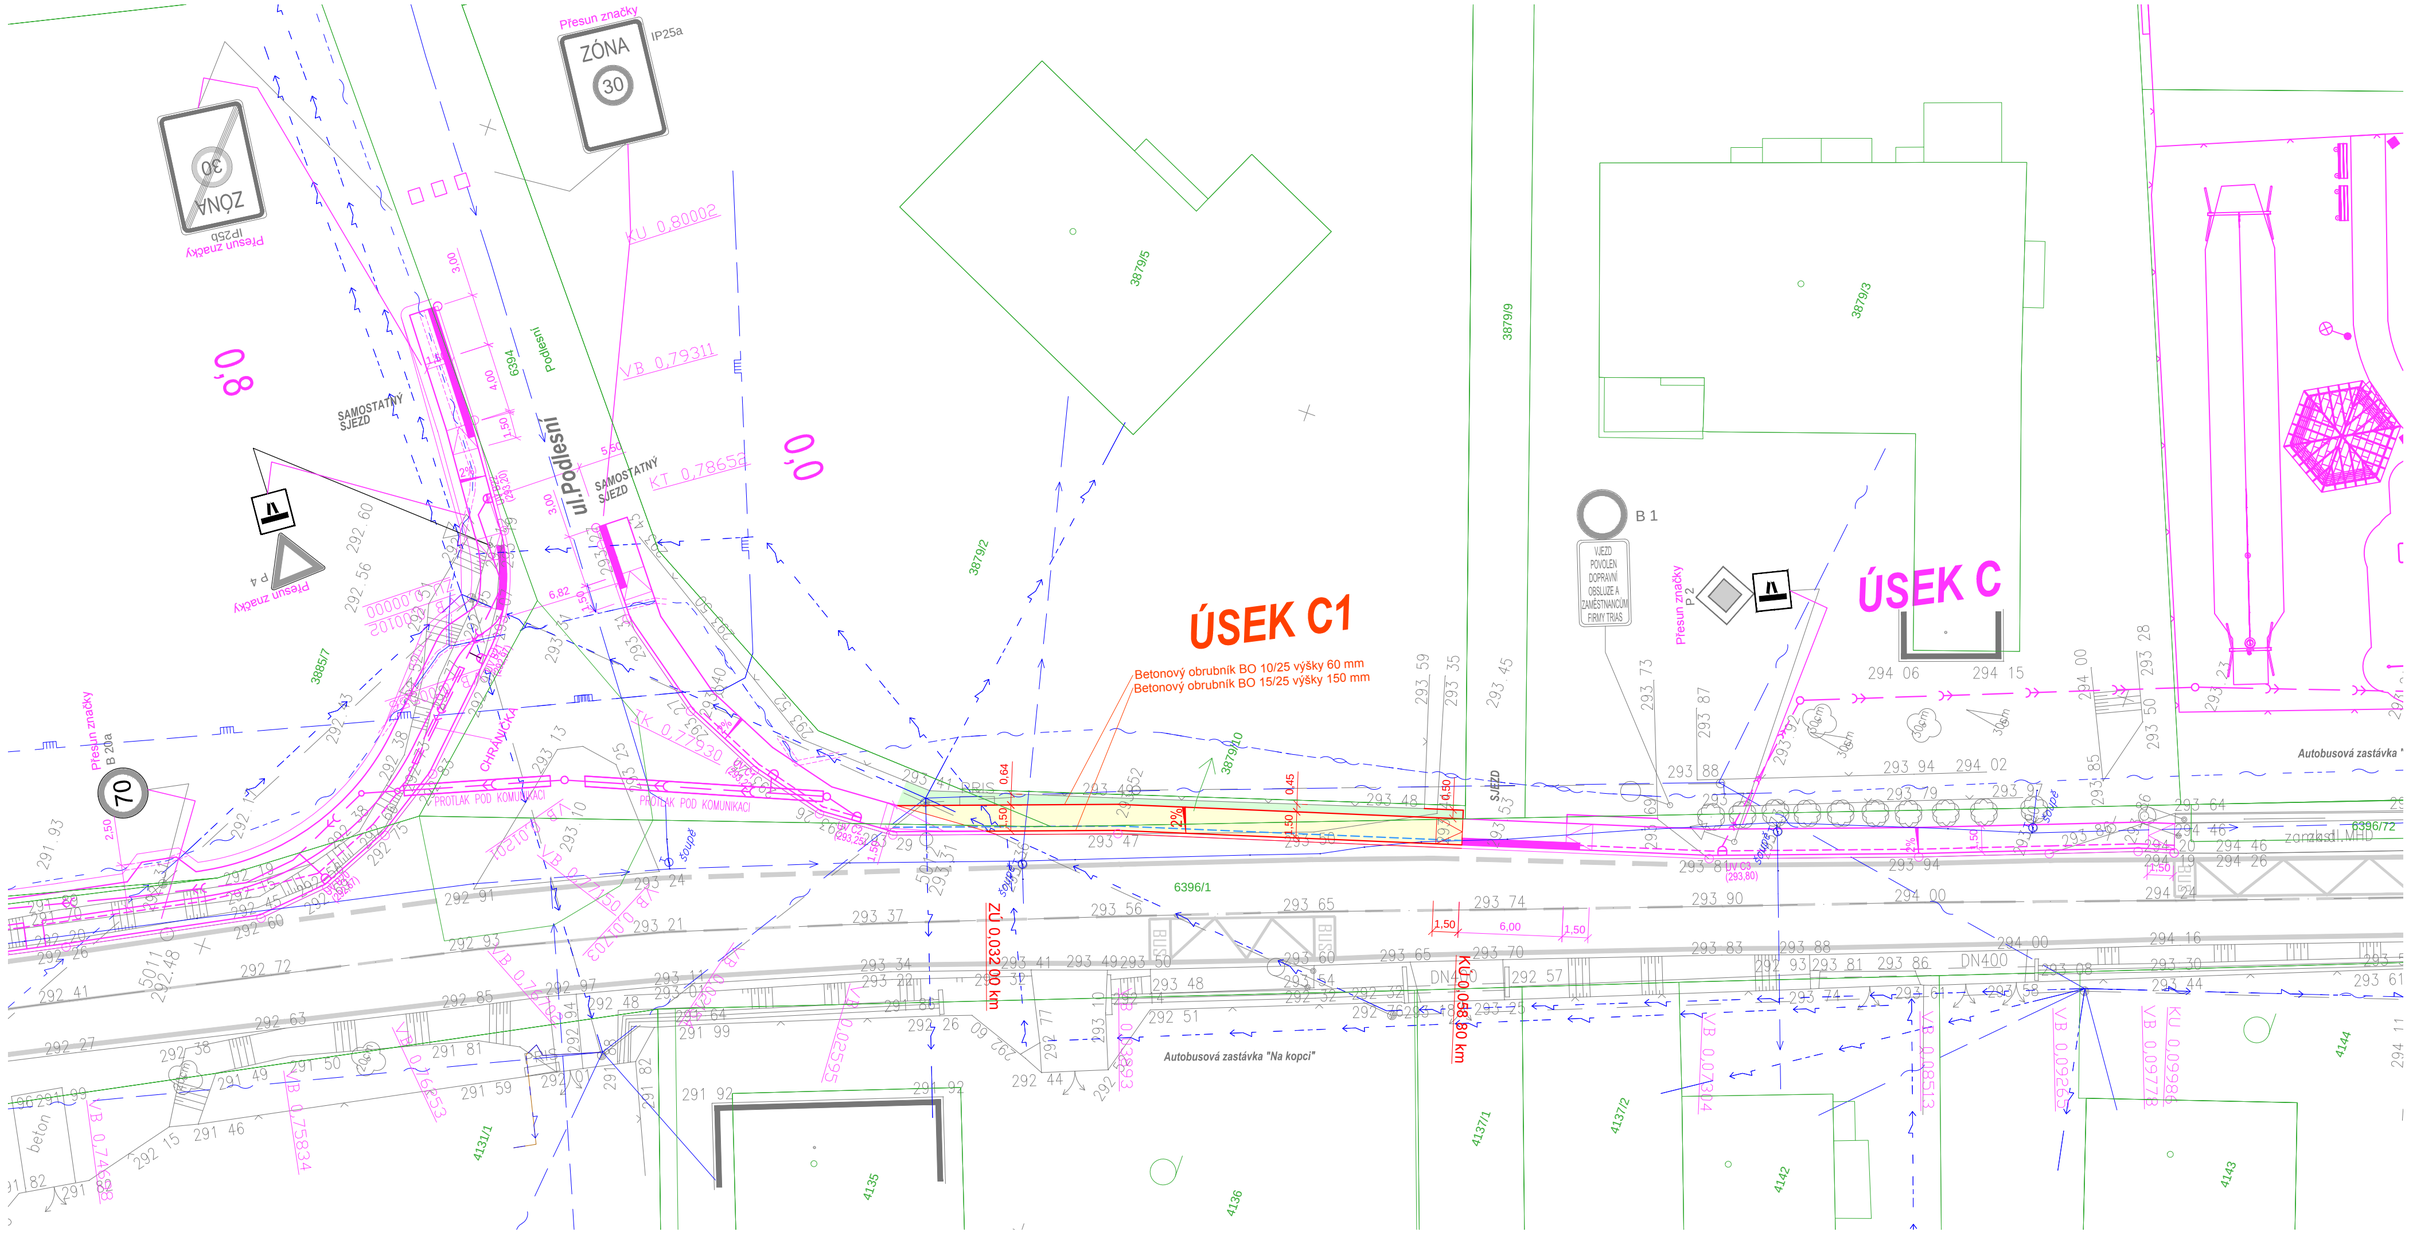

LEGENDA STÁVAJÍCÍCH INŽENÝRSKÝCH SÍTÍ:

- Sdělovací vedení - nadzemní (CETIN)
- Sdělovací vedení - podzemní (CETIN)
- Vedení NN - nadzemní (ČEZ)
- Vedení NN - podzemní (ČEZ)
- Vedení VN - nadzemní (ČEZ)
- Kanalizace splašková (SmVaK)
- Kanalizace splašková (SmVaK)
- Vodovod (SmVaK)
- Plynovodní potrubí vysokotlaké (RWE)
- Plynovodní potrubí středotlaké (RWE)

LEGENDA INŽENÝRSKÝCH SÍTÍ:

NENÍ SOUČÁSTÍ ZMĚNY DUR- NA TUTO ČÁST JE VYDÁNO PLATNÉ ÚZEMNÍ ROZHODNUTÍ POD ČÍSLEM JEDNACÍM MěÚP 5358/2016 ZE DNE 3.8.2016 A STAVEBNÍ POVOLENÍ POD ČÍSLEM JEDNACÍM MUOR 22448/2017 ZE DNE 28.4.2017

- Kanalizace dešťová (město Petřvald)
- Veřejné osvětlení (město Petřvald)

LEGENDA:

- KATASTR NEMOVITOSTÍ
- STÁVAJÍCÍ POLOHOPIS A VÝŠKOPIS
- NENÍ SOUČÁSTÍ ZMĚNY DUR- NA TUTO ČÁST JE VYDÁNO PLATNÉ ÚZEMNÍ ROZHODNUTÍ POD ČÍSLEM JEDNACÍM MěÚP 5358/2016 ZE DNE 3.8.2016 A STAVEBNÍ POVOLENÍ POD ČÍSLEM JEDNACÍM MUOR 22448/2017 ZE DNE 28.4.2017
- CHODNÍK (ZÁMKOVÁ DLAŽBA TL. 60 mm - ŠEDÁ BARVA)
- NAVRŽENÁ ZELEŇ
- STÁVAJÍCÍ VODOROVNÉ DOPRAVNÍ ZNAČENÍ
- DRENÁŽNÍ POTRUBÍ DN 100

ZODP. PROJEKTANT:	ING. LADISLAV ZAHRADNÍČEK	Atris Občanská 1116/18 710 00 Ostrava – Slezská Ostrava	
VYPRACOVAL:	ING. LADISLAV ZAHRADNÍČEK		
INVESTOR:	MĚSTO PETŘVALD,GEN. VICHERKA 2511, 735 41 PETŘVALD		
NÁZEV AKCE:	**CHODNÍK PODÉL SILNICE III/4726 UL. ŠUMBARSKÁ, PETŘVALD - PODÉL ČP. 841**	ČÁST: VÝKRES.DOK.	FORMÁT: A2
		DATUM:ČERVEN 2017	STUPEŇ: ZMĚNA DUR
		MÍSTO STAVBY: K.Ú. PETŘVALD U KARVINÉ	
OBSAH VÝKRESU:	**KOORDINAČNÍ SITUAČNÍ VÝKRES**	STAVEBNÍ OBJEKT: -	ČÍSLO VÝKRESU: C.3
		MĚŘÍTKO: 1:250	