




NÁVRH ÚPRAV DOPRAVNÍHO ZNAČENÍ NA UL. ZA ŠAČTOU

AKCE "OMEZENÍ VJEZDU NÁKLADNÍCH VOZIDEL PŘI 3,5t UL. ZA ŠAČTOU"

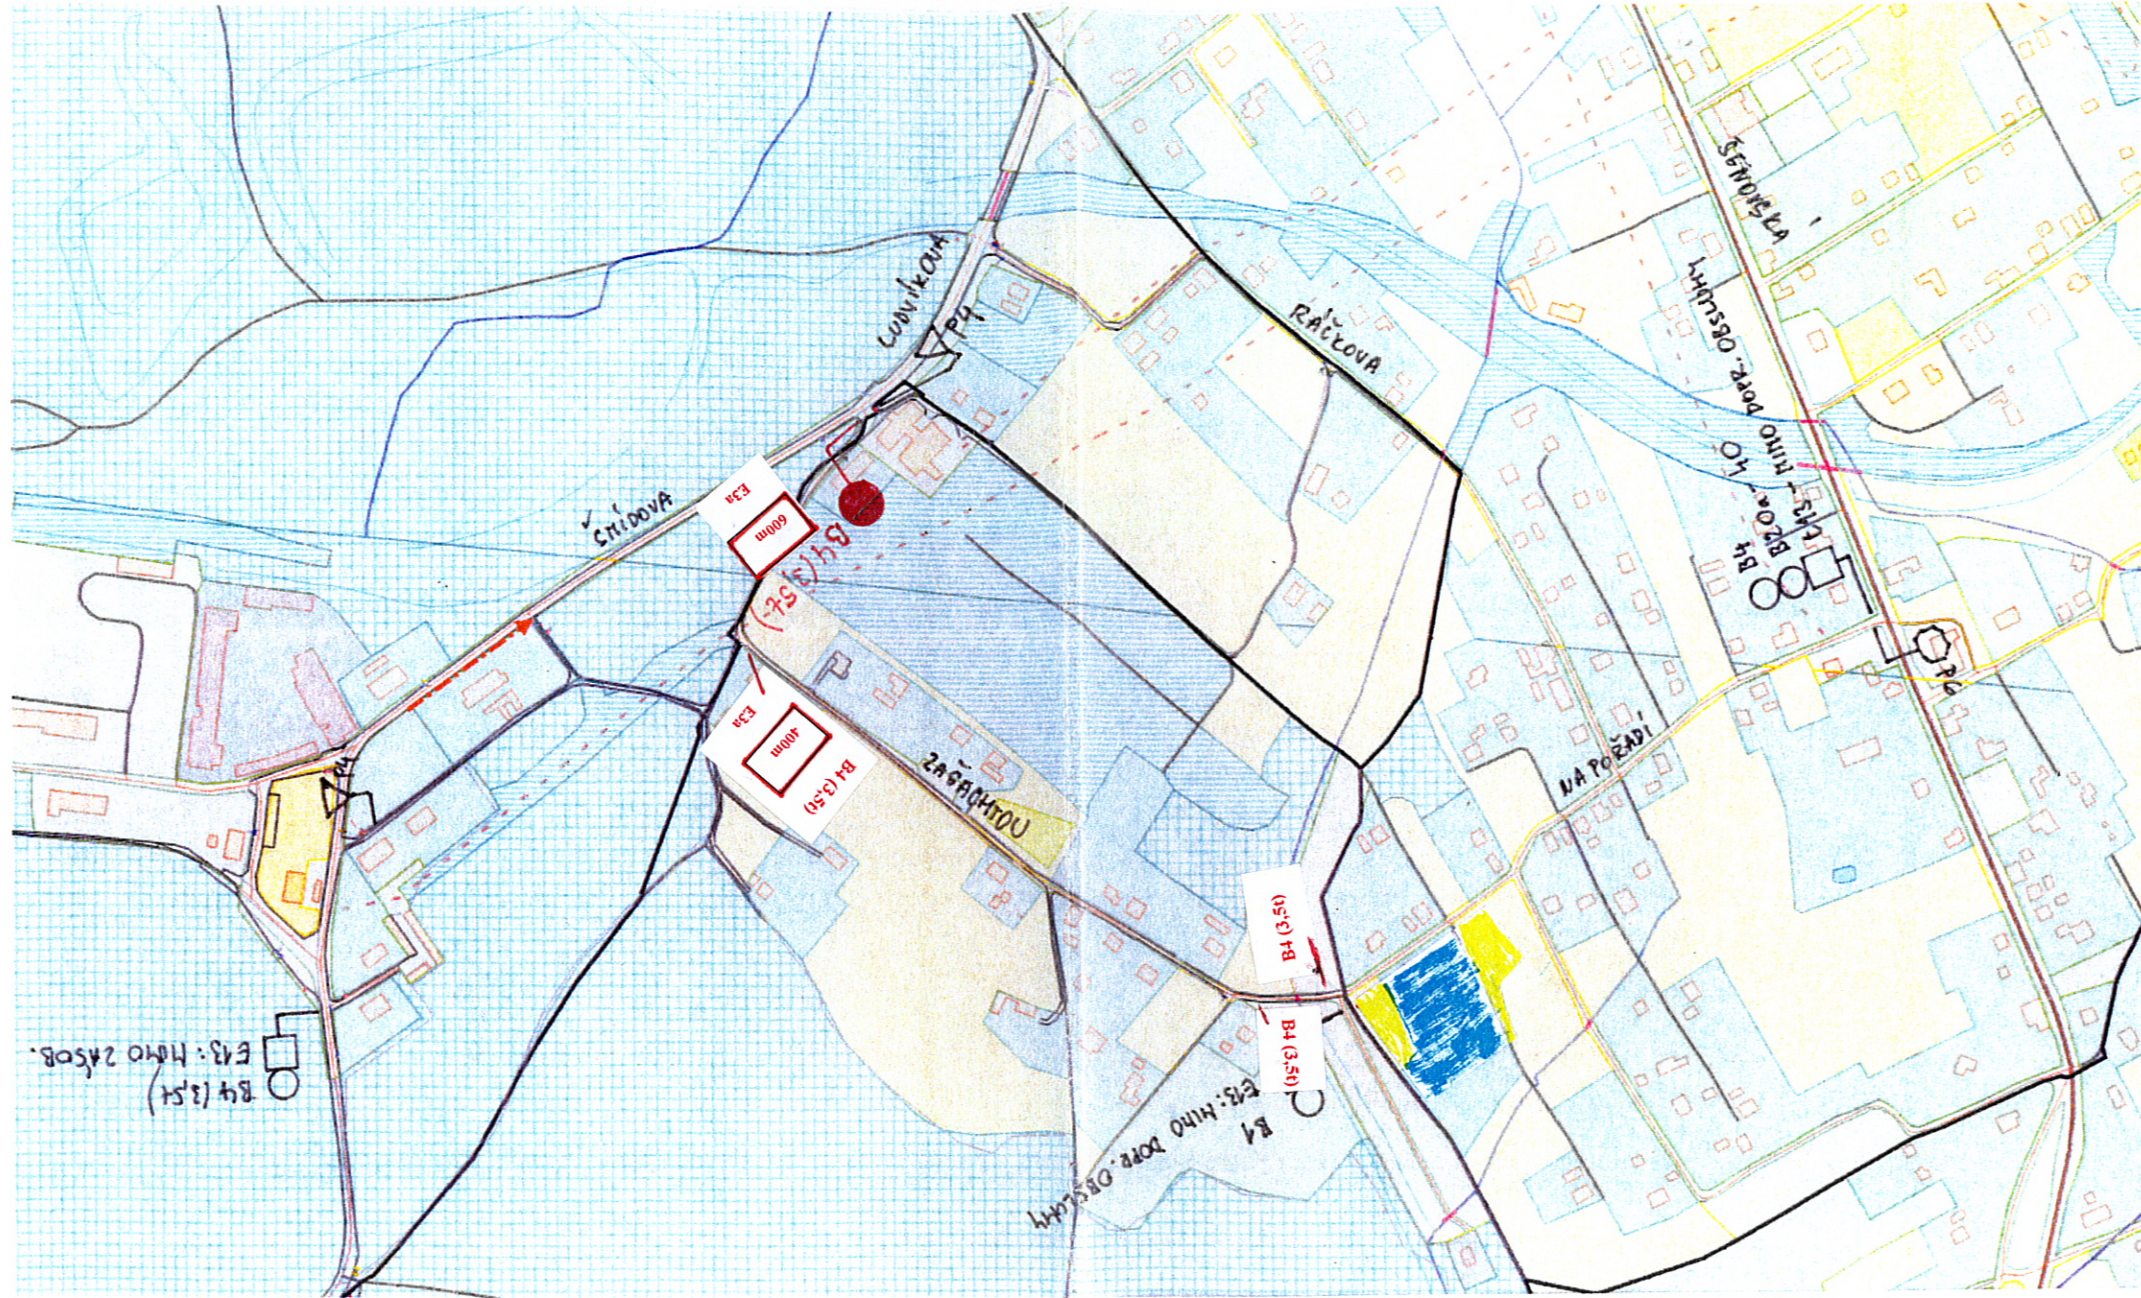

-  STÁVAJÍCÍ SVISLÉ DOPR. ZNAČENÍ
-  NAVRŽENÉ SVISLÉ DOPR. ZNAČENÍ



POLICIE ČR  
Městské ředitelství  
Dopravní inspektorát  
Výstavní č. 55  
703 49 Ostrava-Vítkovice

Odsouhlaseno dne: **10. 05. 2018**  
KMP - 3847-1151ČJ-2018-0506  
Vedoucí DI MŘ PČR Ostrava  
por. Ing. Aleš Kořístka  
do: 06/2018 podpis: *[Signature]*  
2. t. por. Bc. Antonín Lýko

*[Signature]*  
POUHLAR VLASTNĚ  
MÍSTNÍ KOMUNIKACE  
PROMOB LAB

Police České republiky  
Městské ředitelství policie Ostrava  
dopravní inspektorát  
ul. Výstavní č. 117/55  
703 00 Ostrava

Souhlas dle § 77/25 zák. č. 361/2003 sb.  
**12. 09. 2018**  
*[Signature]*

por. Bc. Antonín Lýko  
*[Signature]*

STATUTÁRNÍ MĚSTO  
OSTRAVA  
Městský obvod  
Radvanice a Bartovice