

ODSOUHLAŠENÁ PŘÍLOHA
 ke stanovení místní nebo přechodné úpravy
 provozu na pozemních komunikacích
 Městským úřadem Orlová

Čj.: 14106/107446/2019
 Ze dne: 12.8.2019
 Za správnost: [Signature]

24 - 10 - 2018

POLICIE ČESKÉ REPUBLIKY
 KRAJSKÉ ŘEDITELSTVÍ POLICIE
 MORAVSKOSLEZSKÉHO KRAJE
 ÚZEMNÍ ODBOR KARVINÁ
 DOPRAVNÍ INSPEKTORÁT
 735 06 KARVINÁ - NOVÉ MĚSTO

*Bez kámků a PDE ale
 377/16 z.č. 361/1000 SL. a
 č. j. 4671-249197-1/ČJ-2018-070306*

Byrag / J. Cyrus


LEGENDA :

- P4 STÁVAJÍCÍ SVISLÉ DOPRAVNÍ ZNAČENÍ
- A 15 NAVRŽENÉ SVISLÉ PŘECHODNÉ DOPRAVNÍ ZNAČENÍ

POZNÁMKA :

STÁVAJÍCÍ DOPRAVNÍ ZNAČENÍ JE ZAKRESLENO
 V ROZSAHU NUTNÉM PRO NÁVRH.

Zodp. projektant	JIŘÍ BŘENEK		Jiří Břenek projektová činnost Na Obecní 1528/10, 700 30 Ostrava-Hrabůvka IČ : 11550937 tel.: 737331962		
Vypracoval	JIŘÍ BŘENEK				
Kreslil	JIŘÍ BŘENEK				
Kontrola	JIŘÍ BŘENEK				
Akce :	PETŘVALD, PODLEŠÍ Č. 1 A 2, LIKVIDACE KANALIZAČNÍCH VÝUSTÍ PŘECHODNÉ DOPRAVNÍ ZNAČENÍ			Sweco Hydroprojekt a.s, divize Morava, Objednatel : pracoviště Ostrava, Varenská 49, 730 02 Ostrava	
Příloha :	Ul. Na Svahu - uzavírka komunikace, 1. úsek, vzorový výkres		Datum	09/2018	Číslo 3
			Měřítko	1 : 500	
			Archivní číslo	184/2018	

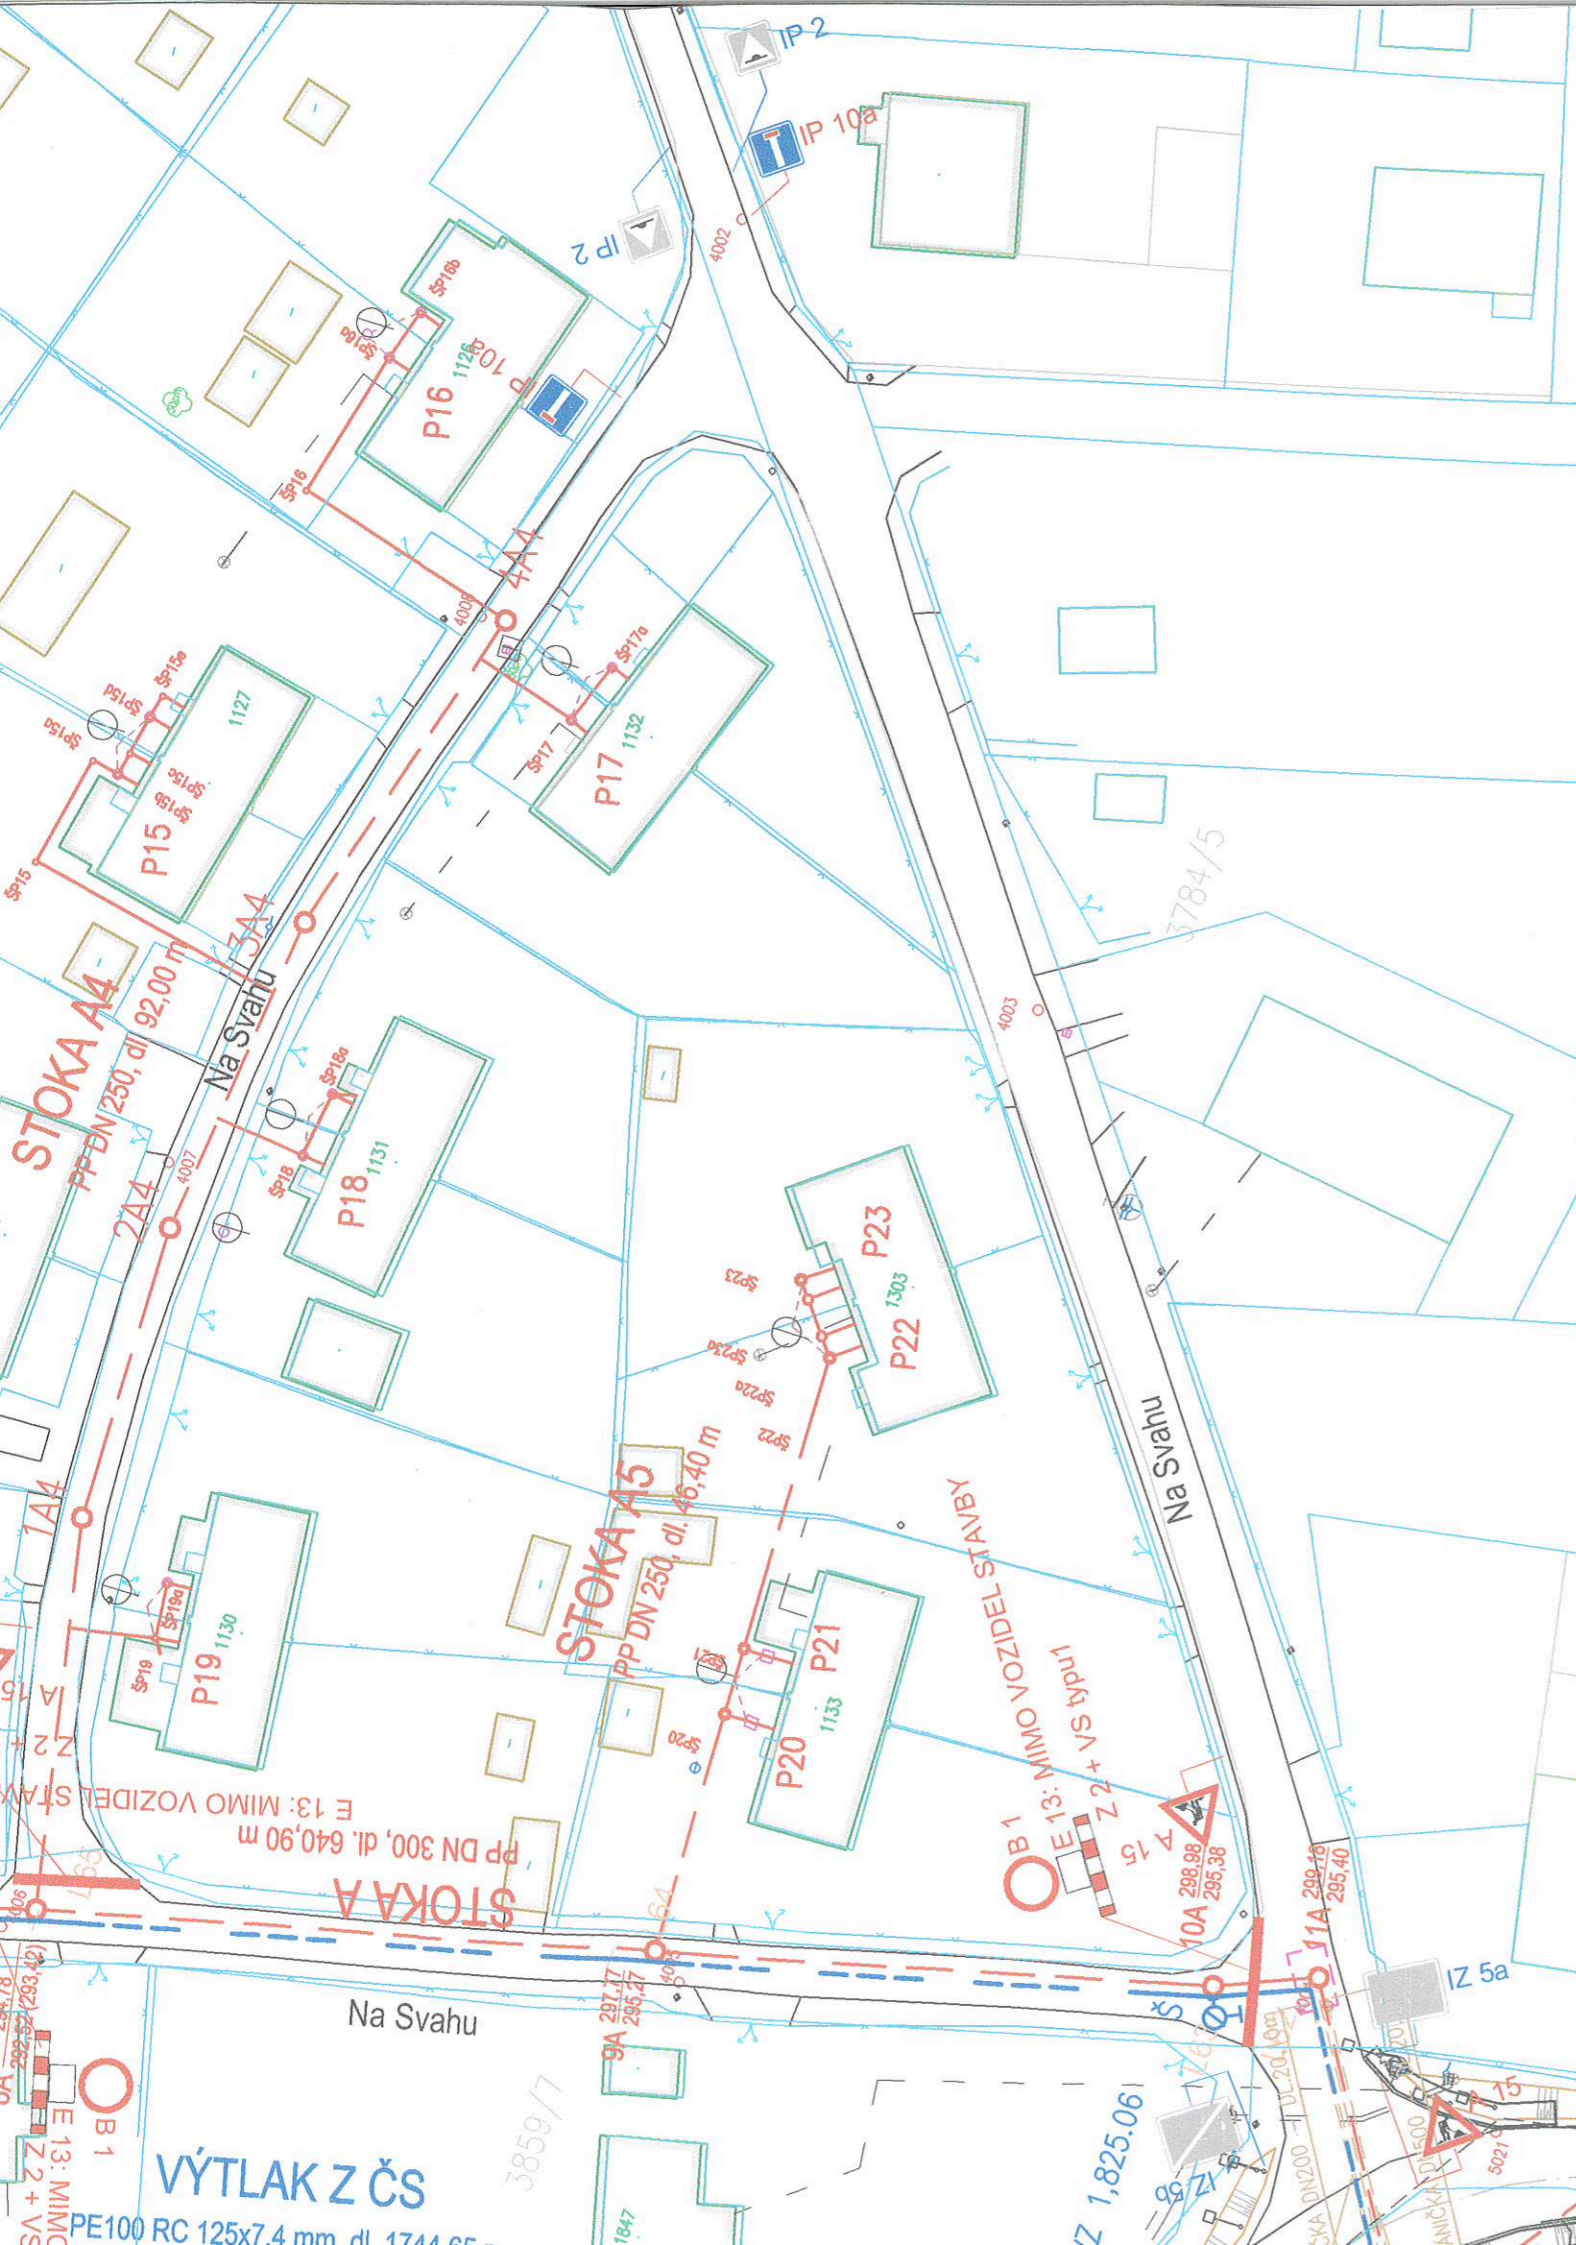

24-10-2018

POLICIE ČESKÉ REPUBLIKY
KRAJSKÉ ŘEDITELSTVÍ POLICIE
MORAVSKOSLEZSKÉHO KRAJE
ÚZEMNÍ ODBOR KARVINÁ
DOPRAVNÍ INSPEKTORÁT
735 06 KARVINÁ - NOVÉ MĚSTO

009/16/2019
24/19
12.8.2019
gf

**MĚSTSKÝ ÚŘAD
ORLOVÁ -5-
odbor dopravy**

pro účelů k
č. j. KEPT-249197-9/ES-2018-070206

Handwritten signature


LEGENDA :

- P4 ▽ STÁVAJÍCÍ SVISLÉ DOPRAVNÍ ZNAČENÍ
- A15 ▲ NAVRŽENÉ SVISLÉ PŘECHODNÉ DOPRAVNÍ ZNAČENÍ


Správa silnic
Moravskoslezského kraje
příspěvková organizace
středisko Karviná
Bohumínská 1877/4, 733 01 Karviná
DIČ: CZ00095711

POZNÁMKA :

STÁVAJÍCÍ DOPRAVNÍ ZNAČENÍ JE ZAKRESLENO
V ROZSAHU NUTNÉM PRO NÁVRH.

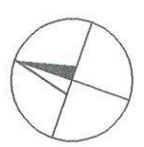

Zodp. projektant	JIŘÍ BŘENEK	<i>Handwritten signature</i>	Jiří Břenek projektová činnost Na Obecní 1528/10, 700 30 Ostrava-Hrabůvka IČ : 11550937 tel.: 737331962		
Vypracoval	JIŘÍ BŘENEK				
Kreslil	JIŘÍ BŘENEK				
Kontrola	JIŘÍ BŘENEK				
Akce :	PETŘVALD, PODLEŠÍ Č. 1 A 2, LIKVIDACE KANALIZAČNÍCH VÝUSTÍ PŘECHODNÉ DOPRAVNÍ ZNAČENÍ			Sweco Hydroprojekt a.s, divize Morava, Objednatel : pracoviště Ostrava, Varenská 49, 730 02 Ostrava	
Příloha :	Ul. Na Svahu - uzavírka komunikace, 2. úsek, vzorový výkres			Datum	09/2018
				Měřítko	1 : 500
				Archivní číslo	184/2018
					4

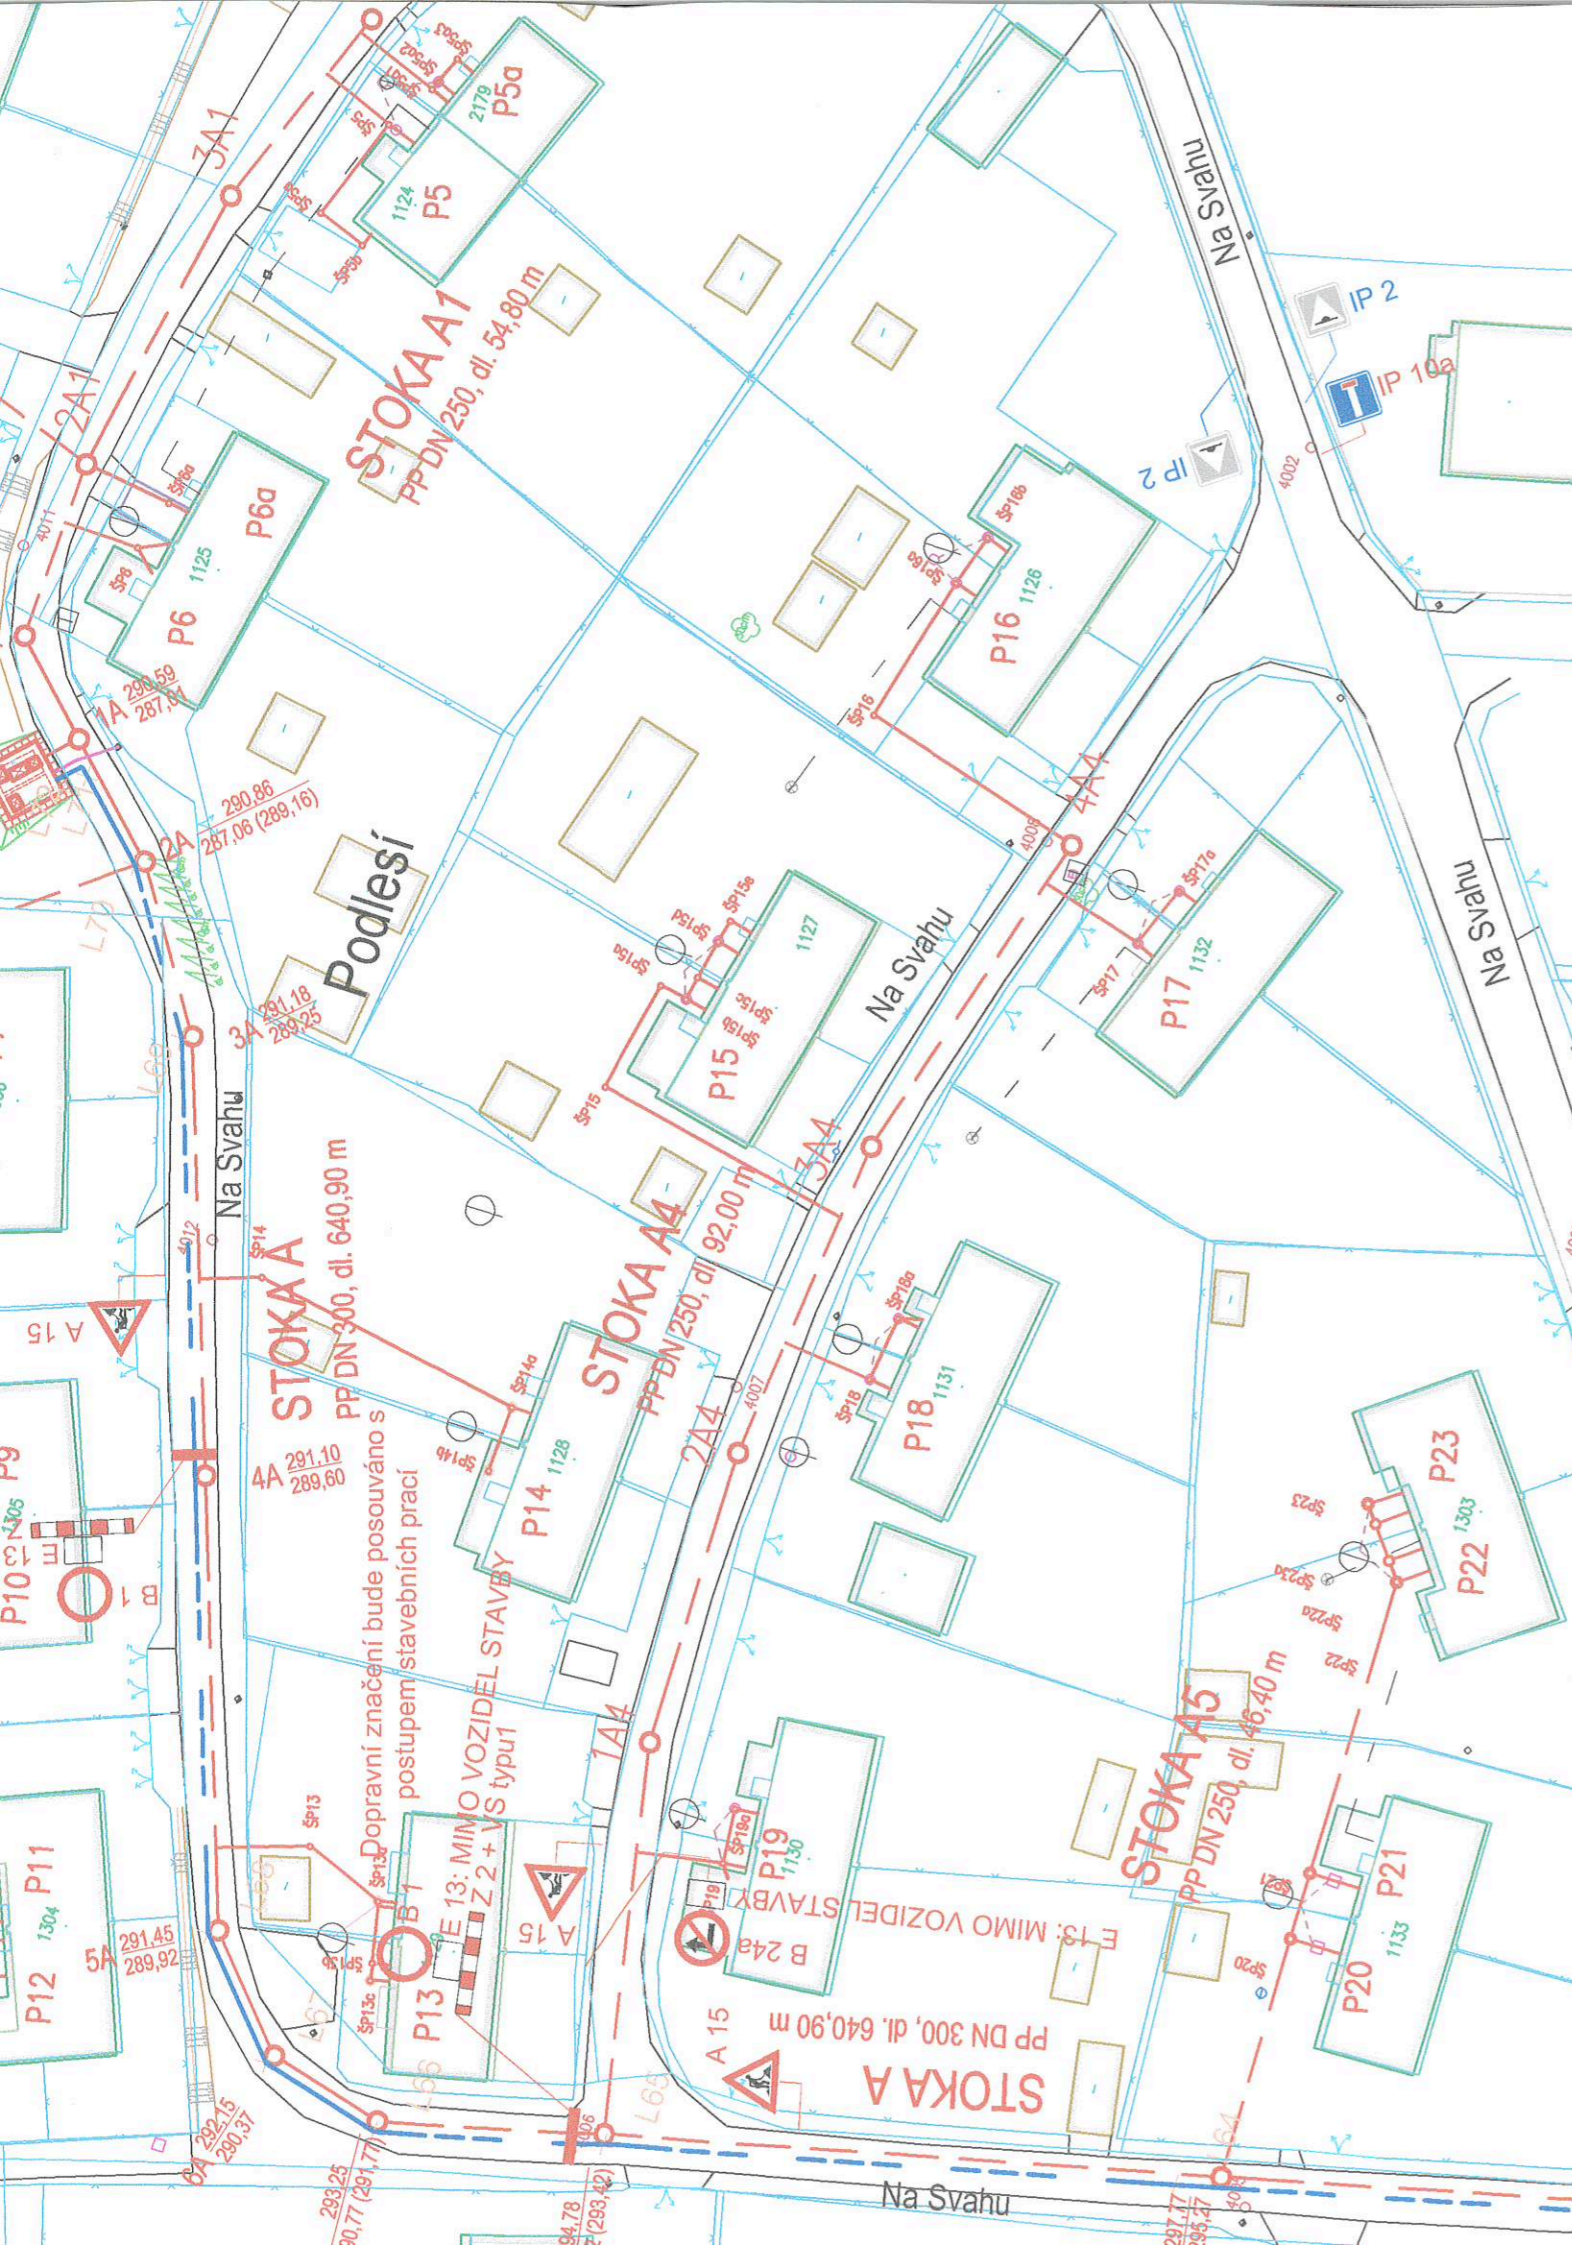

24-10-2018

POLICIE ČESKÉ REPUBLIKY
KRAJSKÉ ŘEDITELSTVÍ POLICIE
MORAVSKOSLEZSKÉHO KRAJE
ÚZEMNÍ ODBOR KARVINA
DOPRAVNÍ INSPEKTORÁT
735 06 KARVINA - NOVÉ MĚSTO

00216/2019
MĚSTSKÝ ÚŘAD
ORLOVÁ -5-
odbor dopravy
12.8.2019


priloha č. 2 c
č.j. kePT-249797-7/ČJ-2018-070106

LEGENDA:


- P4 STÁVAJÍCÍ SVISLÉ DOPRAVNÍ ZNAČENÍ
- A 15 NAVRŽENÉ SVISLÉ PŘECHODNÉ DOPRAVNÍ ZNAČENÍ

POZNÁMKA:

STÁVAJÍCÍ DOPRAVNÍ ZNAČENÍ JE ZAKRESLENO
V ROZSAHU NUTNÉM PRO NÁVRH.

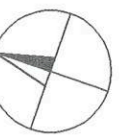

Zodp. projektant	JIŘÍ BŘENEK		Jiří Břenek projektová činnost Na Obecní 1528/10, 700 30 Ostrava-Hrabůvka IČ : 11550937 tel.: 737331962	
Vypracoval	JIŘÍ BŘENEK			
Kreslil	JIŘÍ BŘENEK			
Kontrola	JIŘÍ BŘENEK			
Akce :	PETŘVALD, PODLEŠÍ Č. 1 A 2, LIKVIDACE KANALIZAČNÍCH VÝUSTÍ PŘECHODNÉ DOPRAVNÍ ZNAČENÍ			Sweco Hydroprojekt a.s, divize Morava, Objednatel : pracoviště Ostrava, Varenská 49, 730 02 Ostrava
Příloha :	UI. Na Svahu - uzavírka komunikace, 3. úsek, vzorový výkres			Datum : 09/2018
				Měřítko : 1 : 500
				Archivní číslo : 184/2018
				Číslo : 5

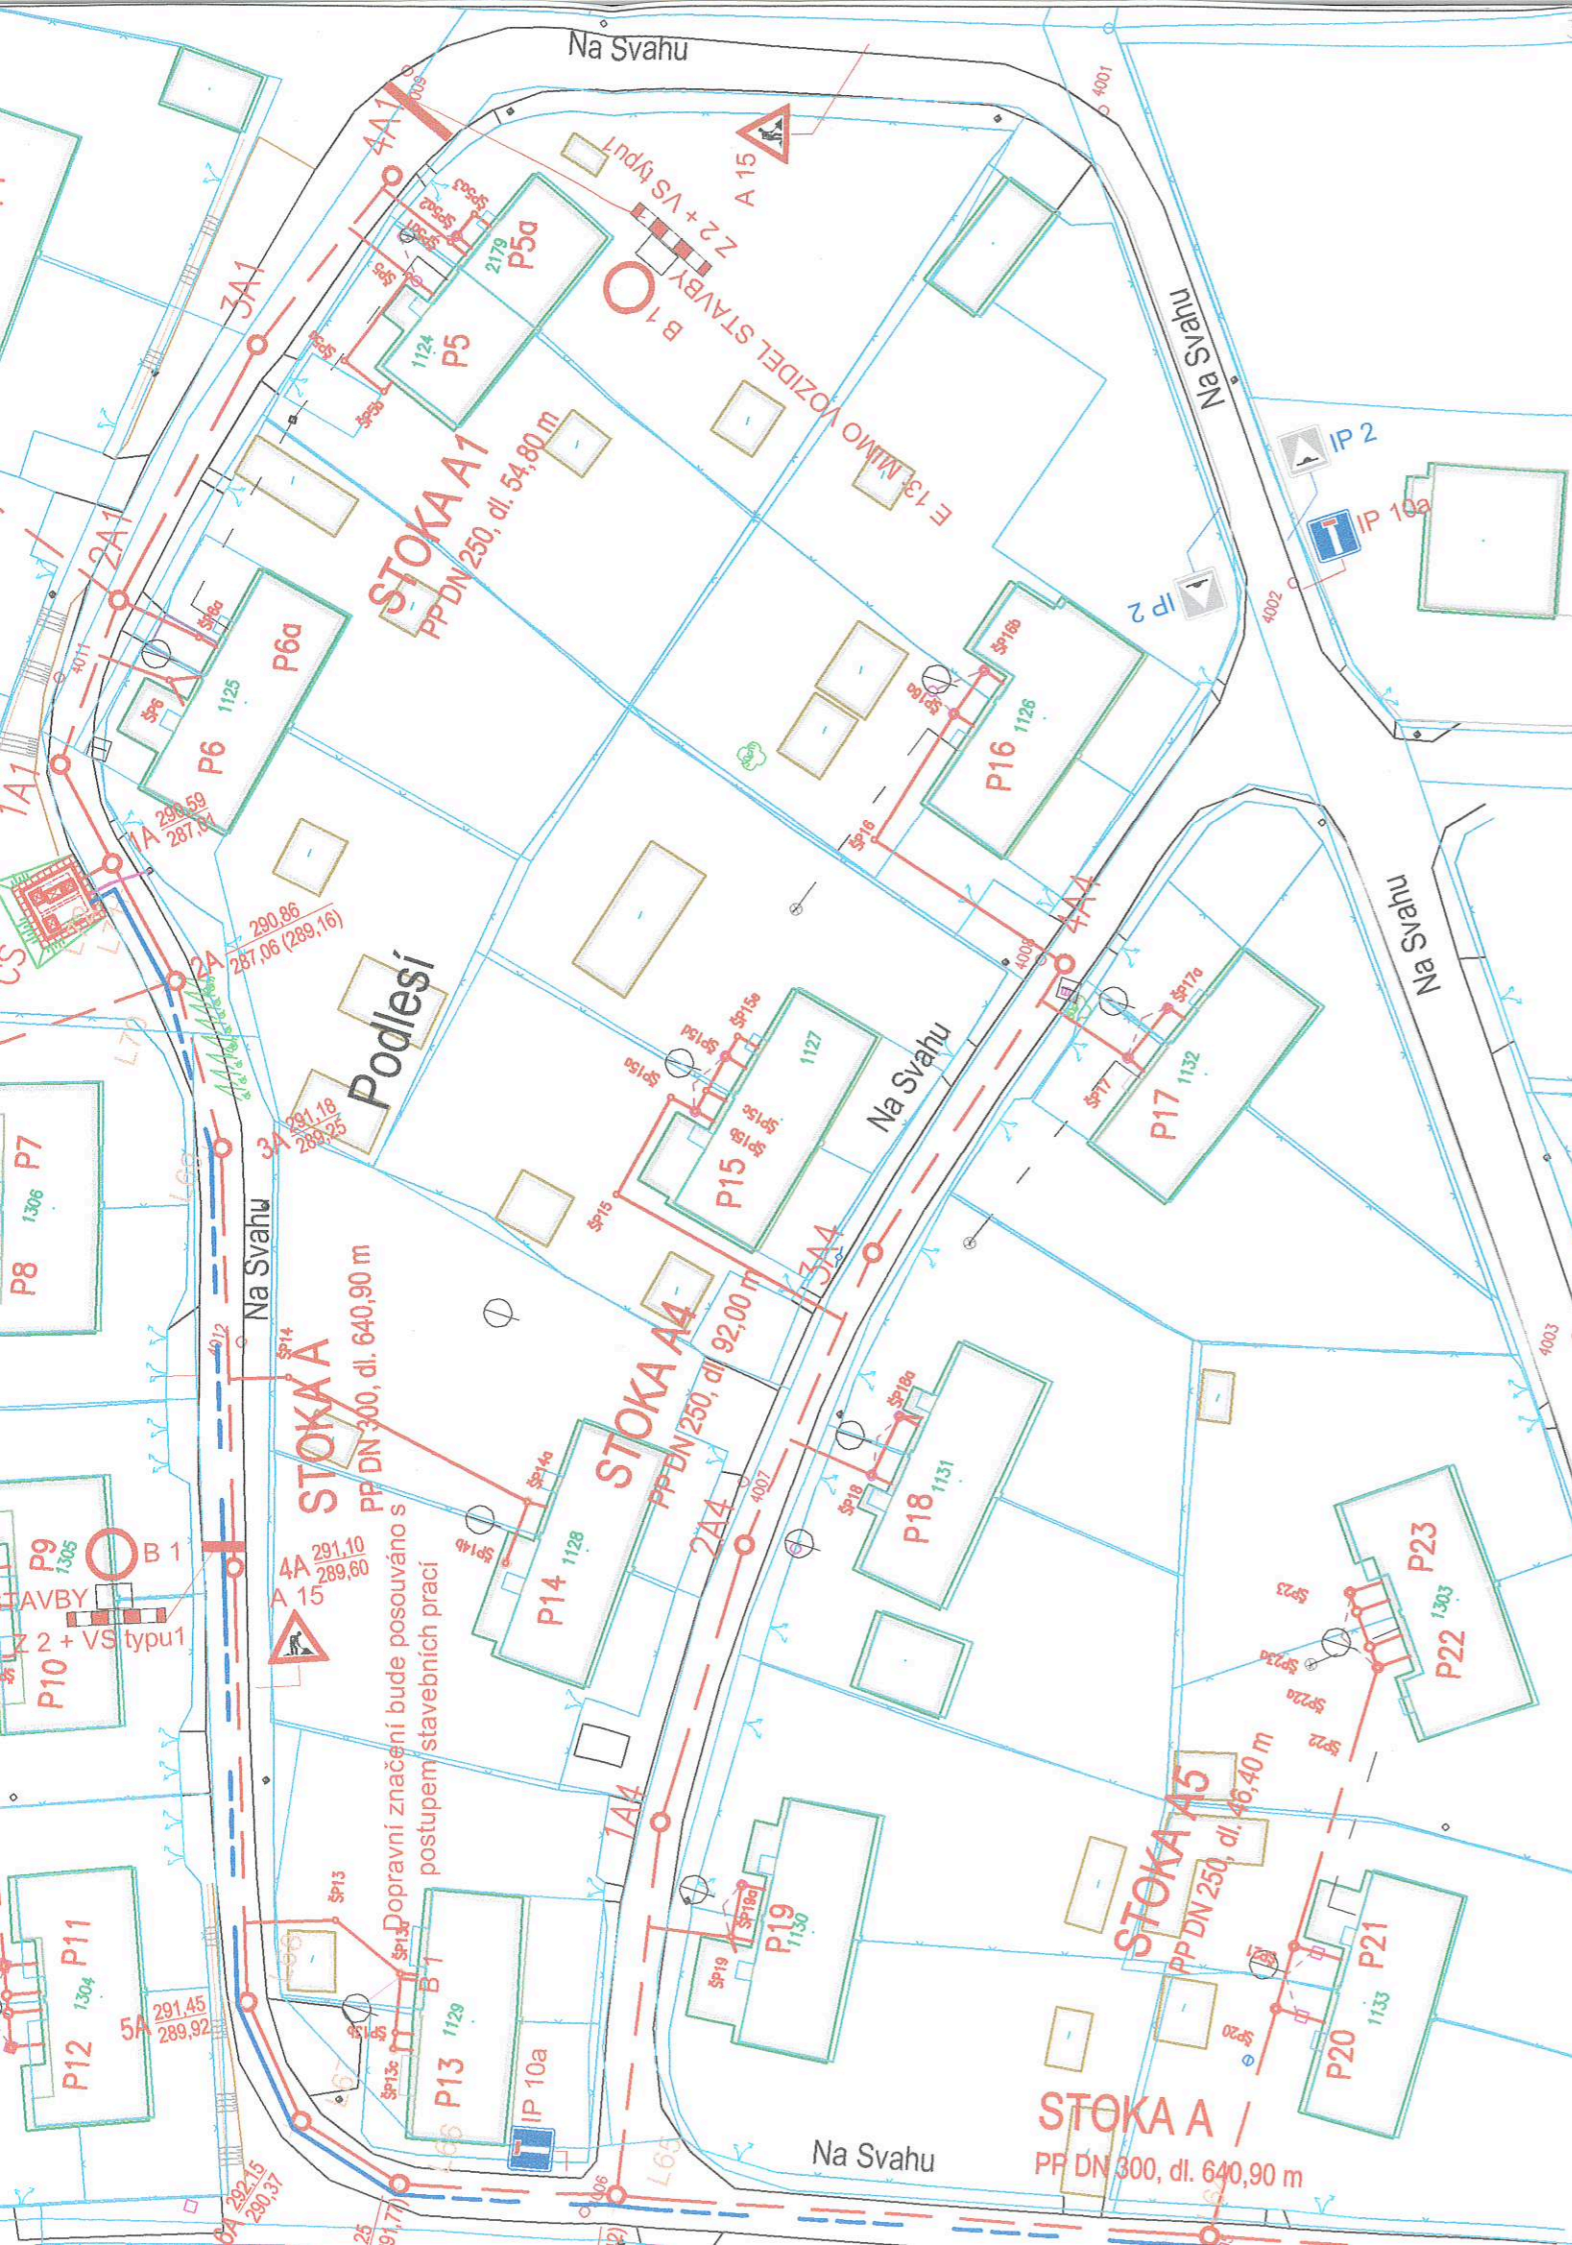

24-10-2018

POLICIE ČESKÉ REPUBLIKY
KRAJSKÉ ŘEDITELSTVÍ POLICIE
MORAVSKOSLEZSKÉHO KRAJE
ÚZEMNÍ ODBOR KARVINÁ
DOPRAVNÍ INSPEKTORÁT
735 06 KARVINÁ - NOVÉ MĚSTO

*přítaha č. 36
č.j. kepr-249792-7 let-108-020206*

4/19 000 16/1019

**MĚSTSKÝ ÚŘAD
ORLOVÁ -5-
odbor dopravy**

K. P. 2019


LEGENDA :

- P4 STÁVAJÍCÍ SVISLÉ DOPRAVNÍ ZNAČENÍ
- A 15 NAVRŽENÉ SVISLÉ PŘECHODNÉ DOPRAVNÍ ZNAČENÍ

POZNÁMKA :

STÁVAJÍCÍ DOPRAVNÍ ZNAČENÍ JE ZAKRESLENO
V ROZSAHU NUTNÉM PRO NÁVRH.

Zodp. projektant	JIŘÍ BŘENEK		Jiří Břenek projektová činnost Na Obecní 1528/10, 700 30 Ostrava-Hrabůvka IČ : 11550937 tel.: 737331962
Vypracoval	JIŘÍ BŘENEK		
Kreslil	JIŘÍ BŘENEK		
Kontrola	JIŘÍ BŘENEK		
Akce :	PETŘVALD, PODLEŠÍ Č. 1 A 2, LIKVIDACE KANALIZAČNÍCH VÝUSTÍ PŘECHODNÉ DOPRAVNÍ ZNAČENÍ		
Objednatel :	Sweco Hydroprojekt a.s, divize Morava, pracoviště Ostrava, Varenská 49, 730 02 Ostrava		
Datum	09/2018	Číslo	6
Měřítko	1 : 500		
Archivní číslo	184/2018		
Príloha :	Ul. Na Svahu - uzavírka komunikace, 4. úsek, vzorový výkres		

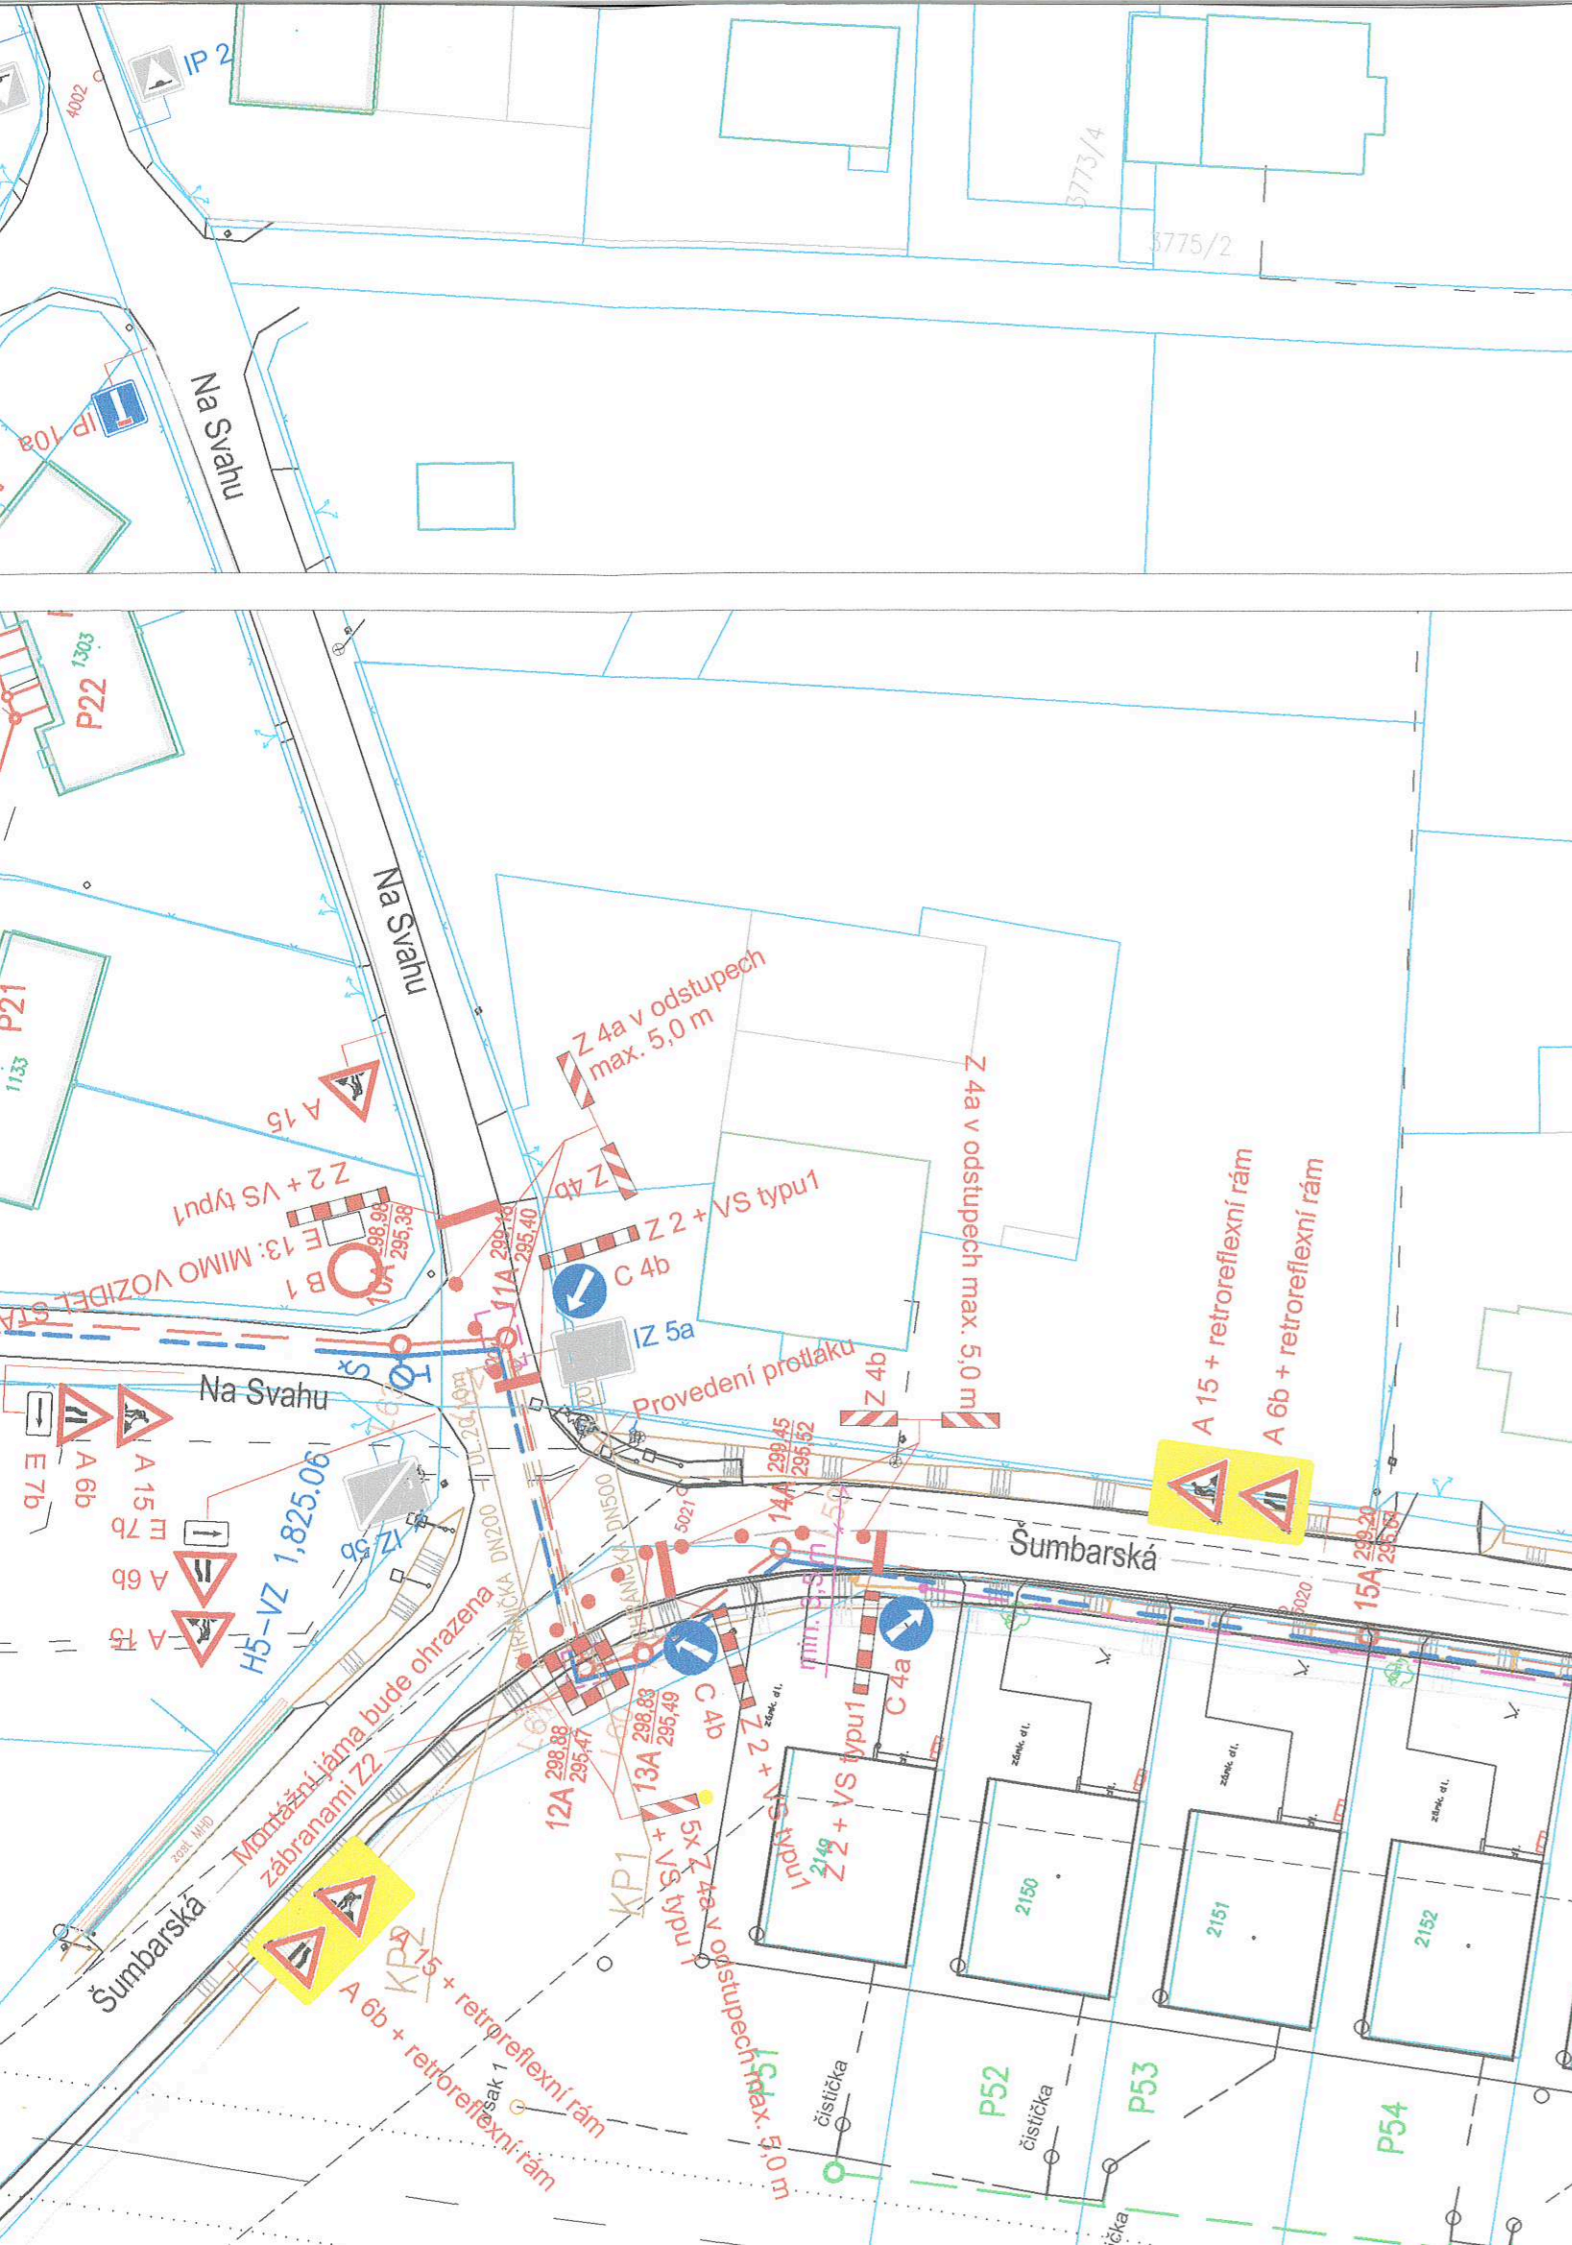

24-10-2018

POLICIE ČESKÉ REPUBLIKY
KRAJSKÉ ŘEDITELSTVÍ POLICIE
MORAVSKOSLEZSKÉHO KRAJE
ÚZEMNÍ ODBOR KARVINÁ
DOPRAVNÍ INSPEKTORÁT
735 06 KARVINÁ - NOVÉ MĚSTO

*jiřibla c. 46
č.j. kerf - 249797-7/ČS-0078. 000006*

00716/019
**MĚSTSKÝ ÚŘAD
ORLOVÁ -5-
odbor dopravy**

*5/19
12.8.2019*

**Správa silnic
Moravskoslezského kraje
příspěvková organizace
středisko Karviná
Bohumínská 1877/4, 733 01 Karviná
DIČ: CZ08095711**


LEGENDA :

- P4 STÁVAJÍCÍ SVISLÉ DOPRAVNÍ ZNAČENÍ
- A 15 NAVRŽENÉ SVISLÉ PŘECHODNÉ DOPRAVNÍ ZNAČENÍ

POZNÁMKA :

STÁVAJÍCÍ DOPRAVNÍ ZNAČENÍ JE ZAKRESLENO
V ROZSAHU NUTNÉM PRO NÁVRH.

Zodp. projektant	JIŘÍ BŘENEK		Jiří Břenek projektová činnost Na Obecní 1528/10, 700 30 Ostrava-Hrabůvka IČ : 11550937 tel.: 737331962					
Vypracoval	JIŘÍ BŘENEK							
Kreslil	JIŘÍ BŘENEK							
Kontrola	JIŘÍ BŘENEK							
Akce :	PETŘVALD, PODLESÍ Č. 1 A 2, LIKVIDACE KANALIZAČNÍCH VÝUSTÍ PŘECHODNÉ DOPRAVNÍ ZNAČENÍ			Sweco Hydroprojekt a.s, divize Morava, Objednatel : pracoviště Ostrava, Varenská 49, 730 02 Ostrava				
Příloha :	Křiž. ul. Na Svahu x ul. Šumbarská - usměrnění provozu při provádění protlaku, vzorový výkres					Datum	09/2018	Číslo 7
						Měřítko	1 : 500	
				Archivní číslo	184/2018			

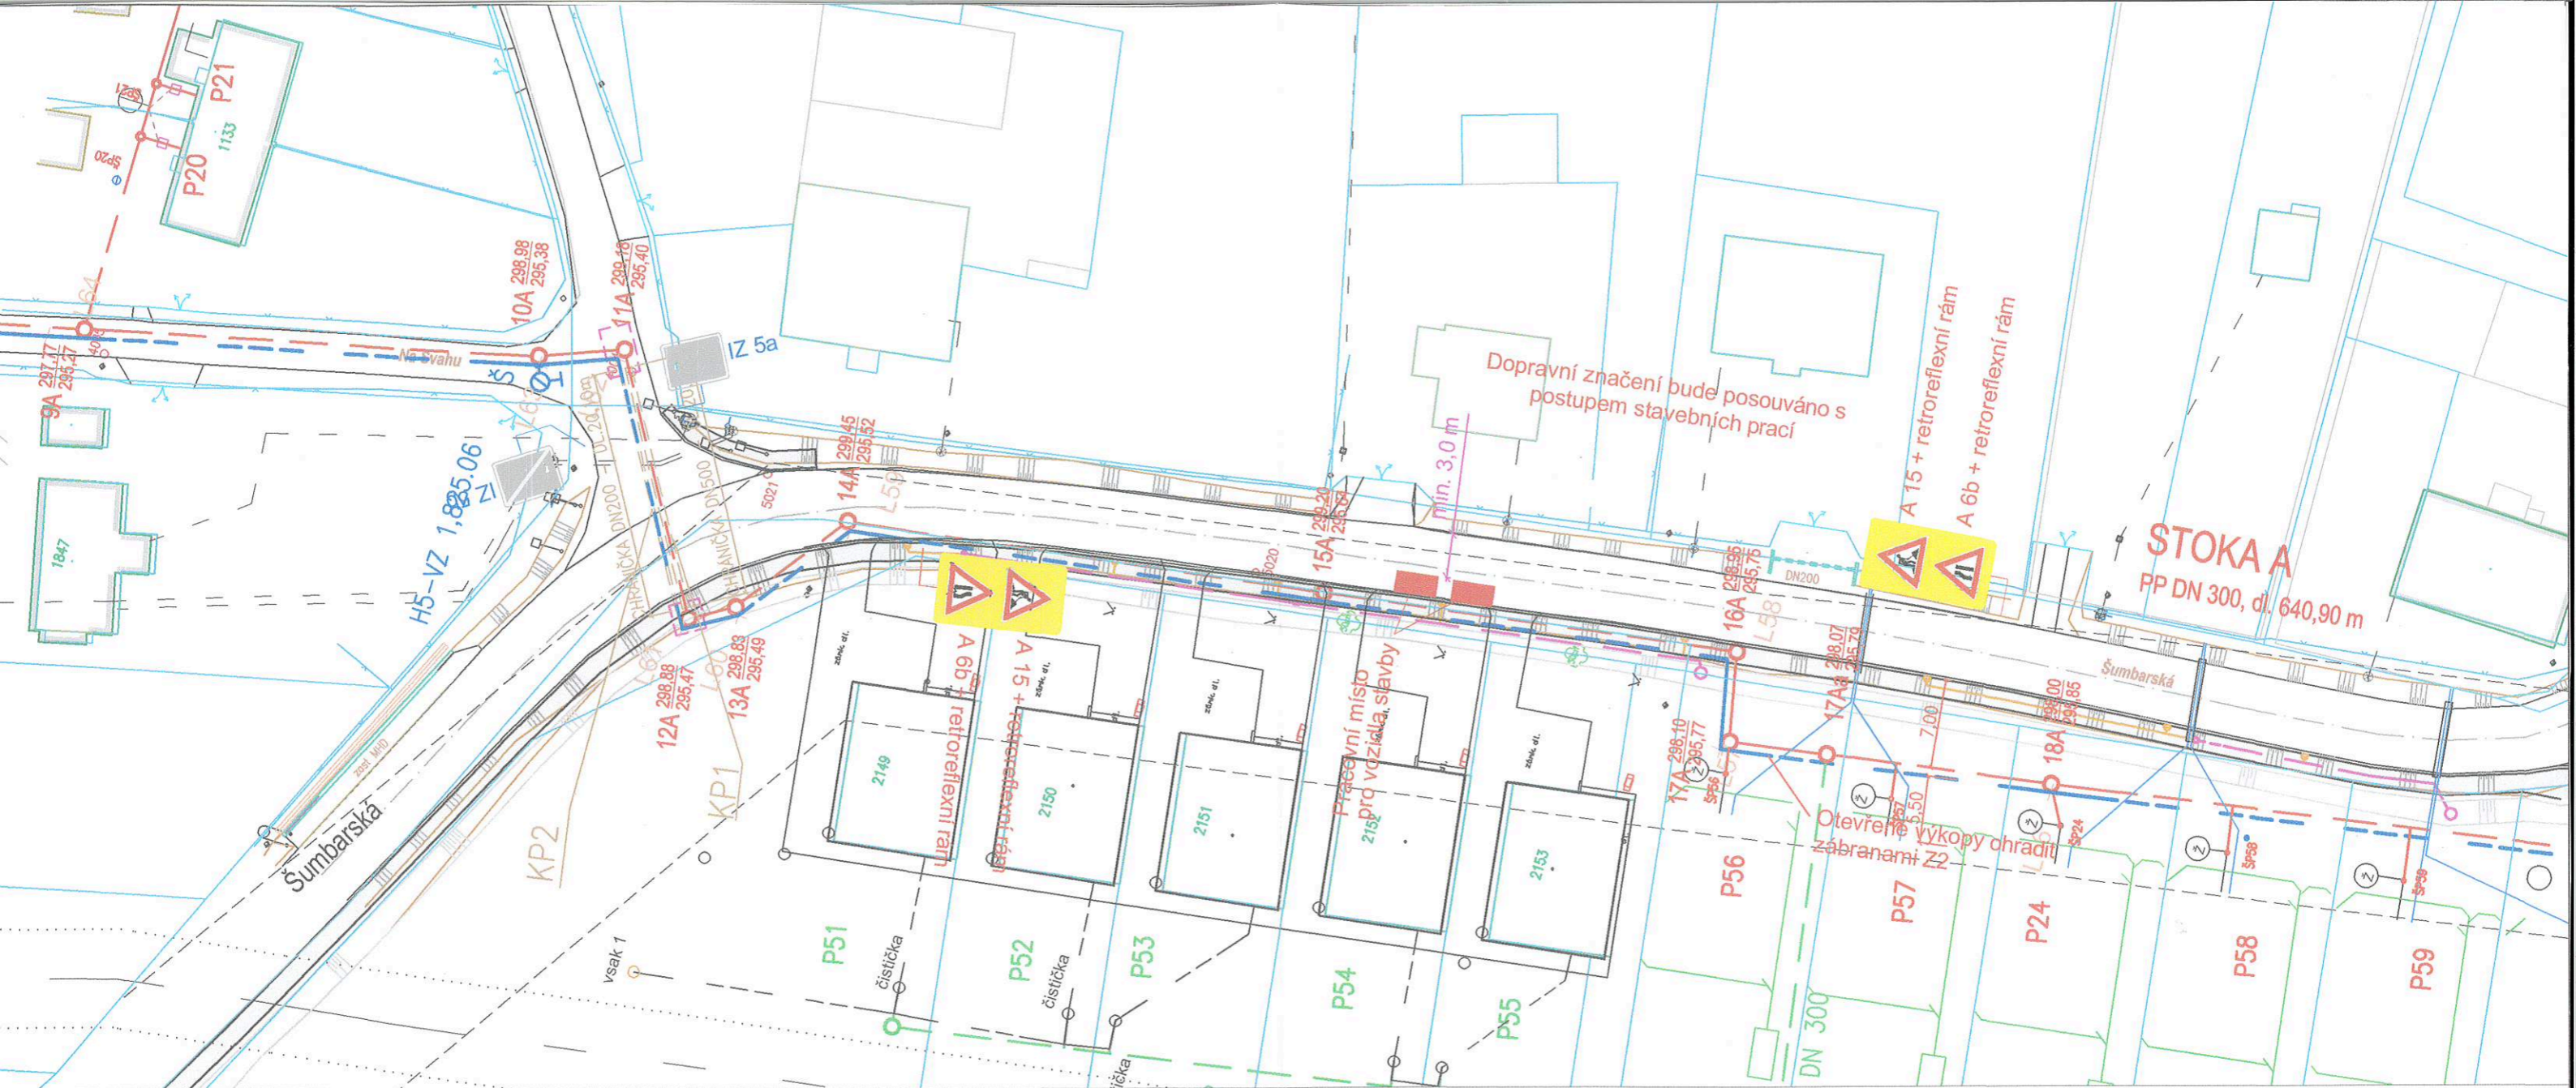

24-10-2018

POLICIE ČESKÉ REPUBLIKY
KRAJSKÉ ŘEDITELSTVÍ POLICIE
MORAVSKOSLEZSKÉHO KRAJE
ÚJEDNĚNÝ ODBOR KARVINÁ
DOPRAVNÍ INSPEKTORÁT
733 01 KARVINÁ - NOVÉ MĚSTO

příloha č. 5 C
č.j. 6047-249797-1/03-2018-070506
prof. Ing. Aaš Cyrus

**Správa silnic
Moravskoslezského kraje**
příspěvková organizace
středisko Karviná
Bohumínská 1877/4, 733 01 Karviná
DIČ: CZ00095711


LEGENDA :

- P4 STÁVAJÍCÍ SVISLÉ DOPRAVNÍ ZNAČENÍ
- A 15 NAVRŽENÉ SVISLÉ PŘECHODNÉ DOPRAVNÍ ZNAČENÍ

*0016/2019
6/19*
**MĚSTSKÝ ÚŘAD
ORLOVÁ -5-
odbor dopravy**


POZNÁMKA :

STÁVAJÍCÍ DOPRAVNÍ ZNAČENÍ JE ZAKRESLENO
V ROZSAHU NUTNÉM PRO NÁVRH.

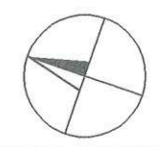

Zodp. projektant	JIŘÍ BŘENEK		Jiří Břenek projektová činnost Na Obecní 1528/10, 700 30 Ostrava-Hrabůvka IČ : 11550937 tel.: 737331962		
Vypracoval	JIŘÍ BŘENEK				
Kreslil	JIŘÍ BŘENEK				
Kontrola	JIŘÍ BŘENEK				
Akce :	PETŘVALD, PODLEŠÍ Č. 1 A 2, LIKVIDACE KANALIZAČNÍCH VÝUSTÍ PŘECHODNÉ DOPRAVNÍ ZNAČENÍ		Sweco Hydroprojekt a.s, divize Morava, Objednatel : pracoviště Ostrava, Varenská 49, 730 02 Ostrava		
Příloha :			Datum	09/2018	Číslo 8
		Měřítko	1 : 500		
		Archivní číslo	184/2018		

Ul. Šumberská - pracovní místo pro vozidlo stavby na vozovce, vzorový výkres

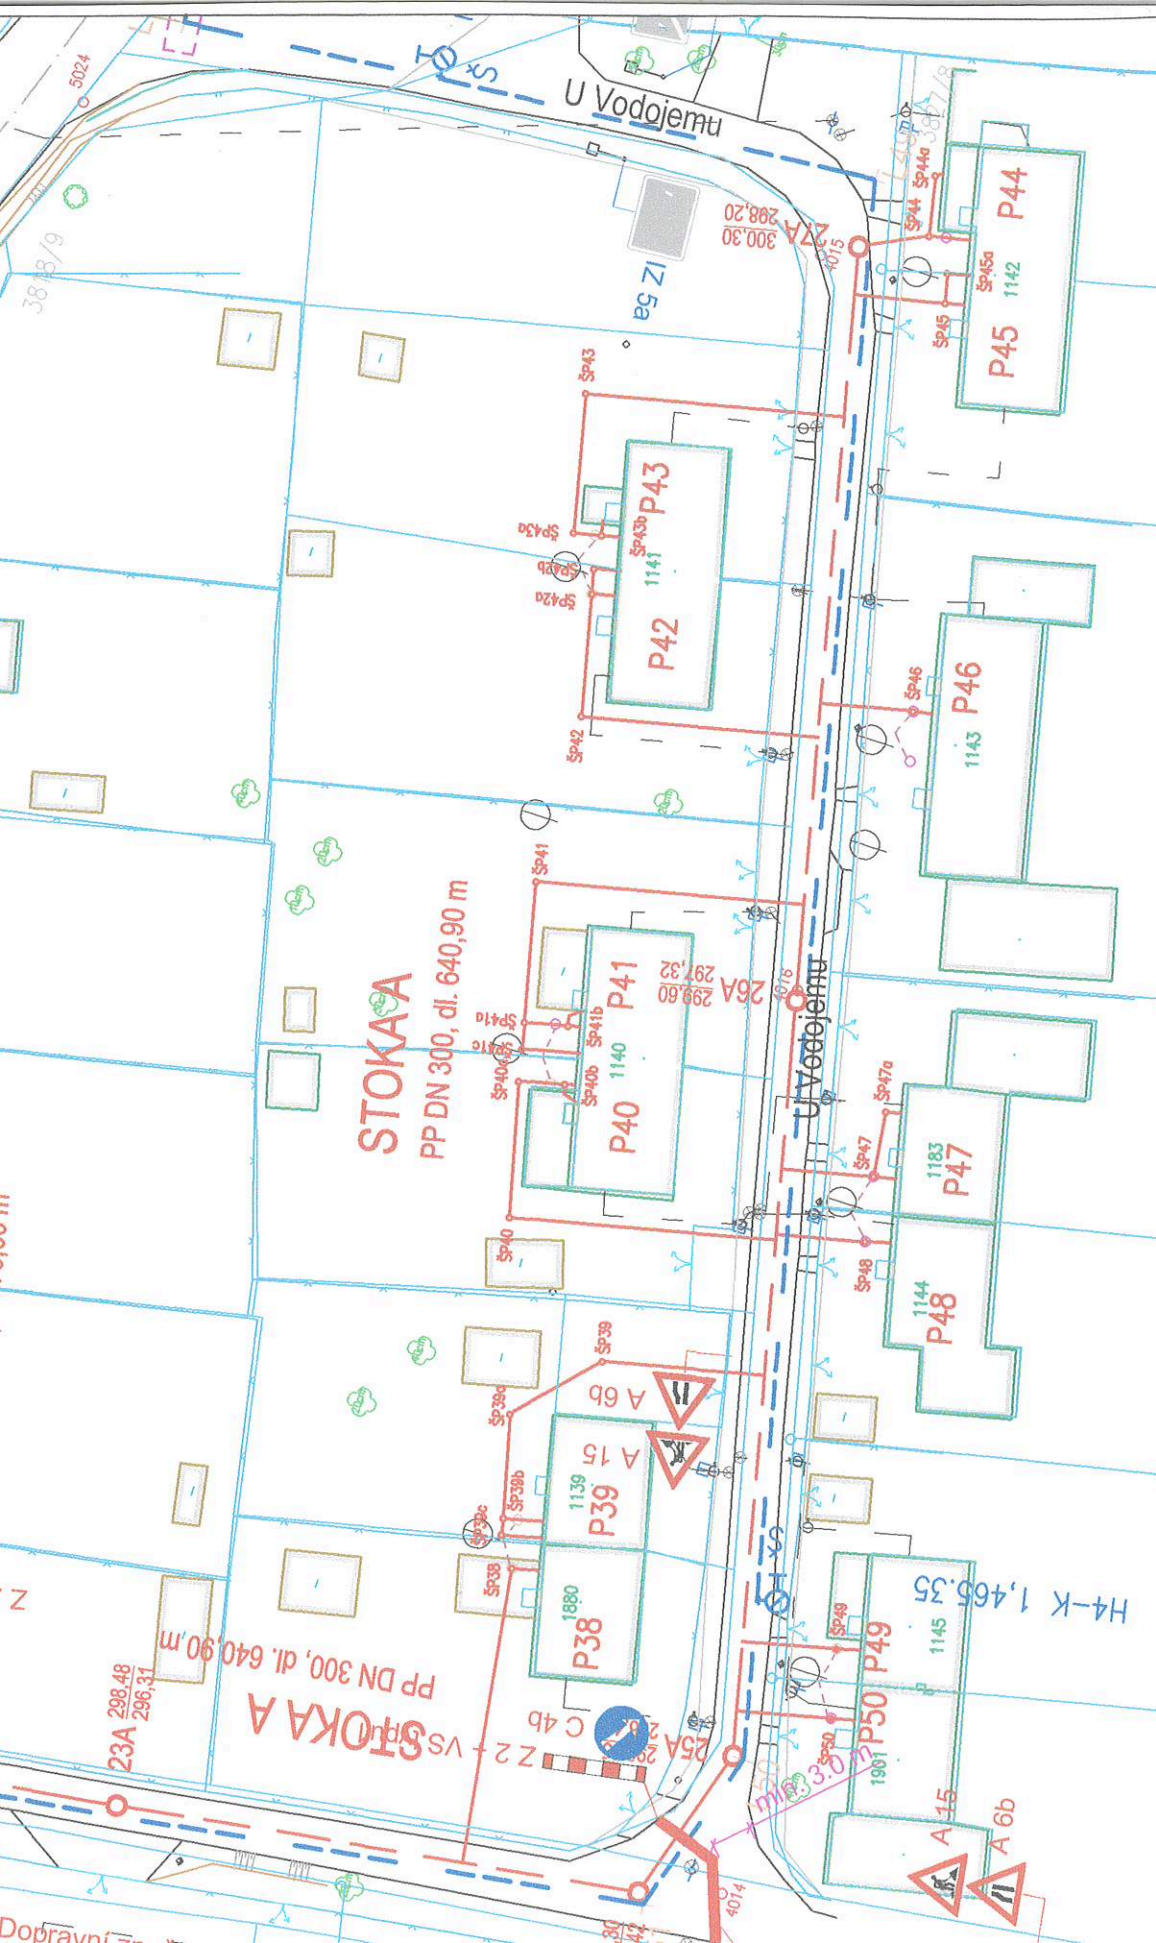

24-10-2018

POLICIE ČESKÉ REPUBLIKY
 KRAJSKÉ ŘEDITELSTVÍ POLICIE
 MORAVSKOSLEZSKÉHO KRAJE
 ÚZEMNÍ ODBOR KARVINA
 DOPRAVNÍ INSPEKTORÁT
 735 06 KARVINA - NOVÉ MĚSTO

*gřibla č. 66 č.j.
 4207-299197-1/03-0018-070506*

Ing. Jiří Břenek

MĚSTSKÝ ÚŘAD
 ORLOVÁ -5-
 odbor dopravy


*4/11
 12.8.2019*

LEGENDA :


- P4 STÁVAJÍCÍ SVISLÉ DOPRAVNÍ ZNAČENÍ
- A 15 NAVRŽENÉ SVISLÉ PŘECHODNÉ DOPRAVNÍ ZNAČENÍ

POZNÁMKA :

STÁVAJÍCÍ DOPRAVNÍ ZNAČENÍ JE ZAKRESLENO
 V ROZSAHU NUTNÉM PRO NÁVRH.

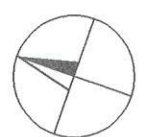

Zodp. projektant	JIŘÍ BŘENEK		Jiří Břenek projektová činnost
Vypracoval	JIŘÍ BŘENEK		
Kontrola	JIŘÍ BŘENEK		

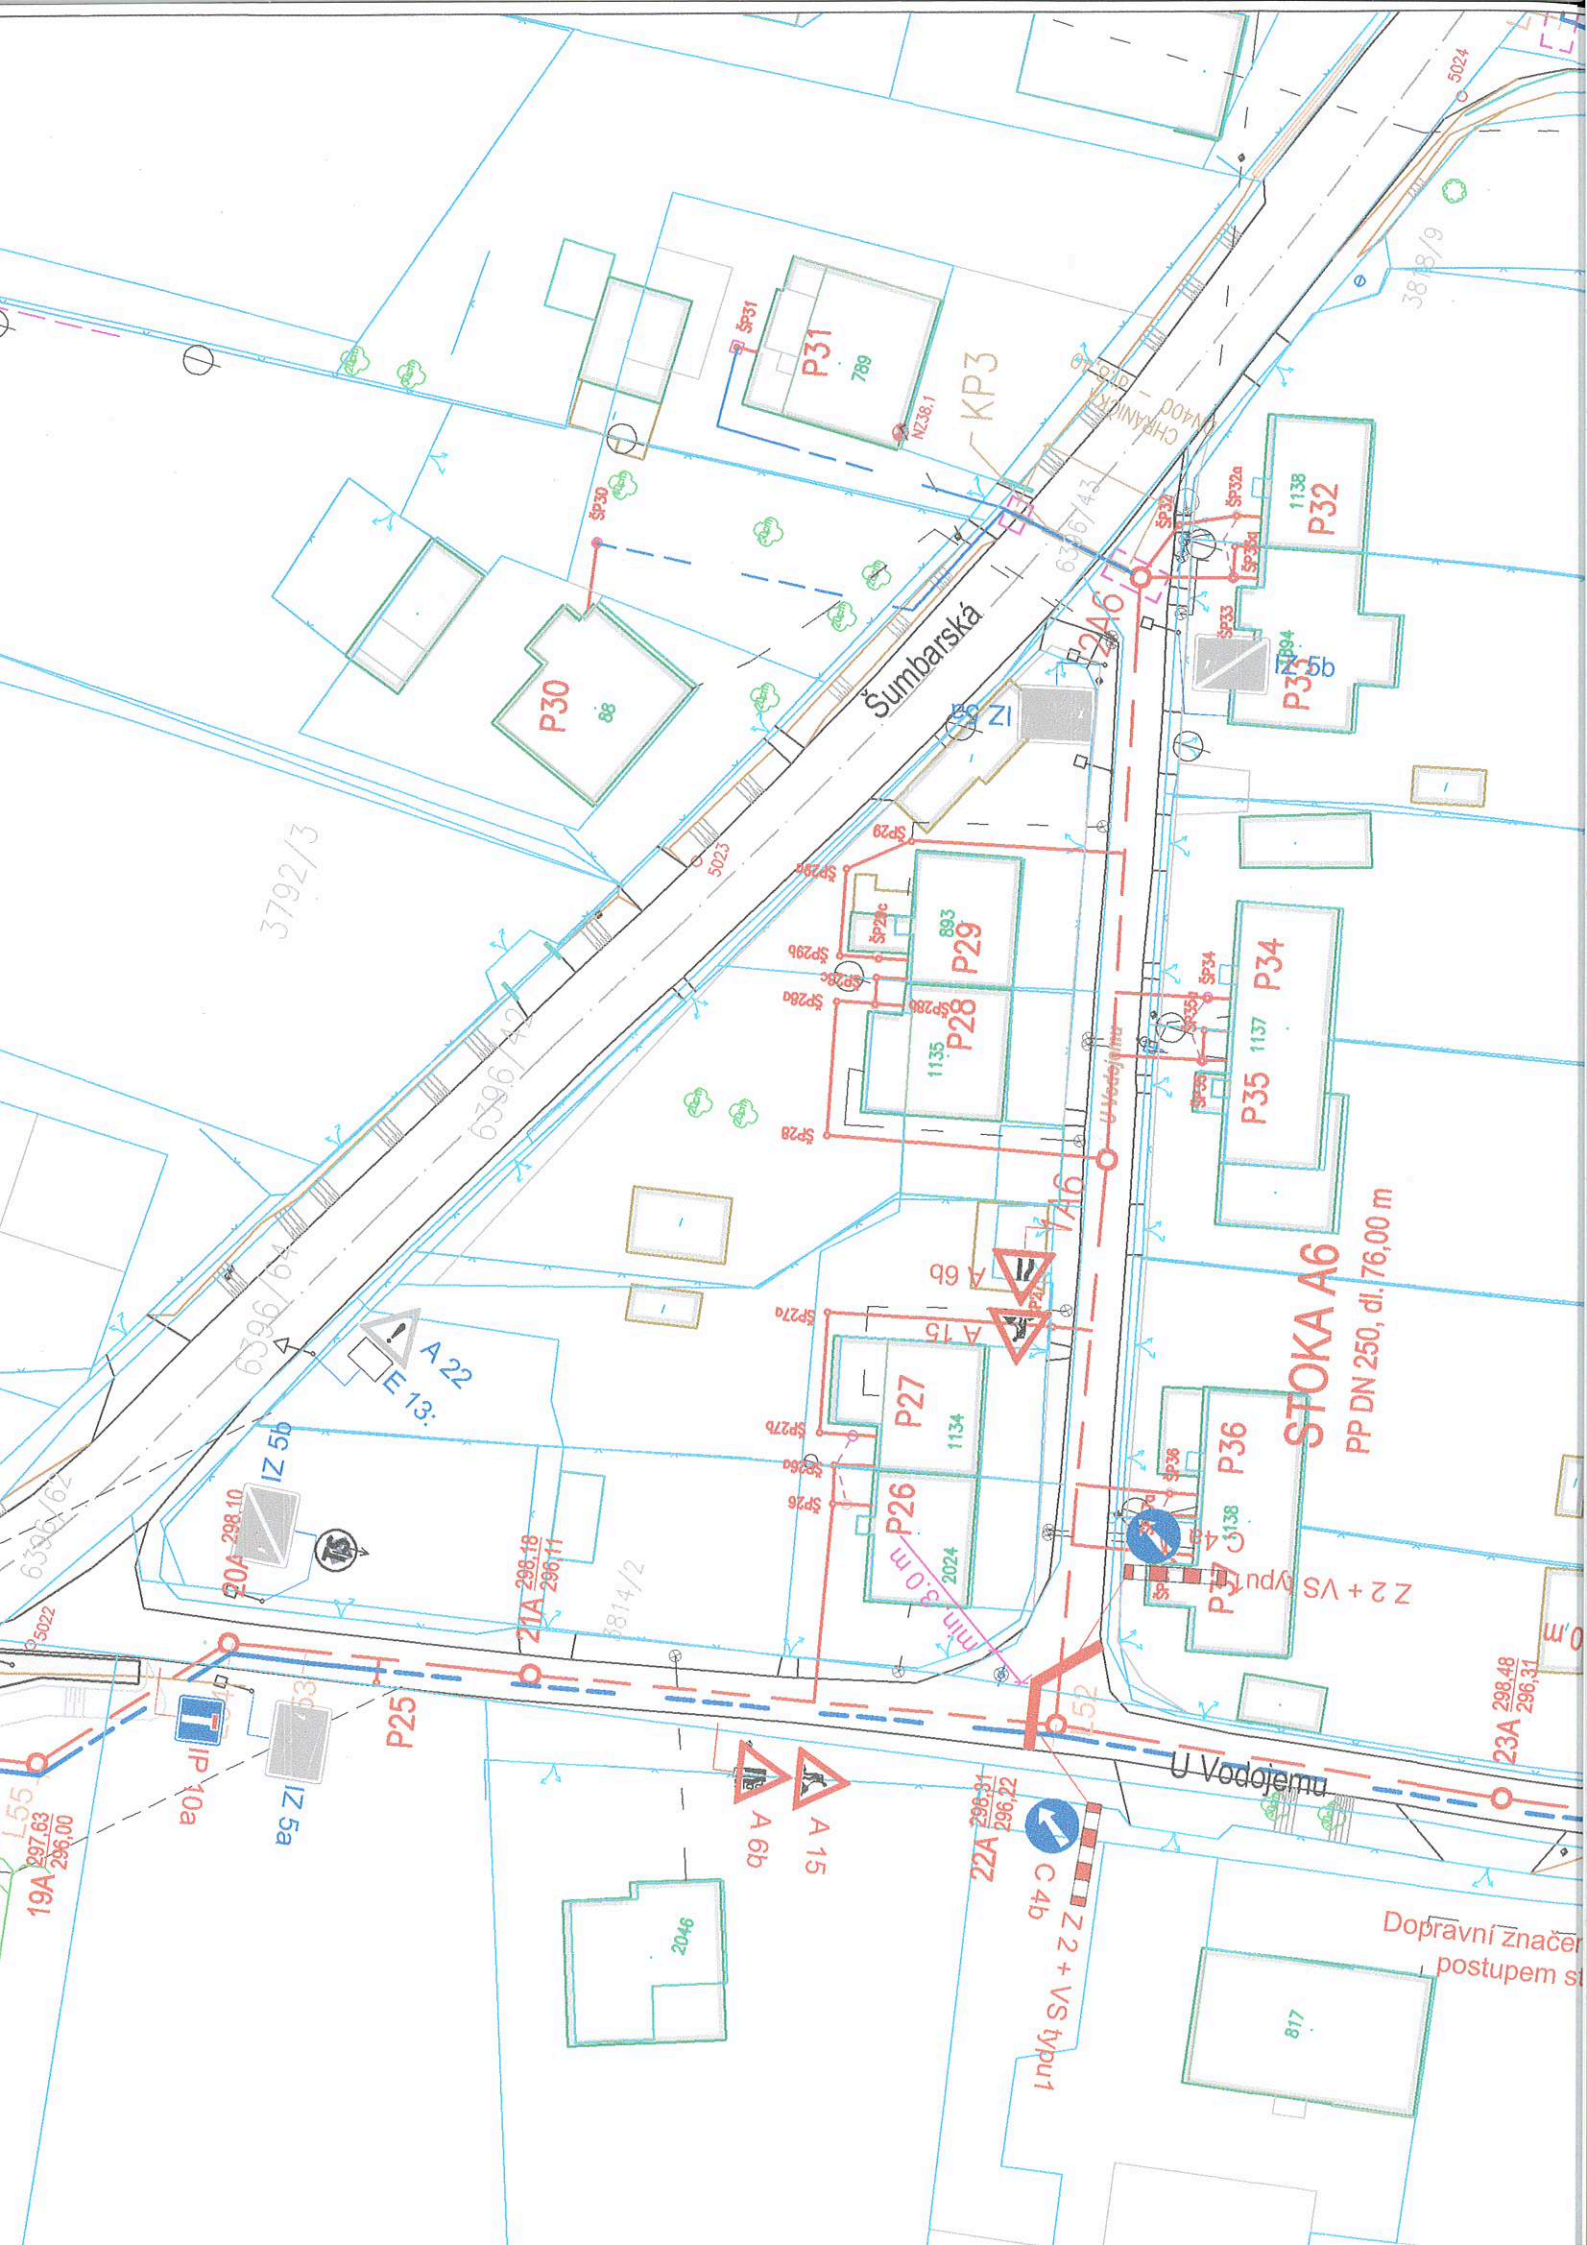

STOKA A6
PP DN 250, dl. 76,00 m

Sumbarská

U Vodovjemu

Z 2 + VS
typu 1

Dopravní značení
postupem s

3792/3

P25

A 15
A 6b

C 4b

23A
298.48
296.31

19A
297.63
296.00

IP 10a

IZ 5a

20A
298.10

21A
298.16
296.11

814/2

2046

P26
1134

P27
1134

A 15
A 6b

P28
1135

P29
893

P30
68

P31
789

P32
1138

P33
1138

P34
1137

P36
1138

817

3818/9

5024

6307/43

6307/43

6307/43

6307/43

6307/43

6307/43

6307/43

6307/43

6307/43

6306/62

6306/62

6306/62

6306/62

6306/62

6306/62

6306/62

A 22
E 13

IZ 5b

20A
298.10

21A
298.16
296.11

814/2

P26
1134

P27
1134

A 15
A 6b

23A
298.48
296.31

P28
1135

P29
893

P30
68

P31
789

P32
1138

P33
1138

P34
1137

P36
1138

A 22
E 13

IZ 5b

20A
298.10

21A
298.16
296.11

814/2

P26
1134

P27
1134

A 15
A 6b

P28
1135

P29
893

P30
68

P31
789

P32
1138

P33
1138

P34
1137

P36
1138

A 22
E 13

IZ 5b

20A
298.10

21A
298.16
296.11

814/2

P26
1134

P27
1134

A 15
A 6b

P28
1135

P29
893

P30
68

P31
789

P32
1138

P33
1138

P34
1137

P36
1138

A 22
E 13

IZ 5b

20A
298.10

21A
298.16
296.11

814/2

P26
1134

P27
1134

A 15
A 6b

P28
1135

P29
893

P30
68

P31
789

P32
1138

P33
1138

P34
1137

P36
1138

A 22
E 13

IZ 5b

20A
298.10

21A
298.16
296.11

814/2

P26
1134

P27
1134

A 15
A 6b

P28
1135

P29
893

P30
68

P31
789

P32
1138

P33
1138

P34
1137

P36
1138

A 22
E 13

IZ 5b

20A
298.10

21A
298.16
296.11

814/2

P26
1134

P27
1134

A 15
A 6b

P28
1135

P29
893

P30
68

P31
789

P32
1138

P33
1138

P34
1137

P36
1138

A 22
E 13

IZ 5b

20A
298.10

21A
298.16
296.11

814/2

P26
1134

P27
1134

A 15
A 6b

P28
1135

P29
893

P30
68

P31
789

P32
1138

P33
1138

P34
1137

P36
1138

A 22
E 13

IZ 5b

20A
298.10

21A
298.16
296.11

814/2

P26
1134

P27
1134

A 15
A 6b

P28
1135

P29
893

P30
68

P31
789

P32
1138

P33
1138

P34
1137

P36
1138

A 22
E 13

IZ 5b

20A
298.10


21A
298.16
296.11

814/2

P26
1134

P27
1134

A 15
A 6b

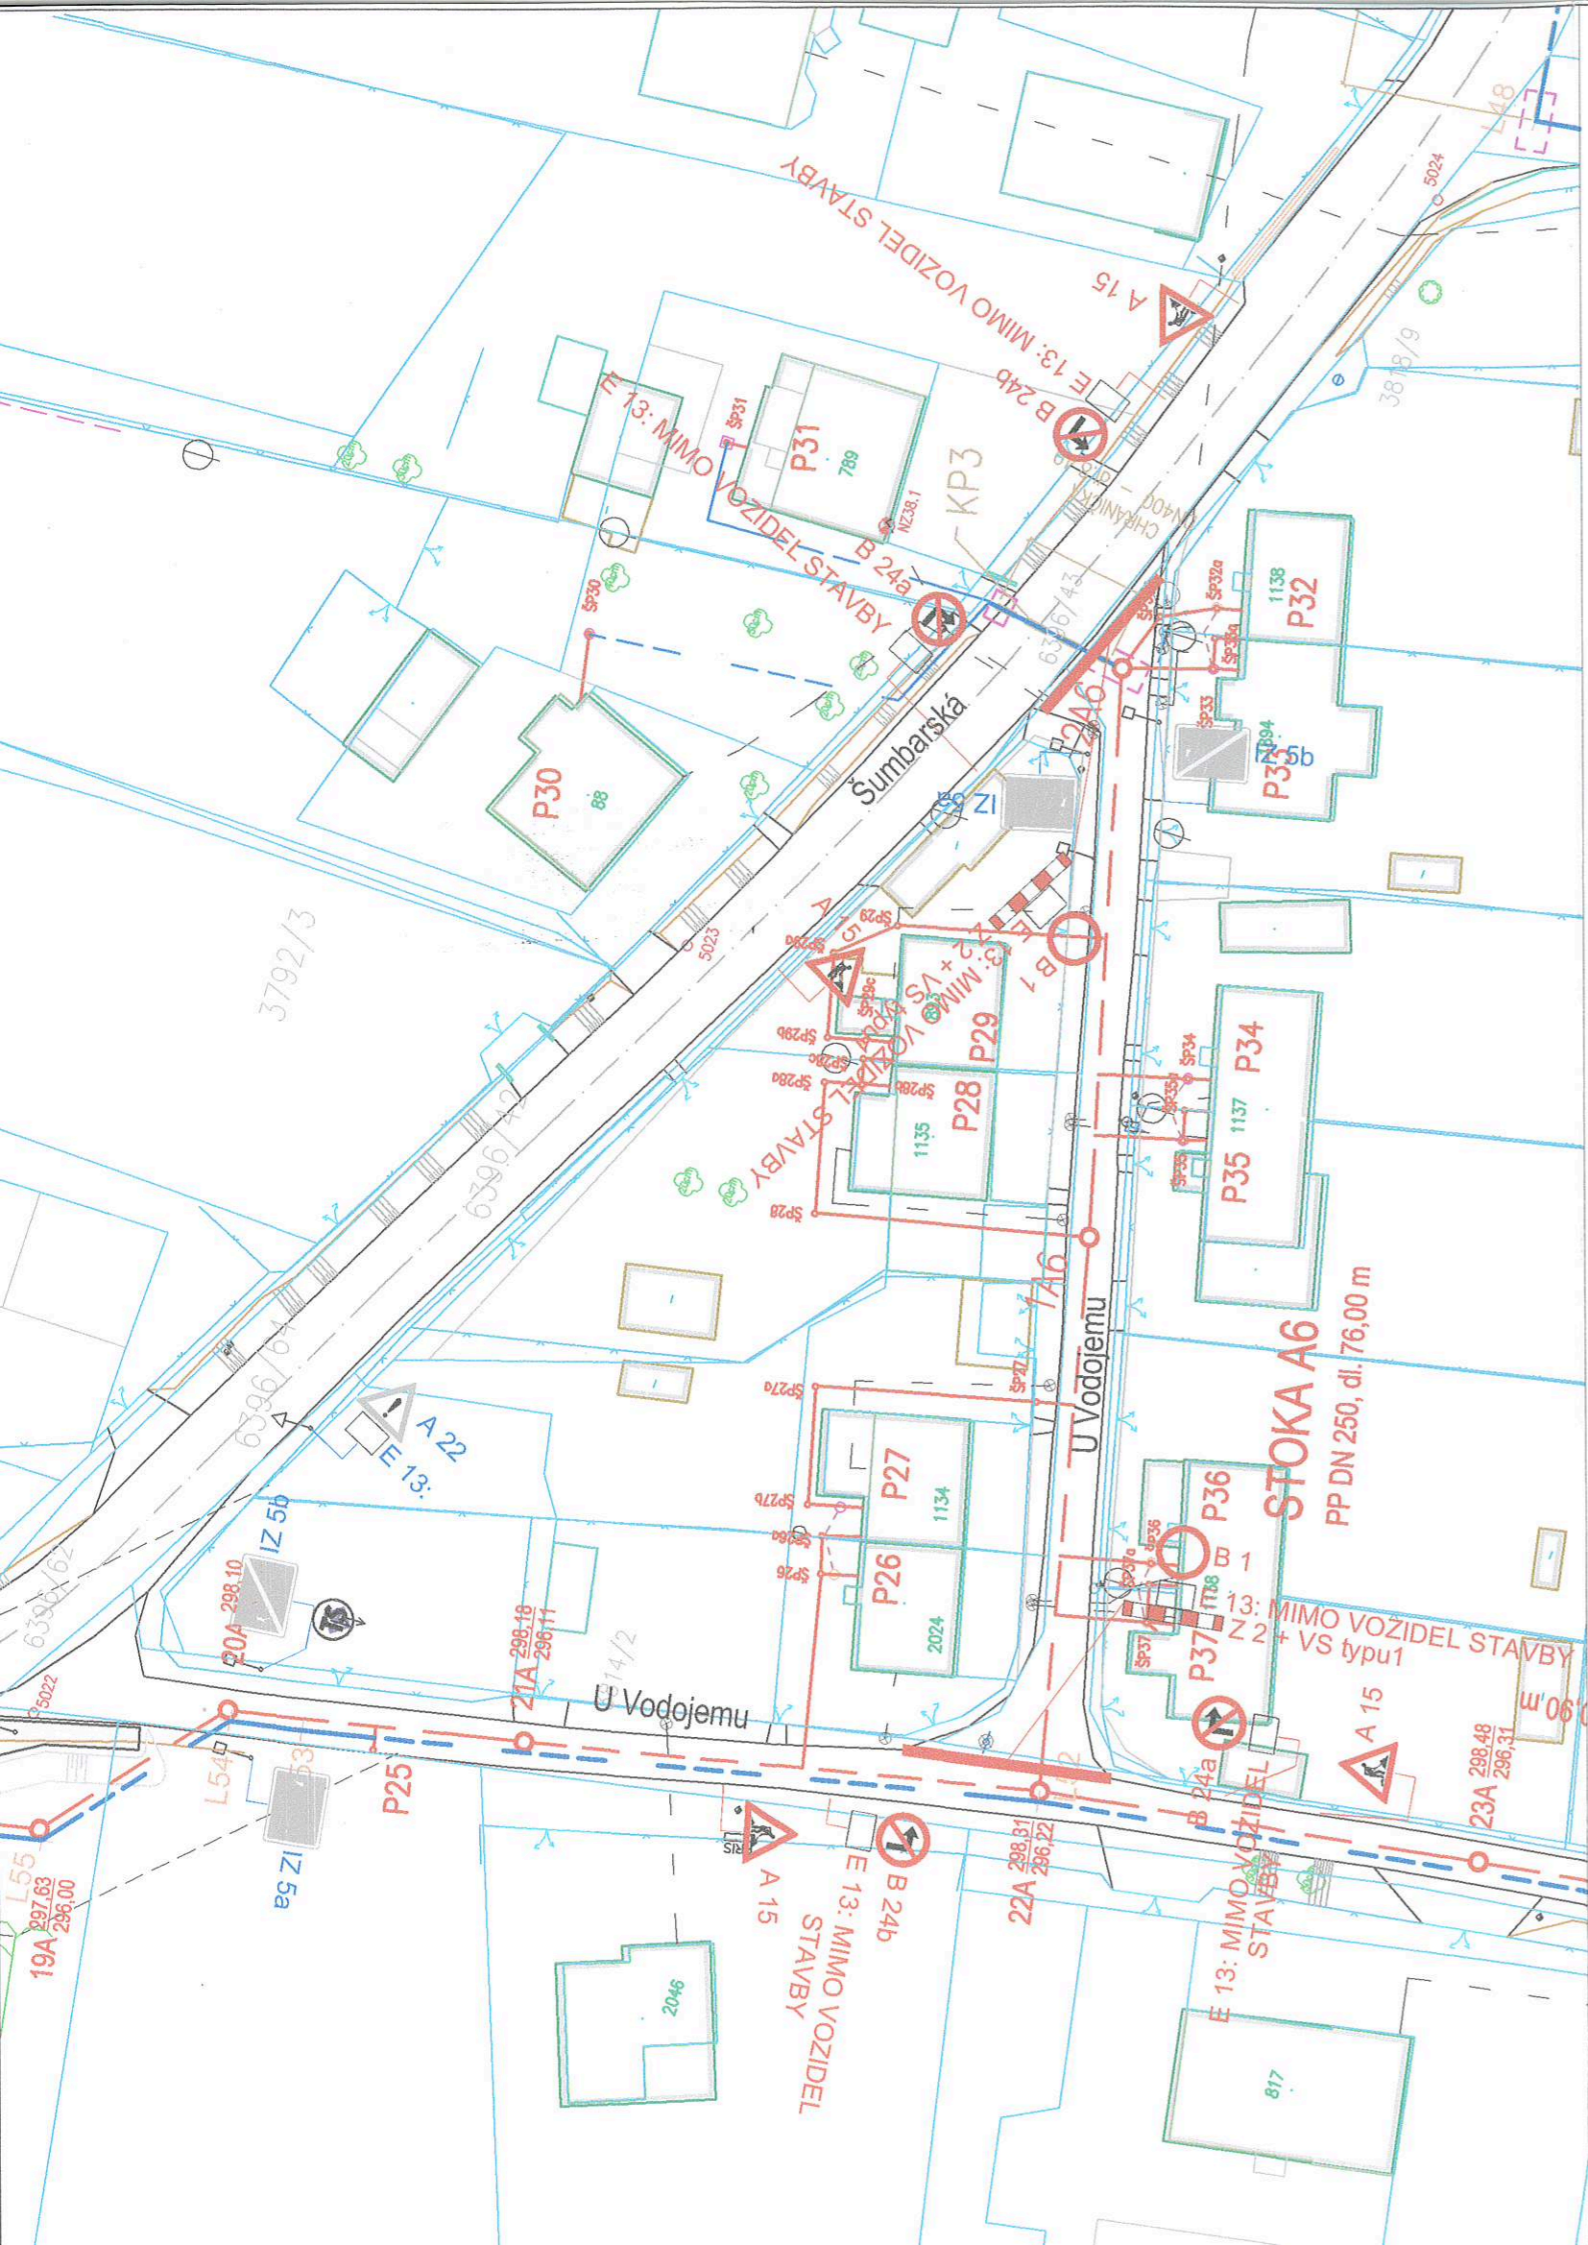

24-10-2018

POLICIE ČESKÉ REPUBLIKY
KRAJSKÉ ŘEDITELSTVÍ POLICIE
MORAVSKOSLEZSKÉHO KRAJE
LEVNÝ ODBOR KARVÍNÁ
DOPRAVNÍ INSPEKTORÁT
755 00 KARVÍNÁ - NOVÉ MĚSTO

průběh č. 76 č.j.
KEPT-24919A-1/ČJ-2018-080206

00P 16/1019
**MĚSTSKÝ ÚŘAD
ORLOVÁ -5-
odbor dopravy**

doprava A. Cyrus

12. F. 1019


LEGENDA :

- P4 STÁVAJÍCÍ SVISLÉ DOPRAVNÍ ZNAČENÍ
- A 15 NAVRŽENÉ SVISLÉ PŘECHODNÉ DOPRAVNÍ ZNAČENÍ


POZNÁMKA :

STÁVAJÍCÍ DOPRAVNÍ ZNAČENÍ JE ZAKRESLENO
V ROZSAHU NUTNÉM PRO NÁVRH.

Správa silnic
Moravskoslezského kraje
příspěvková organizace
středisko Karvíná
Bohumínská 1877/4, 733 01 Karvíná
DIČ: CZ00995711

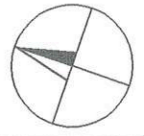

Zodp. projektant	JIŘÍ BŘENEK		Jiří Břenek projektová činnost Na Obecní 1528/10, 700 30 Ostrava-Hrabůvka IČ : 11550937 tel.: 737331962
Vypracoval	JIŘÍ BŘENEK		
Kreslil	JIŘÍ BŘENEK		
Kontrola	JIŘÍ BŘENEK		
Akce :	PETŘVALD, PODLEŠÍ Č. 1 A 2, LIKVIDACE KANALIZAČNÍCH VÝUSTÍ PŘECHODNÉ DOPRAVNÍ ZNAČENÍ		Sweco Hydroprojekt a.s, divize Morava, Objednatel : pracoviště Ostrava, Varenská 49, 730 02 Ostrava
Příloha :	UI. U Vodojemu - uzavírka komunikace, 2. úsek, vzorový výkres		Datum : 09/2018 Měřítko : 1 : 500 Archivní číslo : 184/2018
			Číslo : 10

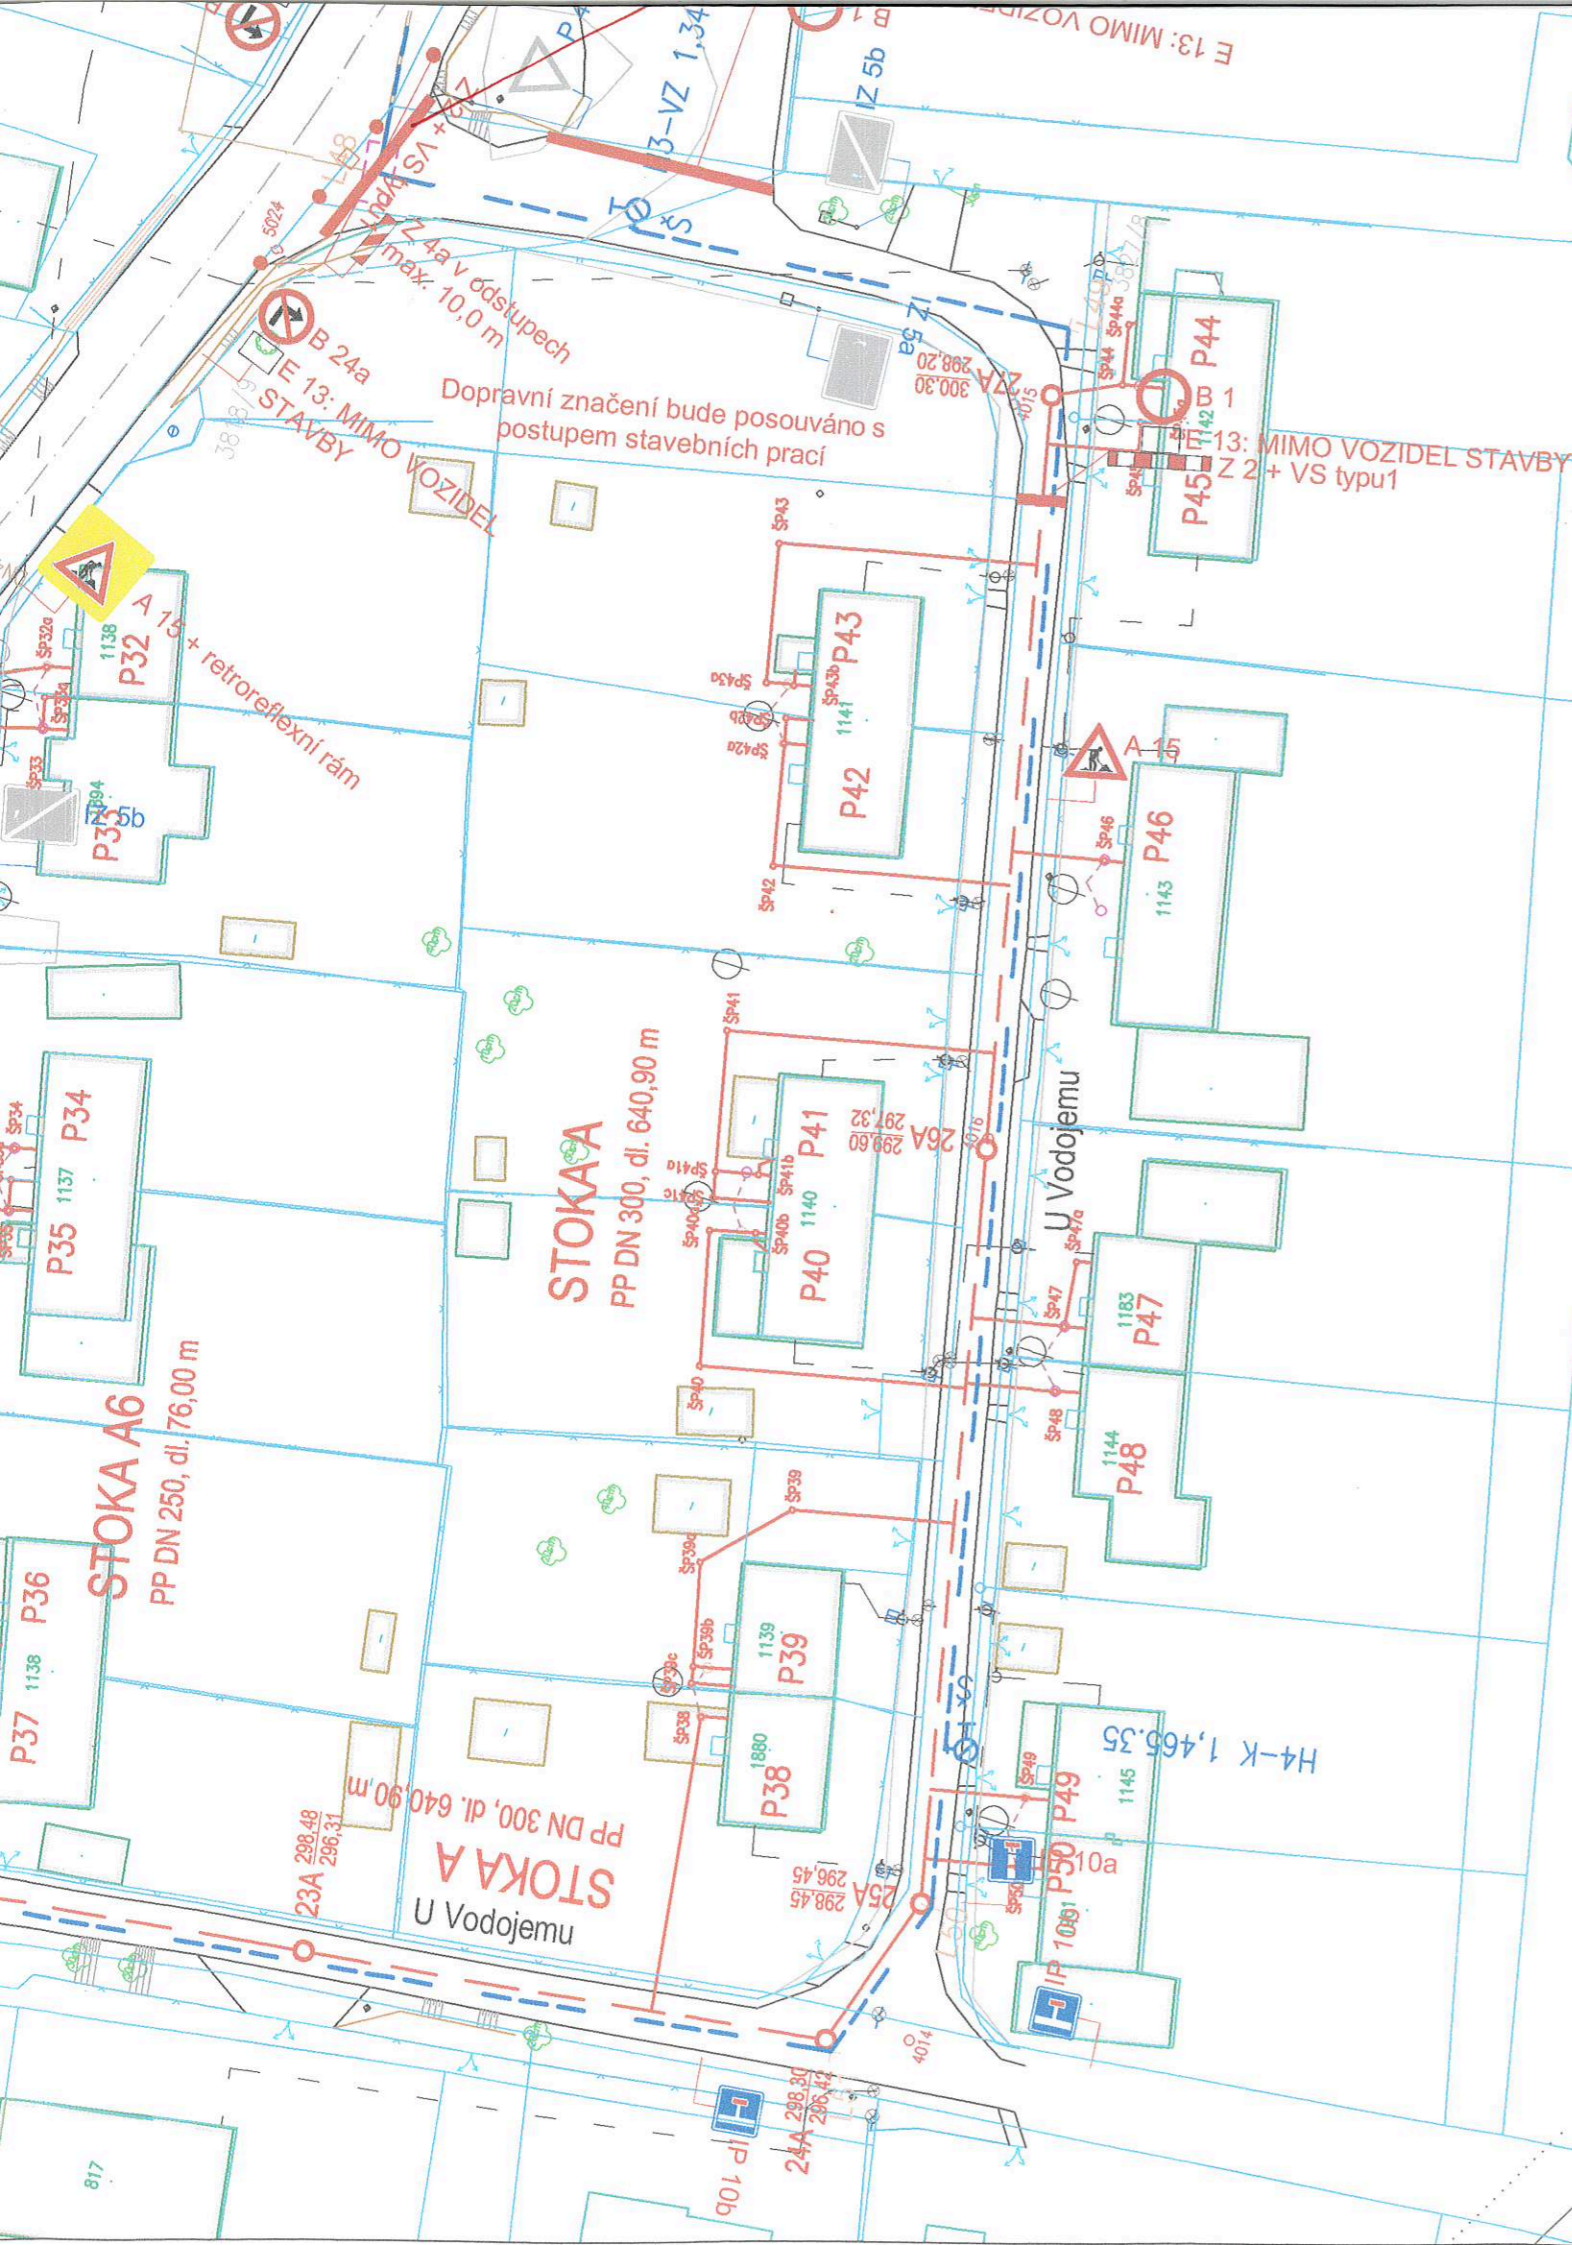

24-10-2018

POLICIE ČESKÉ REPUBLIKY
KRAJSKÉ ŘEDITELSTVÍ POLICIE
MORAVSKOSLEZSKÉHO KRAJE
ÚZEMNÍ ODBOR KARVINÁ
DOPRAVNÍ INSPEKTORÁT
735 06 KARVINÁ - NOVÉ MĚSTO

petřvald c. p. l. c. j.
kepr-249197-115-08-070506

gocing A. J. Dyris



Správa silnic
Moravskoslezského kraje
příspěvková organizace
středisko Karviná
Pohraniční 1877/4, 733 01 Karviná
DIČ: CZ08995711

007 16/1019
MĚSTSKÝ ÚŘAD
ORLOVÁ -5-
odbor dopravy

12.8.2019


9/9/19


LEGENDA :


- P4  STÁVAJÍCÍ SVISLÉ DOPRAVNÍ ZNAČENÍ
- A 15  NAVRŽENÉ SVISLÉ PŘECHODNÉ DOPRAVNÍ ZNAČENÍ

POZNÁMKA :

STÁVAJÍCÍ DOPRAVNÍ ZNAČENÍ JE ZAKRESLENO
V ROZSAHU NUTNÉM PRO NÁVRH.

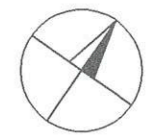

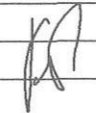Zodp. projektant	JIŘÍ BŘENEK		Jiří Břenek projektová činnost Na Obecní 1528/10, 700 30 Ostrava-Hrabůvka IČ : 11550937 tel.: 737331962
Vypracoval	JIŘÍ BŘENEK		
Kreslil	JIŘÍ BŘENEK		
Kontrola	JIŘÍ BŘENEK		
Akce :	PETŘVALD, PODLEŠÍ Č. 1 A 2, LIKVIDACE KANALIZAČNÍCH VÝUSTÍ PŘECHODNÉ DOPRAVNÍ ZNAČENÍ		
Příloha :	Sweco Hydroprojekt a.s, divize Morava, Objednatel : pracoviště Ostrava, Varenská 49, 730 02 Ostrava		
	Datum	09/2018	Číslo 11
	Měřítko	1 : 500	
	Archivní číslo	184/2018	
Ul. U Vodojemu - uzavírka komunikace, 3. úsek, vzorový výkres			

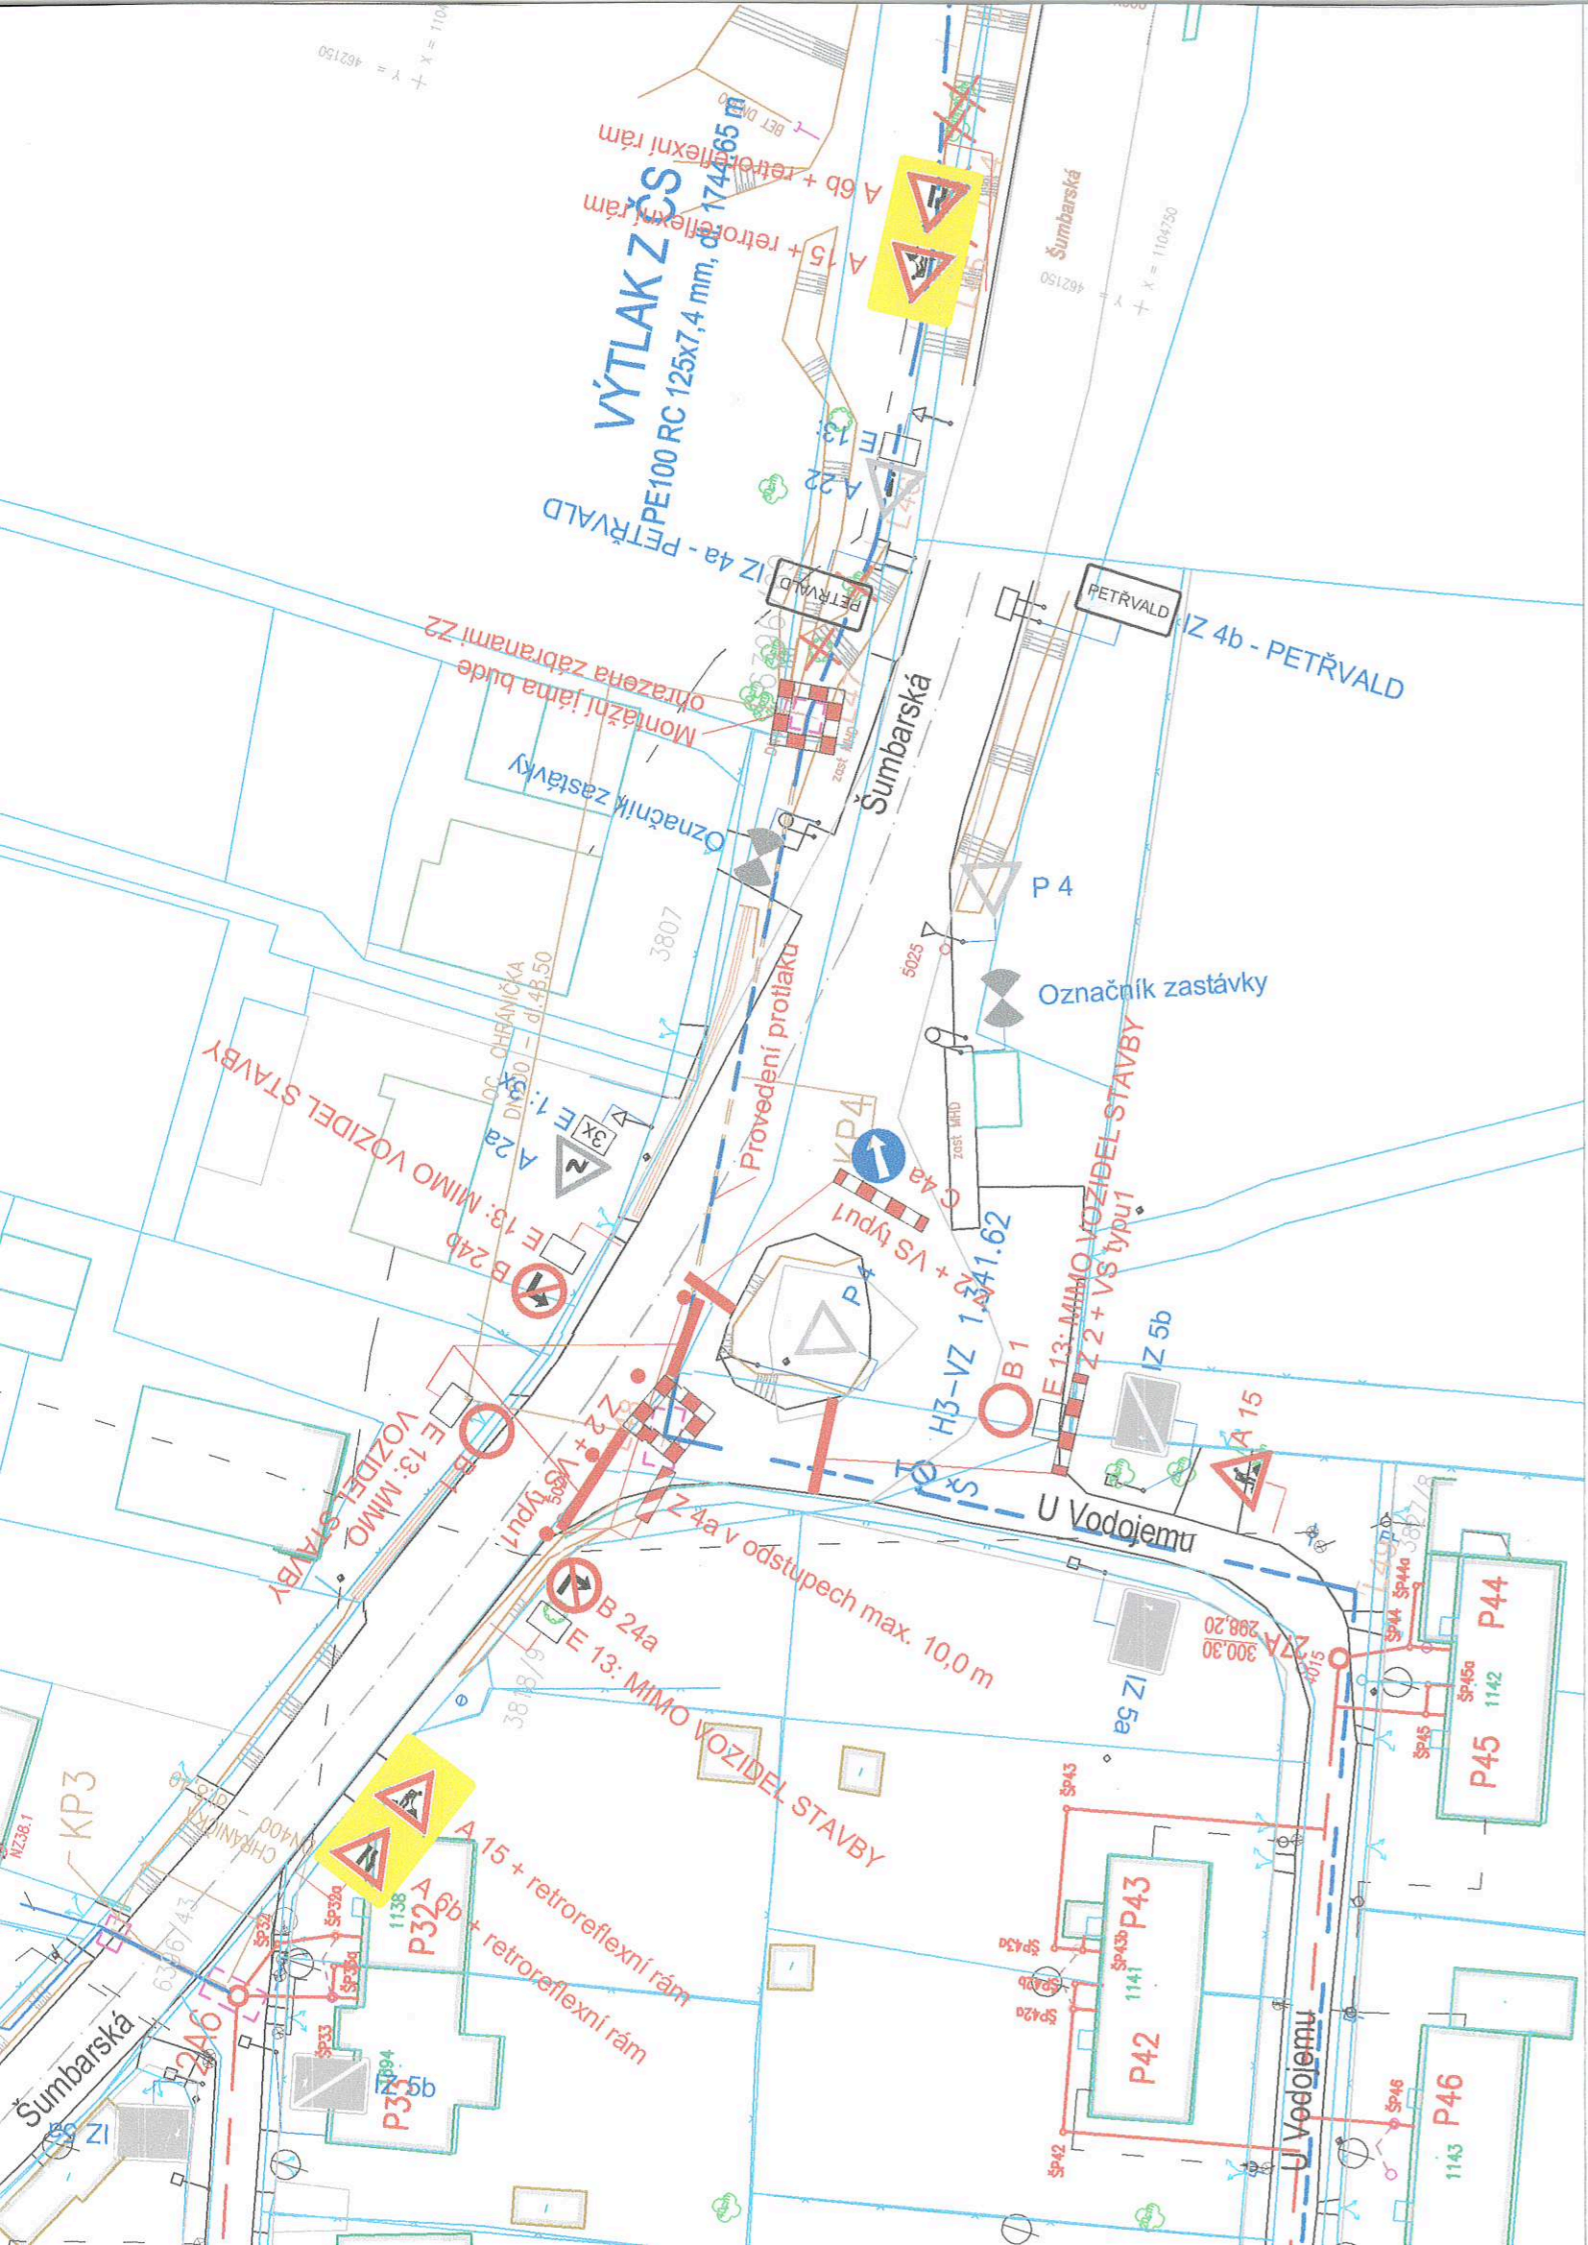

24 -10- 2018

POLICIE ČESKÉ REPUBLIKY
KRAJSKÉ ŘEDITELSTVÍ POLICIE
MORAVSKOSLEZSKÉHO KRAJE
ÚZEMNÍ ODBOR KARVINÁ
DOPRAVNÍ INSPEKTORÁT
735 06 KARVINÁ - NOVÉ MĚSTO

příloha č. 9 e č. j.

keřt - 249792-7/ČS-1018-07A206

MĚSTSKÝ ÚŘAD
ORLOVÁ -5-
odbor dopravy

10/19
10/19

Cyrus

Správa silnic
Moravskoslezského kraje
příspěvková organizace
středisko Karviná
Bohumínská 1877/4, 733 01 Karviná
DIČ: CZ00095711


LEGENDA :

P4 STÁVAJÍCÍ SVISLÉ DOPRAVNÍ ZNAČENÍ


A 15 NAVRŽENÉ SVISLÉ PŘECHODNÉ DOPRAVNÍ ZNAČENÍ

POZNÁMKA :

STÁVAJÍCÍ DOPRAVNÍ ZNAČENÍ JE ZAKRESLENO
V ROZSAHU NUTNÉM PRO NÁVRH.

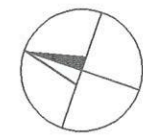

Zodp. projektant	JIŘÍ BŘENEK		Jiří Břenek projektová činnost Na Obecní 1528/10, 700 30 Ostrava-Hrabůvka IČ : 11550937 tel.: 737331962		
Vypracoval	JIŘÍ BŘENEK				
Kreslil	JIŘÍ BŘENEK				
Kontrola	JIŘÍ BŘENEK				
Akce :	PETŘVALD, PODLESÍ Č. 1 A 2, LIKVIDACE KANALIZAČNÍCH VÝUSTÍ PŘECHODNÉ DOPRAVNÍ ZNAČENÍ			Sweco Hydroprojekt a.s, divize Morava, Objednatel : pracoviště Ostrava, Varenská 49, 730 02 Ostrava	
Příloha :	Křiž. ul. U Vodojemu x ul. Šumbarská - usměrnění provozu při provádění protlaku, vzorový výkres			Datum	09/2018
				Měřítko	1 : 500
				Archivní číslo	184/2018
				Číslo	12

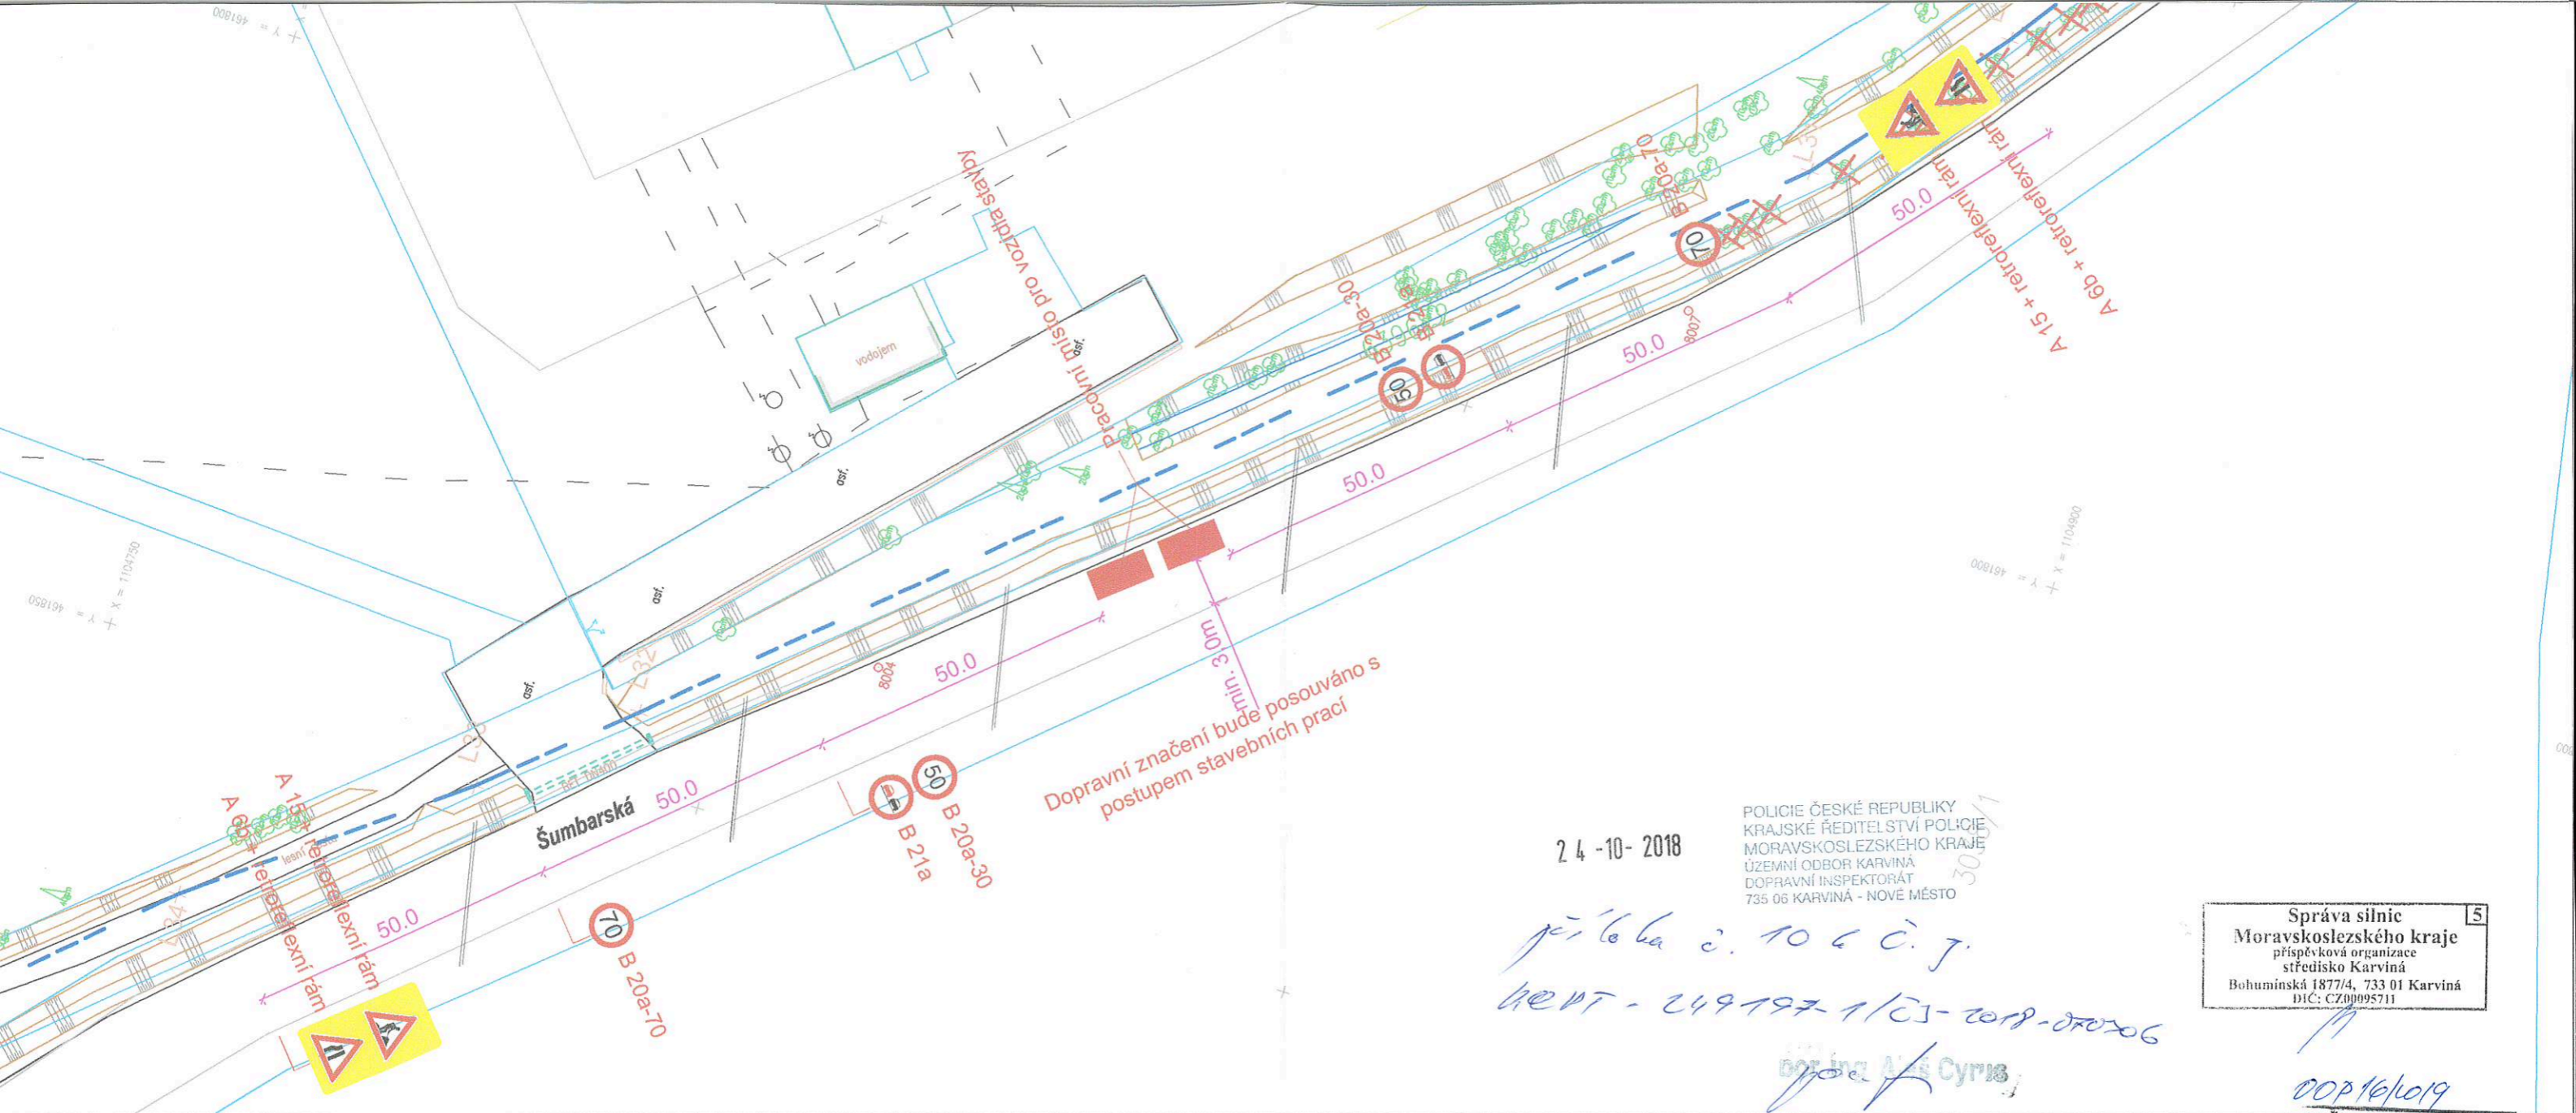

LEGENDA :

- P4 STÁVAJÍCÍ SVISLÉ DOPRAVNÍ ZNAČENÍ
- A 15 NAVRŽENÉ SVISLÉ PŘECHODNÉ DOPRAVNÍ ZNAČENÍ

POZNÁMKA :

STÁVAJÍCÍ DOPRAVNÍ ZNAČENÍ JE ZAKRESLENO V ROZSAHU NUTNÉM PRO NÁVRH.

Zodp. projektant	JIŘÍ BŘENEK		Jiří Břenek projektová činnost Na Obecní 1528/10, 700 30 Ostrava-Hrabůvka IČ : 11550937 tel.: 737331962							
Vypracoval	JIŘÍ BŘENEK									
Kreslil	JIŘÍ BŘENEK									
Kontrola	JIŘÍ BŘENEK									
Akce :	PETŘVALD, PODLESÍ Č. 1 A 2, LIKVIDACE KANALIZAČNÍCH VÝUSTÍ PŘECHODNÉ DOPRAVNÍ ZNAČENÍ		Sweco Hydroprojekt a.s, divize Morava, Objednatel : pracoviště Ostrava, Varenská 49, 730 02 Ostrava							
Příloha :	UI. Šumbarská - pracovní místo pro vozidlo stavby na vozovce, vzorový výkres		<table border="1"> <tr> <td>Datum</td> <td>09/2018</td> <td rowspan="3" style="text-align: center; vertical-align: middle;"> číslo 13 </td> </tr> <tr> <td>Měřítko</td> <td>1 : 500</td> </tr> <tr> <td>Archivní číslo</td> <td>184/2018</td> </tr> </table>	Datum	09/2018	číslo 13	Měřítko	1 : 500	Archivní číslo	184/2018
Datum	09/2018	číslo 13								
Měřítko	1 : 500									
Archivní číslo	184/2018									