






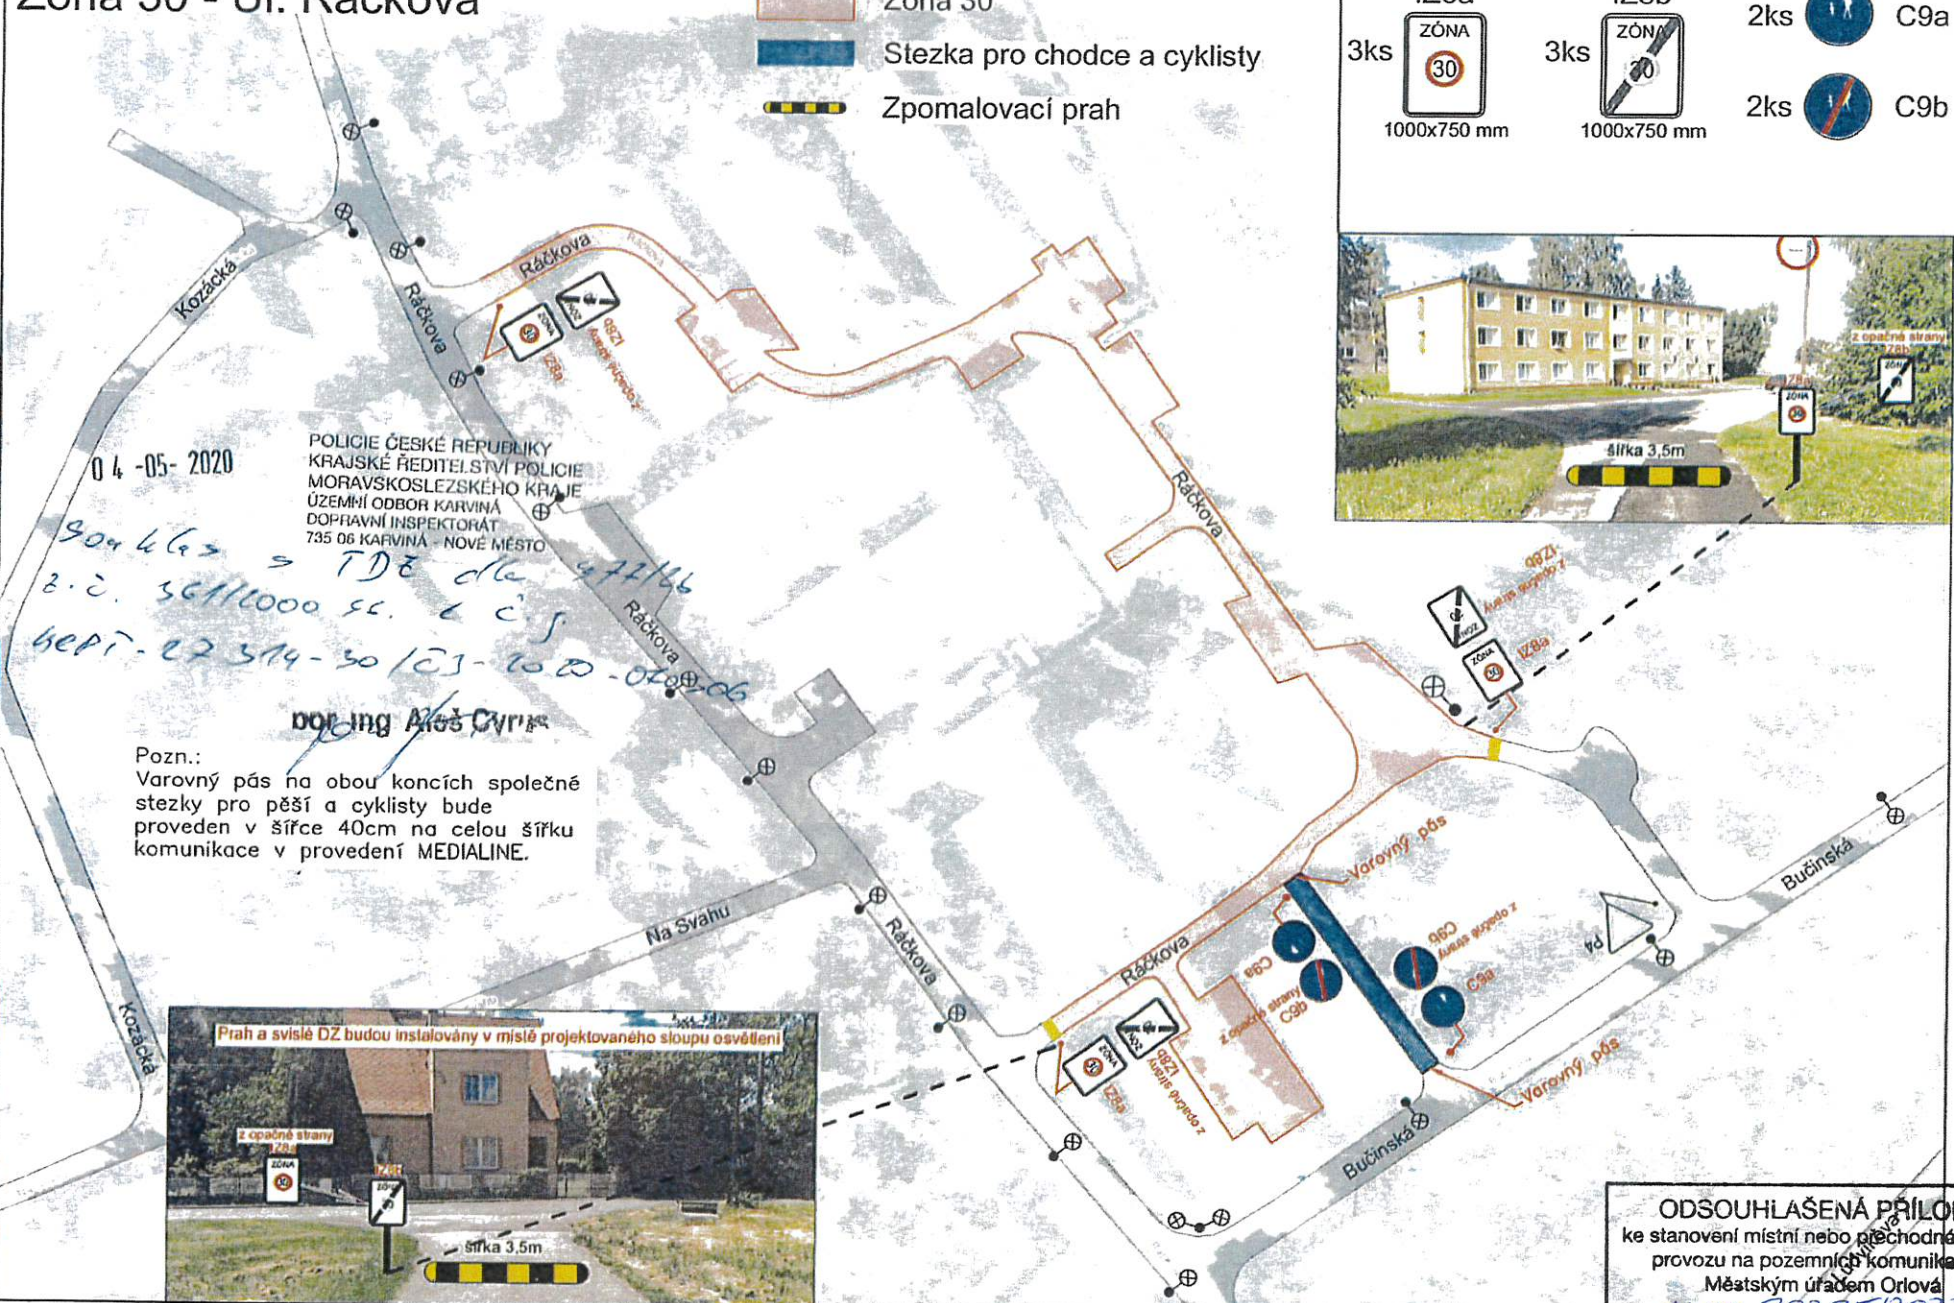


Zóna 30 - Ul. Ráčkova

-  Zóna 30
-  Stezka pro chodce a cyklisty
-  Zpomalovací prah

- 3ks  IZ8a
1000x750 mm
- 3ks  IZ8b
1000x750 mm
- 2ks  C9a
- 2ks  C9b



04-05-2020
 90m klatz -> TDE dla 477/66
 z.č. 561/1000 sc. k č. 5
 66Př-27 314-30 / 03-1000-020-06
 por. ing. Aleš Cvrtek

Pozn.:
 Varovný pás na obou koncích společné
 stezky pro pěší a cyklisty bude
 proveden v šířce 40cm na celou šířku
 komunikace v provedení MEDIALINE.



ODSOUHLAŠENÁ PŘÍLOHA
 ke stanovení místní nebo přechodné úpravy
 provozu na pozemních komunikacích
 Městským úřadem Orlová
 Oj.: MUDr. 73235/2020
 Ze dne: 20. 5. 20
 Za správnost: 