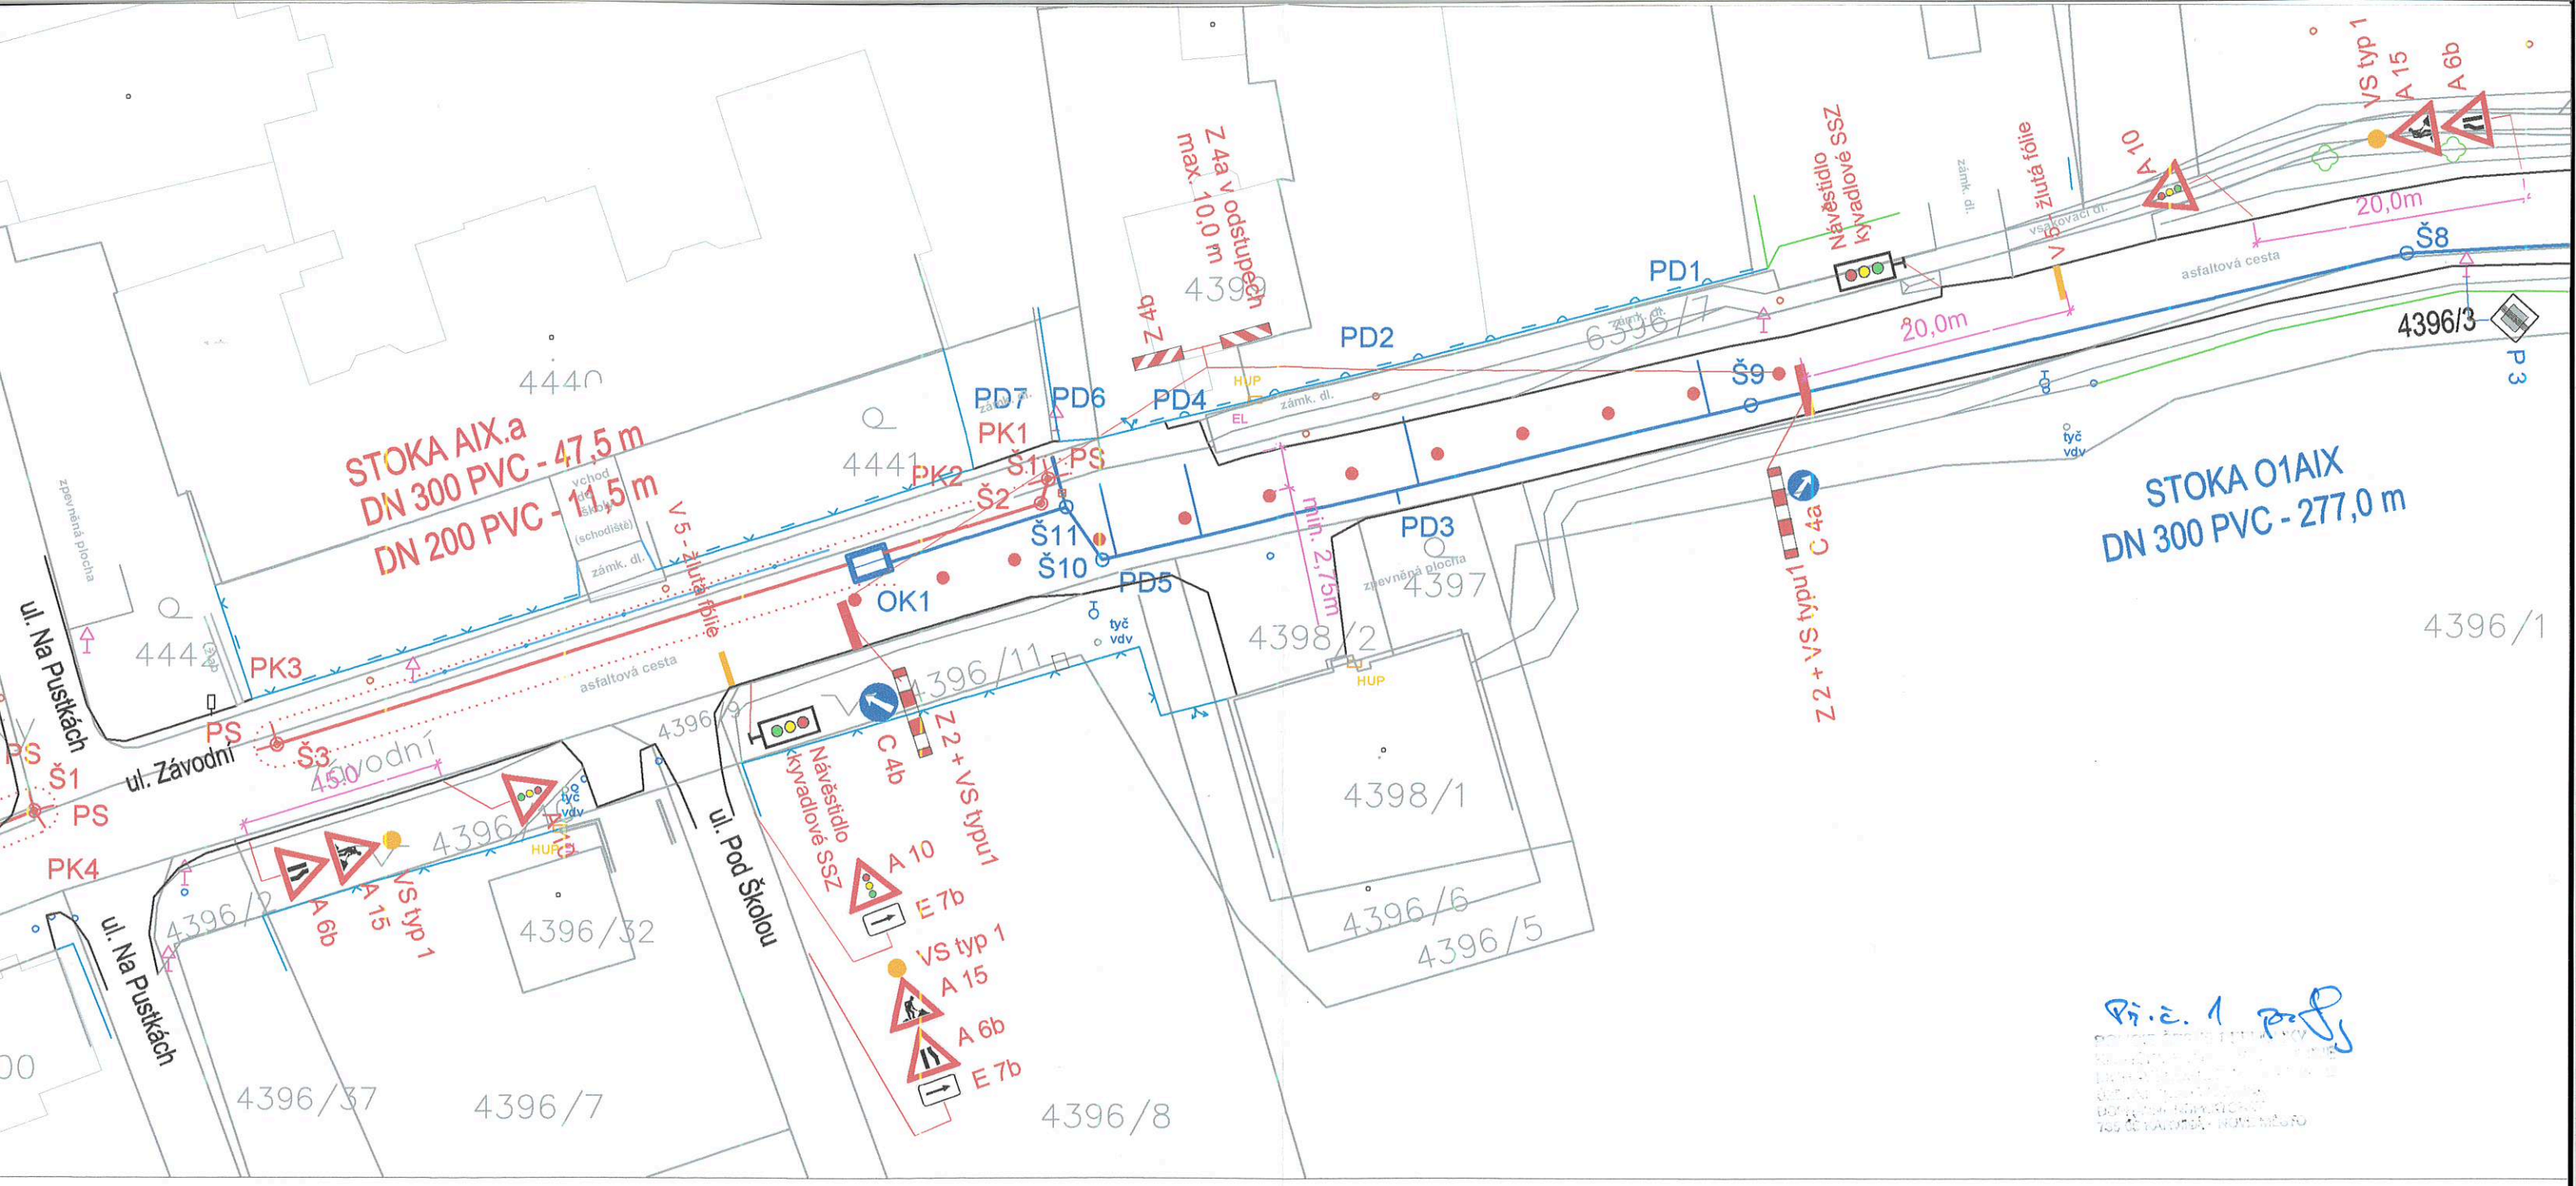

Př. č. 1

LEGENDA:

- P 4 — Stávající svislé dopravní značení
- A 15 — Navržené přechodné dopravní značení
- P 4 — Zrušené svislé dopravní značení
- STAVEBNÍ ÚPRAVY - NEPODLÉHÁ SPOLEČNÉMU POVOLENÍ STAVBY
- NÁVRH V NOVÉ TRASE - PODLÉHÁ SPOLEČNÉMU POVOLENÍ STAVBY

POZNÁMKA :

STÁVAJÍCÍ DOPRAVNÍ ZNAČENÍ JE ZAKRESLENO V ROZSAHU NUTNÉM PRO NÁVRH.

Zodp. projektant	JIŘÍ BŘENEK	
Vypracoval	JIŘÍ BŘENEK	
Kreslil	JIŘÍ BŘENEK	
Kontrola	JIŘÍ BŘENEK	

Akce : PETŘVALD, UL. ZÁVODNÍ - REKONSTRUKCE STOK „AIX" A „O1AIX"
PŘECHODNÉ DOPRAVNÍ ZNAČENÍ

Příloha : Ul. Závodní - usměrnění provozu kyvadlovou SSZ, při opravě živičného krytu vozovky, 1. úsek

Jiří Břenek
projektová činnost
Na Obecní 1528/10, 700 30 Ostrava-Hrabůvka
IČ : 11550937 tel.: 737331962

Investor : SmVaK Ostrava a.s.

Datum	Září, 2021	*Číslo výkresu*
Měřítko	1 : 500	7
Účel	DUR+DSP	
Archivní číslo	160/2021	