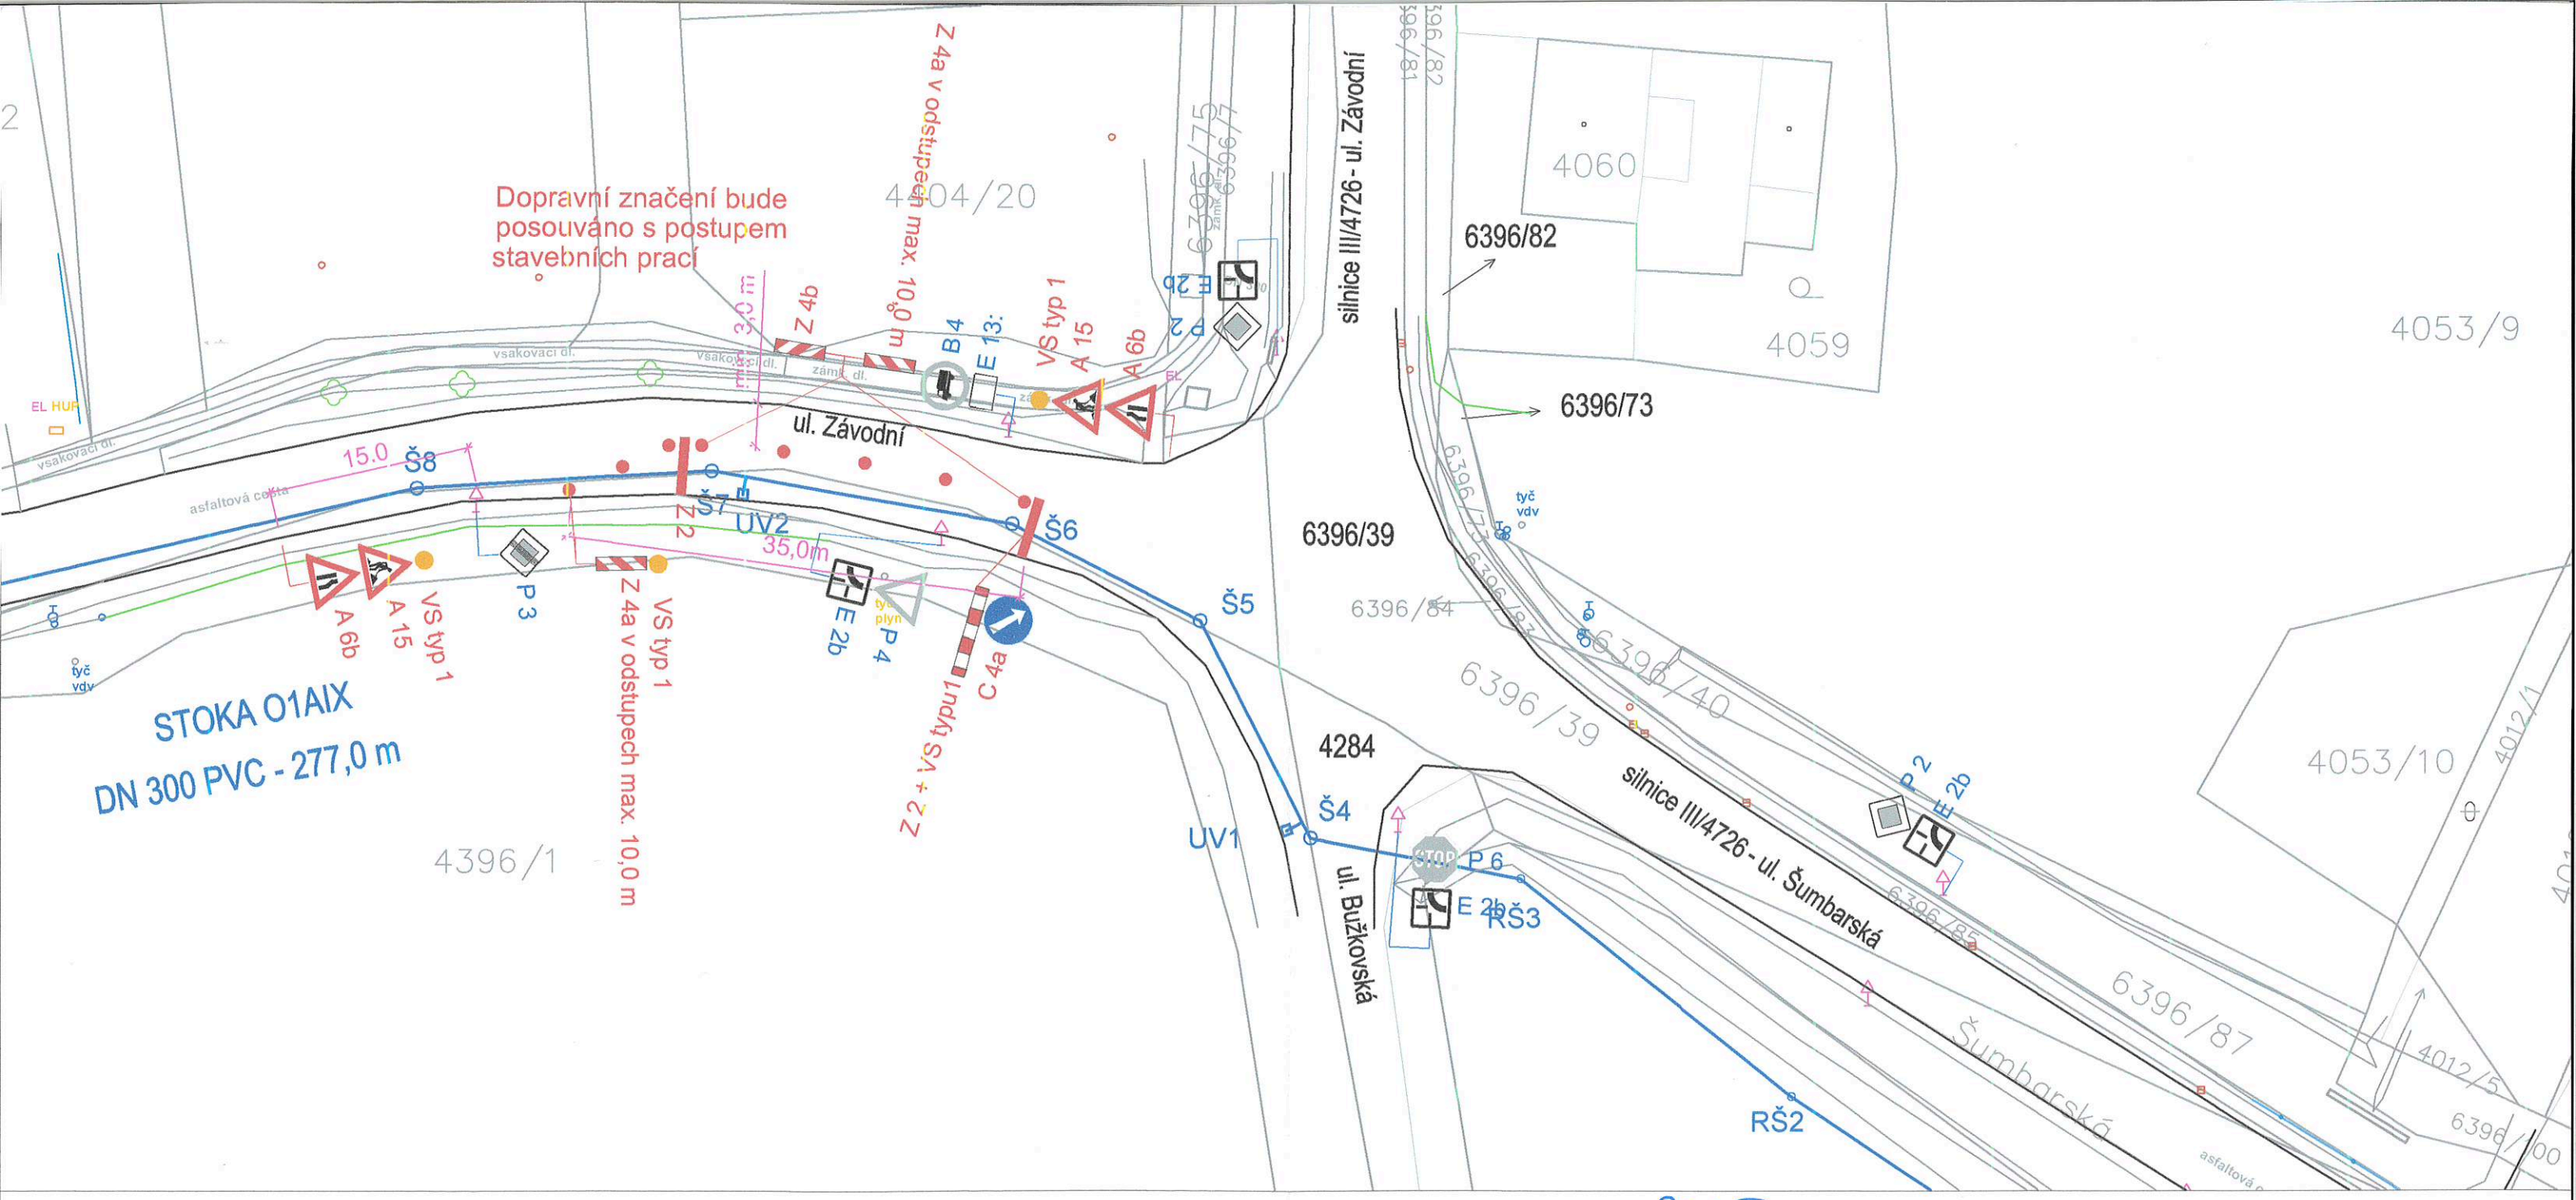

Př.-č. 5

POLICIE ČESKÉ REPUBLIKY
KRAJSKÉ ŘEDITELSTVÍ POLICIE
MORAVSKOSLEZSKÉHO KRAJE
ÚZEMNÍ ODBOR KARVINÁ
DOPRAVNÍ INSPEKTORÁT
735 00 KARVINÁ - NOVÉ MĚSTO

LEGENDA:

- P 4 — Stávající svislé dopravní značení
- A 15 — Navržené přechodné dopravní značení
- P 4 — Zrušené svislé dopravní značení
- STAVEBNÍ ÚPRAVY - NEPODLÉHÁ SPOLEČNÉMU POVOLENÍ STAVBY
- NÁVRH V NOVÉ TRASE - PODLÉHÁ SPOLEČNÉMU POVOLENÍ STAVBY

POZNÁMKA :

STÁVAJÍCÍ DOPRAVNÍ ZNAČENÍ JE ZAKRESLENO V ROZSAHU NUTNÉM PRO NÁVRH.

Zodp. projektant	JIŘÍ BŘENEK		Jiří Břenek projektová činnost Na Obecní 1528/10, 700 30 Ostrava-Hrabůvka IČ : 11550937 tel.: 737331962
Vypracoval	JIŘÍ BŘENEK		
Kreslil	JIŘÍ BŘENEK		
Kontrola	JIŘÍ BŘENEK		
Akce : PETŘVALD, UL. ZÁVODNÍ - REKONSTRUKCE STOK „AIX" A „O1AIX" PŘECHODNÉ DOPRAVNÍ ZNAČENÍ			*Investor :* SmVaK Ostrava a.s.
Příloha : Ul. Závodní - usměrnění provozu, 2. úsek, vzorový výkres			*Datum* Září, 2021 — *Číslo výkresu* 3
			Měřítko 1 : 500
			Účel DUR+DSP
			Archivní číslo 160/2021