


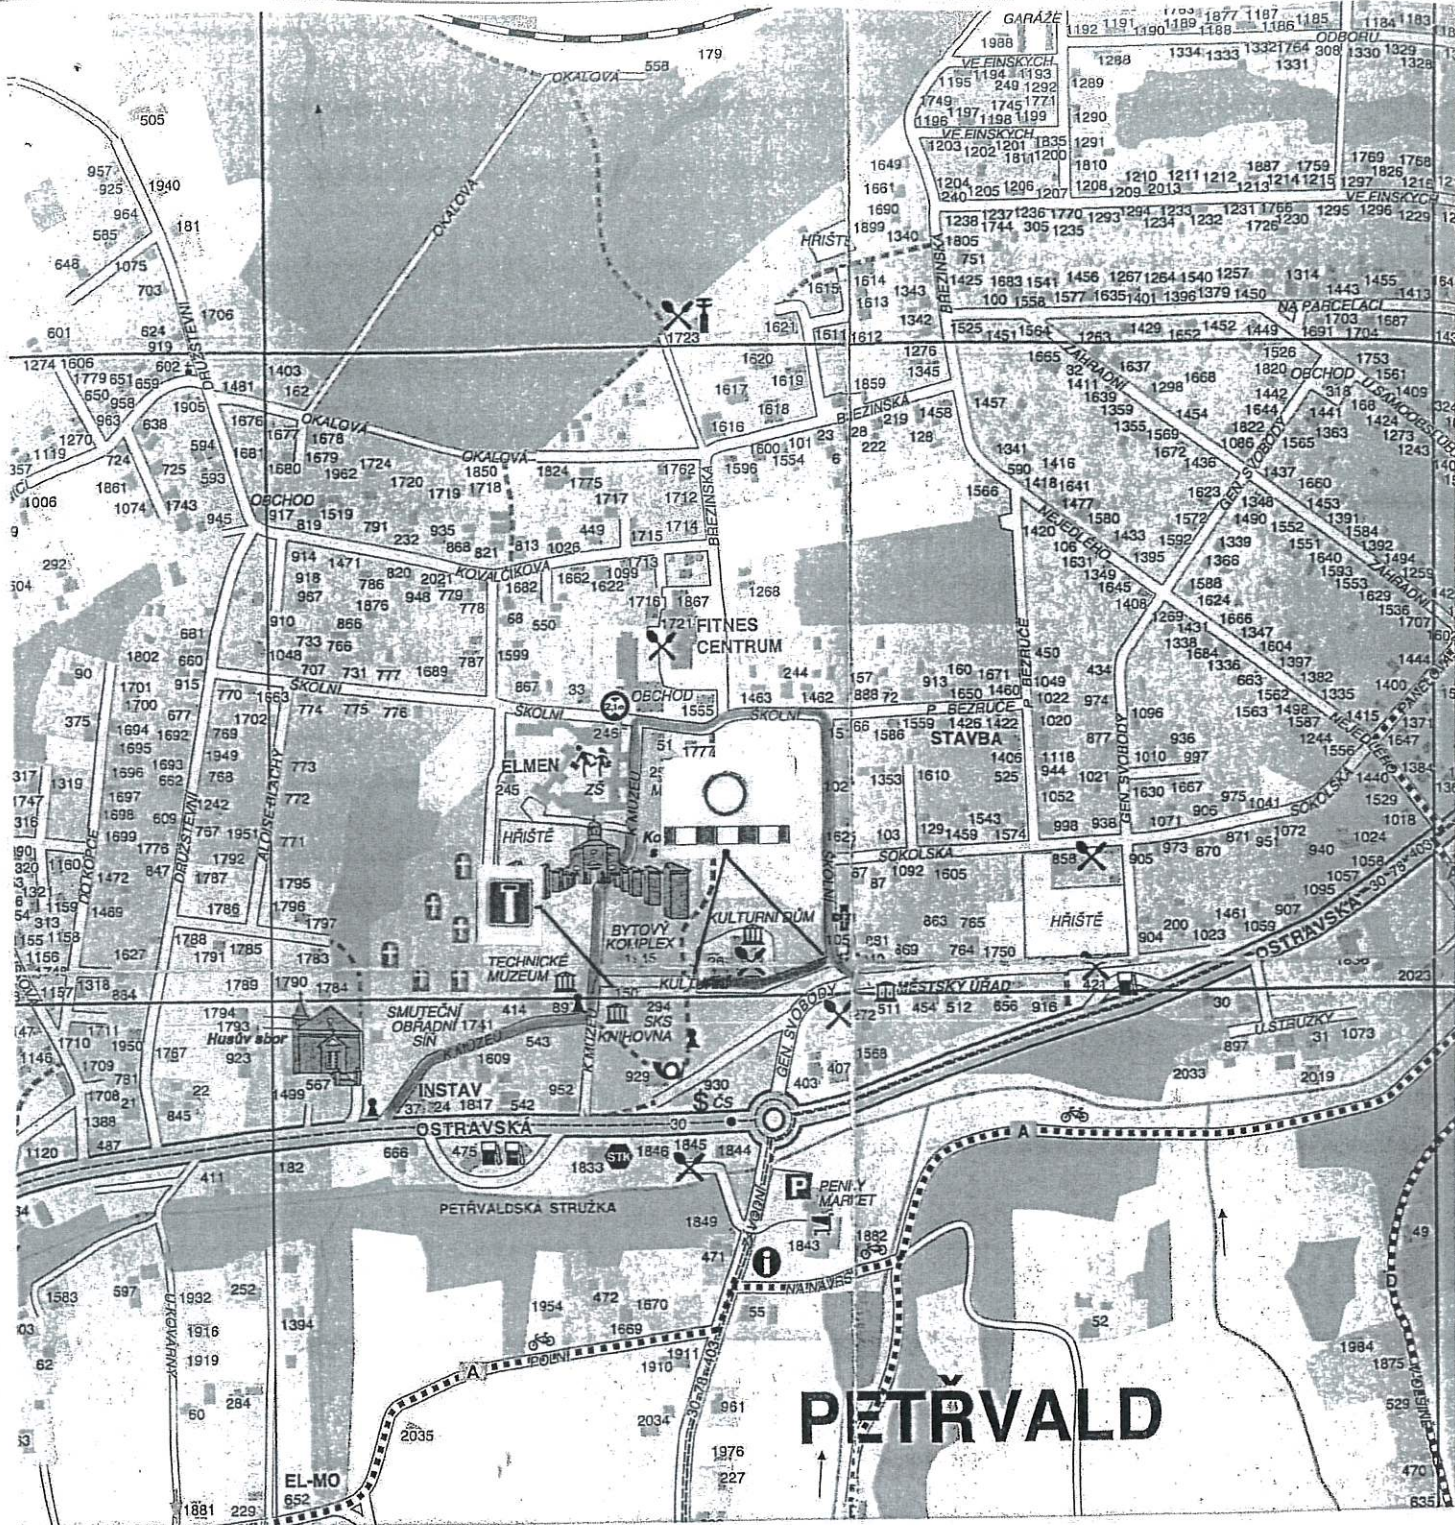

Pořádaná akce pod názvem „Velikonoční jarmark“
s uzavírkou ve dne 5.4.2023 od 6:00 hod. do 20:00 hod.

- UZAVŘENÁ TRASA
- OBJÍZDNÁ TRASA

2x B1 zákaz vjezdu všech vozidel
2x Z2 zábrana pro označení uzavírky
1x IP 10a slepá pozemní komunikace

ODSOHLAŠENÁ PŘÍLOHA
ke stanovení místní nebo přechodné úpravy
provozu na pozemních komunikacích
Městským úřadem Orlová
Čj.: *MUR. 39344/1023*
Ze dne: *07. 03. 2023*
Za správnost: *[signature]*


23-02-2023

POLICIE ČESKÉ REPUBLIKY
KRAJSKÉ ŘEDITELSTVÍ POLICIE
MORAVSKOSLEZSKÉHO KRAJE
ÚZEMNÍ ODDOR KARVINA
DOPRAVNÍ INSPEKTORÁT
735 06 KARVINA - NOVÉ MĚSTO

Souhlas s PDE a 24 bod.
č. j. URPT - 25214-3/23-

2023-070306

por. Ing. ALEŠ CYRUS
komisař

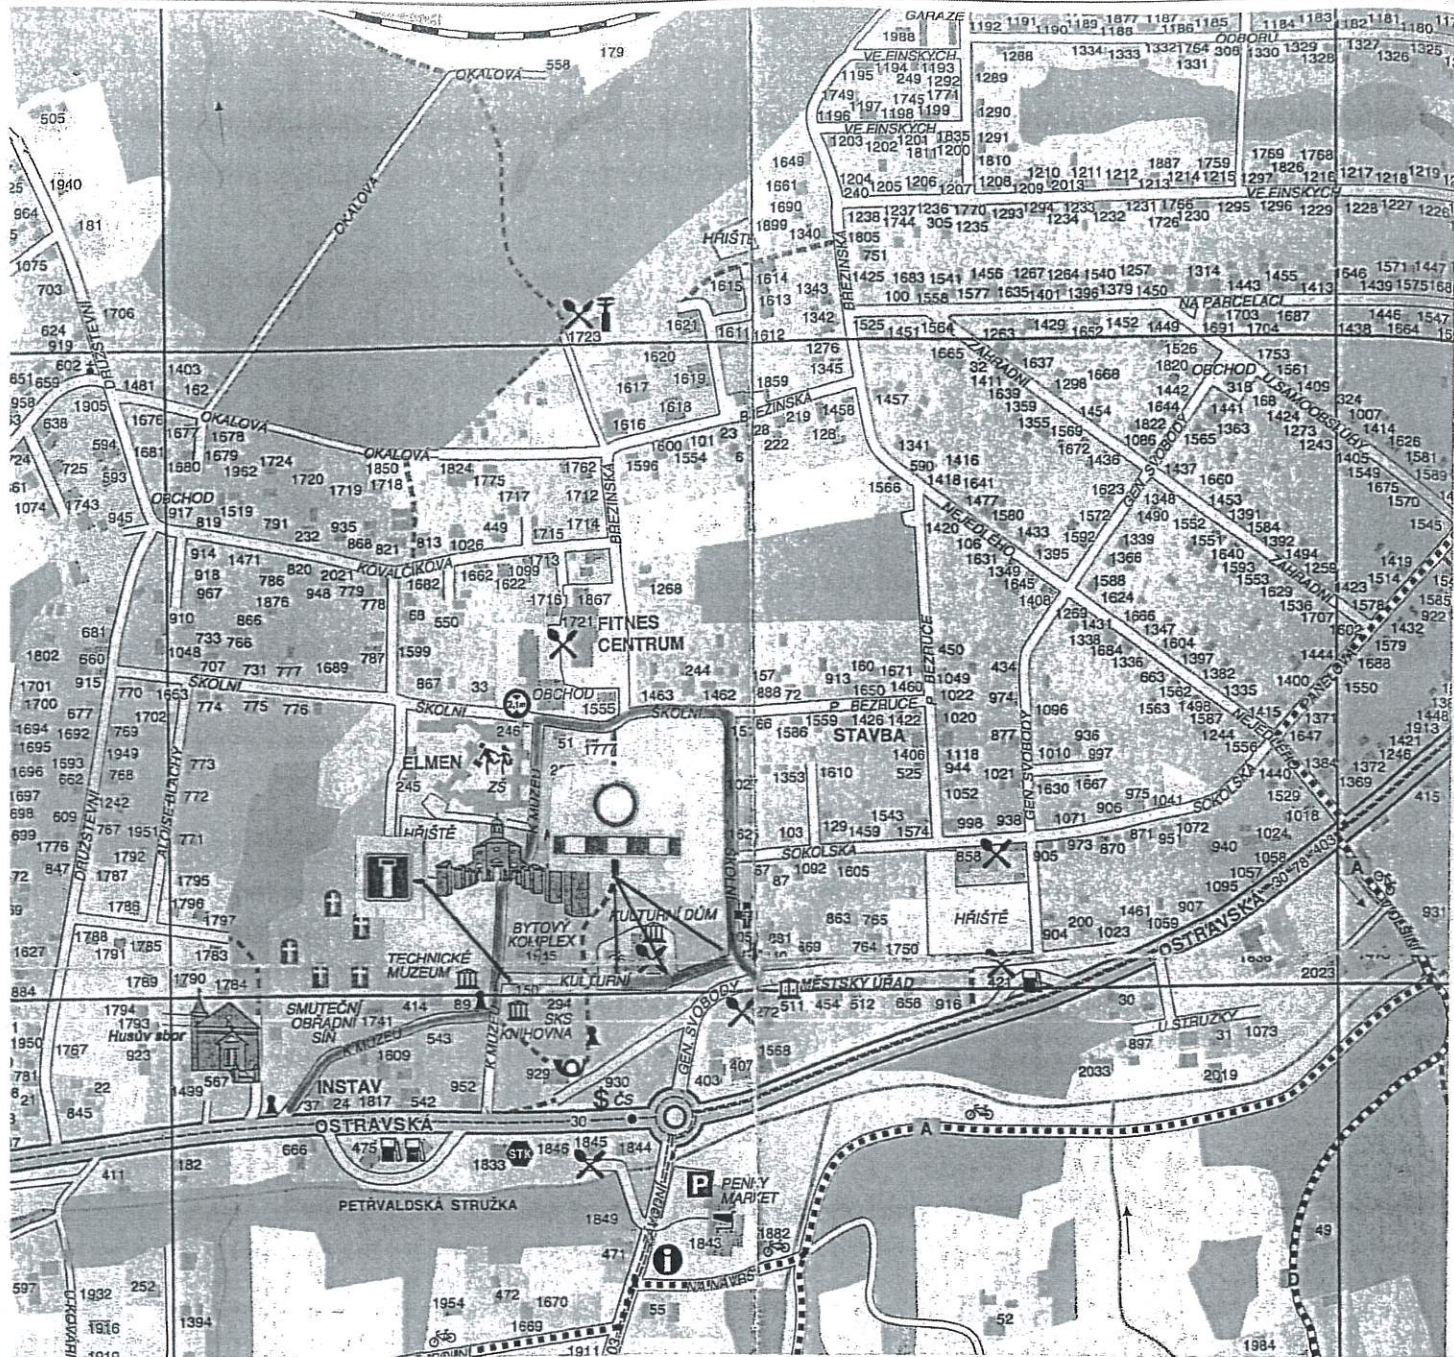

Pořádaná akce pod názvem „Letní otvírák“
s uzavírkou ve dne 10.6.2023 od 6:00 hod. do 24:00 hod.

- UZAVŘENÁ TRASA
- OBJÍZDNÁ TRASA

2x B1 zákaz vjezdu všech vozidel
2x Z2 zábrana pro označení uzavírky
1x IP 10a slepá pozemní komunikace

ODSOUHLAŠENÁ PŘÍLOHA
ke stanovení místní nebo přechodné úpravy
provozu na pozemních komunikacích
Městským úřadem Orlová
Čj.: *MUP 033412023*
Ze dne: *03. 03. 2023*
Za správnost: *[signature]*


23-02-2023

POLICIE ČESKÉ REPUBLIKY
KRAJSKÉ ŘEDITELSTVÍ POLICIE
MORAVSKOSLEZSKÉHO KRAJE
ÚZEMNÍ ODBOR KARVÍNÁ
DOPRAVNÍ INSPEKTORÁT
735 06 KARVÍNÁ - NOVÉ MĚSTO

Soubor s PDt a 24 kca.
č. j. KRPT-25014-4/23-

2023-070506

por. Ing. ALEŠ CYRUS
komisář

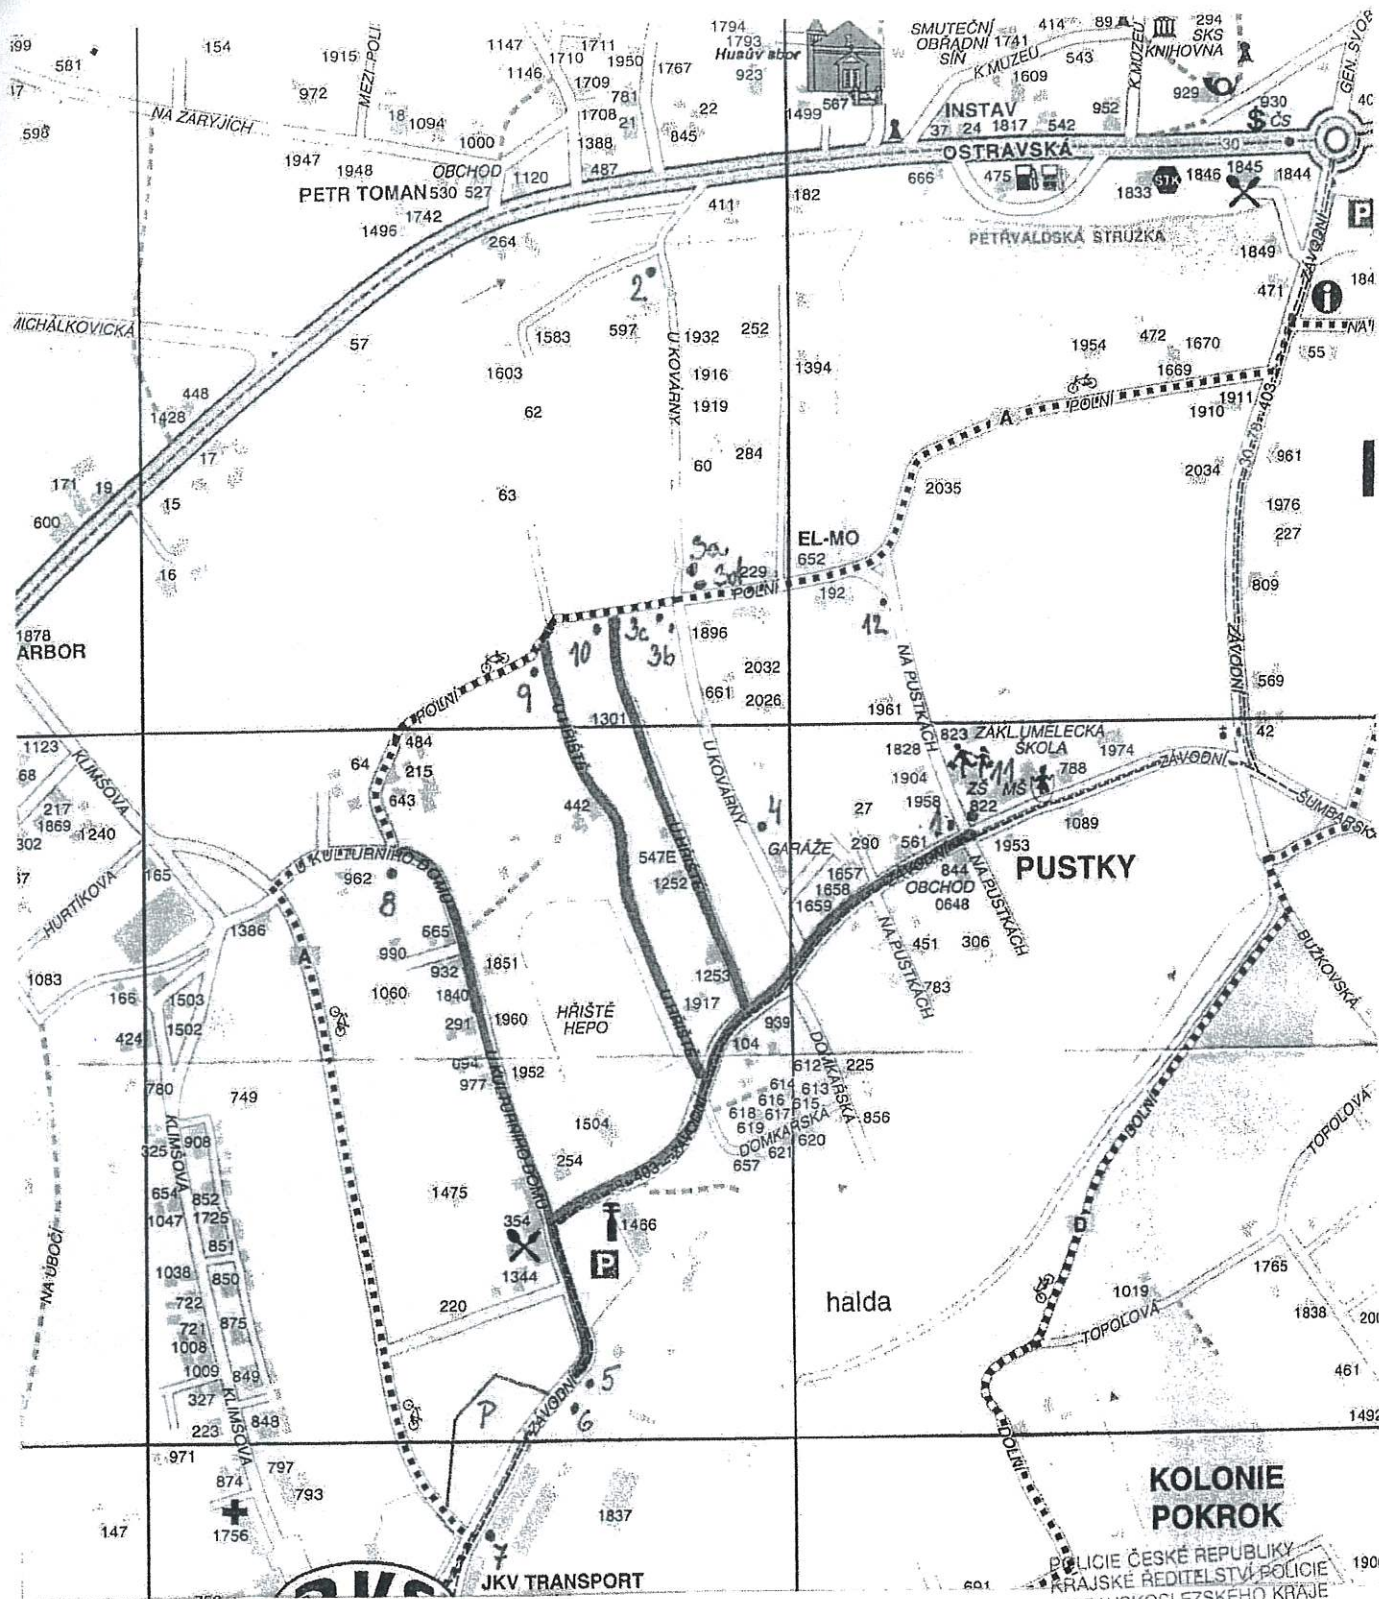


ODSOUHLAŠENÁ PŘÍLOHA
ke stanovení místní nebo přechodné úpravy
provozu na pozemních komunikacích
Městským úřadem Olomouč
Čj.: *MUR 39334/2023*
Ze dne: *07. 03. 2023*
Za správnost: *[signature]*

23-02-2023

504462 s PDE a L E J.
KRPT-25-214-7/23-2023-070306

por. Ing. ALEŠ CYRUS
pol. komisař

**Přechodné dopravní značení na místních komunikacích v době konání
Petřvaldské pouti a jarmarku ve dnech 15. – 16.7.2023**

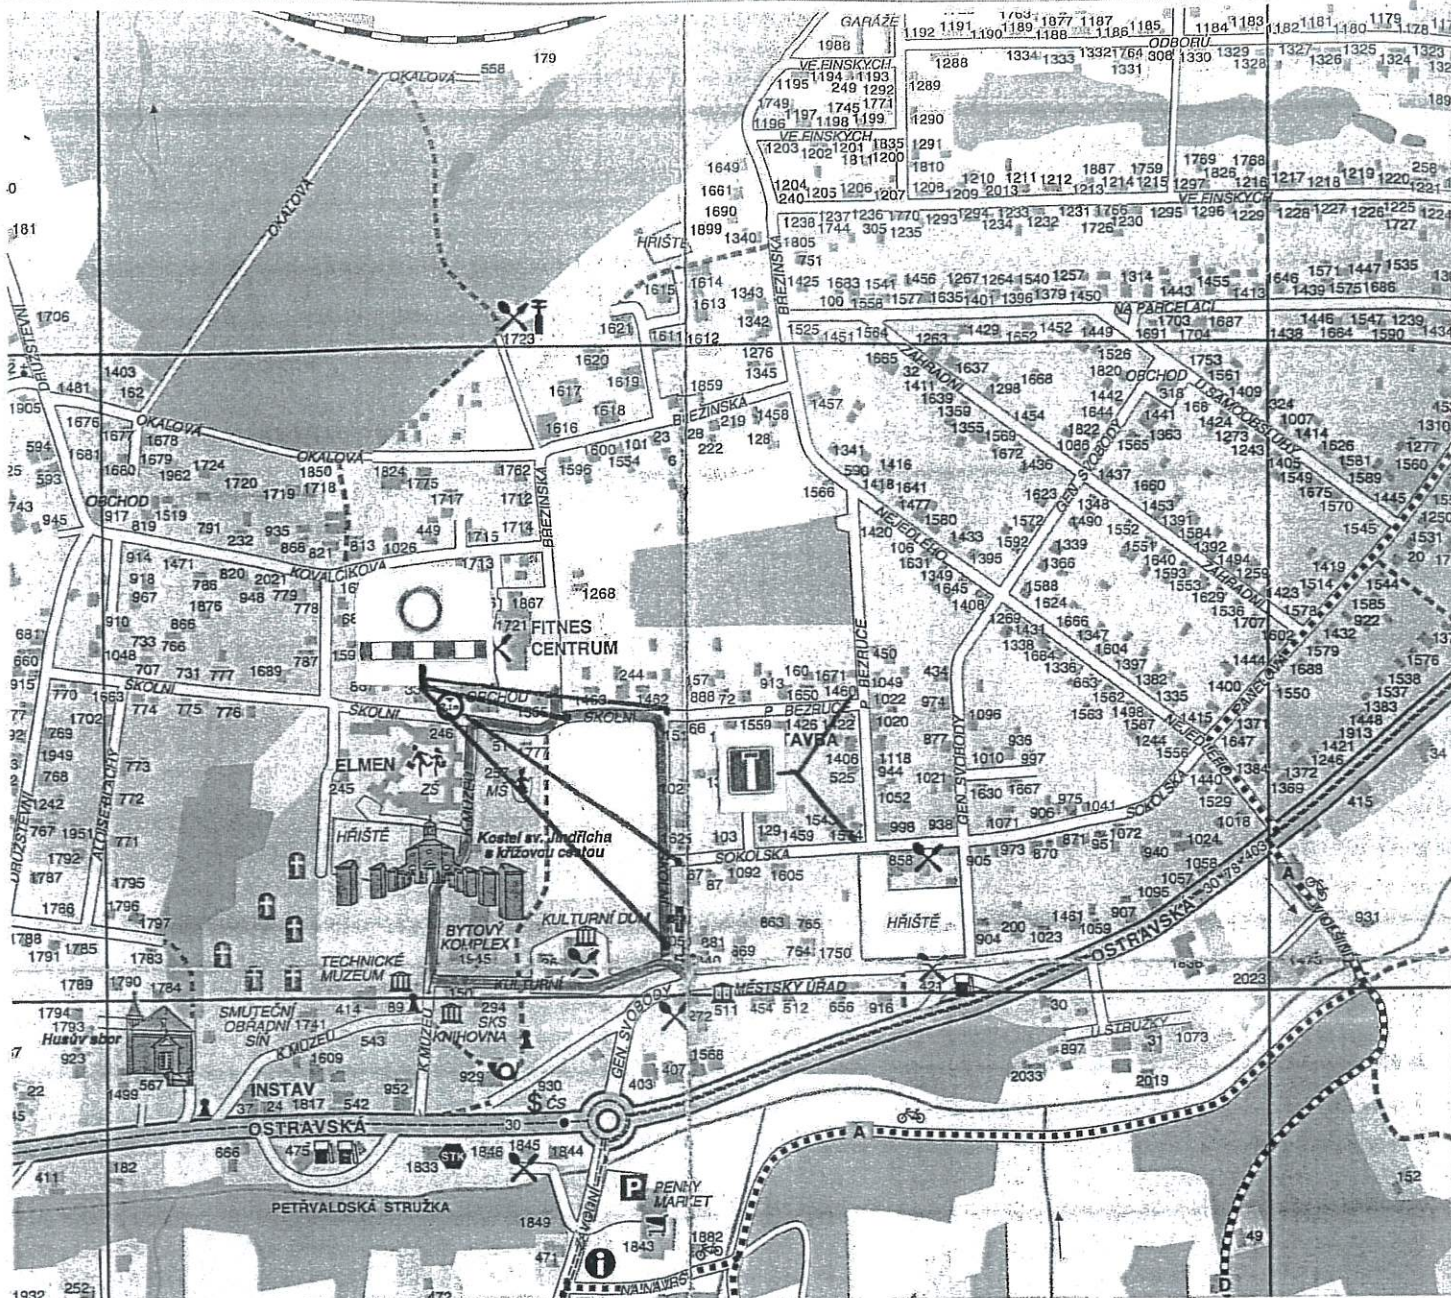

Pořádaná akce pod názvem „Den tradic“
s uzavírkou ve dne 16.9.2023 od 6:00 hod. do 24:00 hod.

- **UZAVŘENÁ TRASA**
- **OBJÍZDNÁ TRASA**

4x B1 zákaz vjezdu všech vozidel
4x Z2 zábrana pro označení uzavírky
2x IP 10a slepá pozemní komunikace


23-02-2023

POLICIE ČESKÉ REPUBLIKY
KRAJSKÉ ŘEDITELSTVÍ POLICIE
MORAVSKOSLEZSKÉHO KRAJE
ÚZEMNÍ ODBOR KARVINA
DOPIŠNÍ INSPEKTORÁT
735 06 KARVINA - NOVÉ MĚSTO

ODSOUHLAŠENÁ PŘÍLOHA
ke stanovení místní nebo přechodné úpravy
provozu na pozemních komunikacích
Městským úřadem Olomouč
Čj.: *MAOR 09.04.2023*
Ze dne: *07.03.2023*
Za správnost: *[signature]*

Souhlas s PDE a 2460e,
E. Č.j. KRPT-25214-5/ČJ
2023-070206

por. Ing. ALEŠ CYRUS
policista

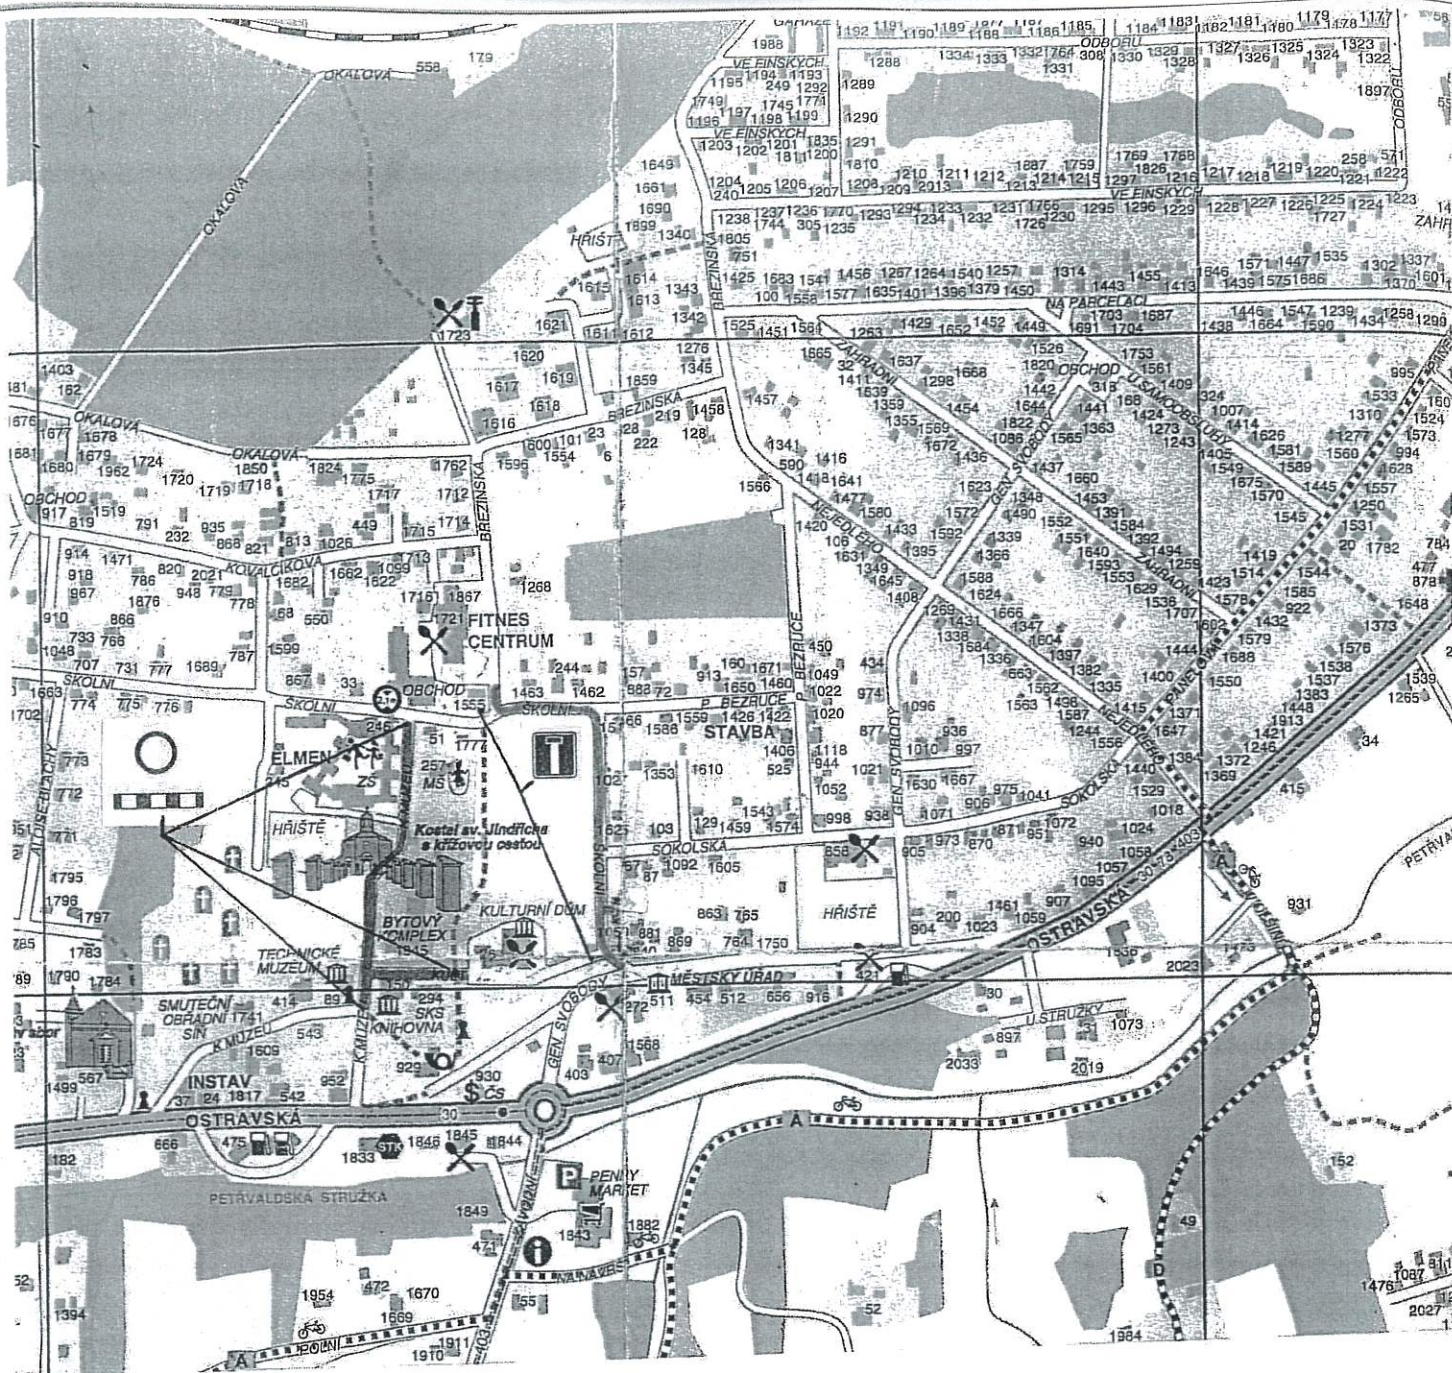

Pořádaná akce pod názvem „Vánoční jarmark“
s uzavírkou ve dne 25.11.2023 od 6:00 hod. do 20:00 hod.

- UZAVŘENÁ TRASA
- OBJÍZDNÁ TRASA

3x B1 zákaz vjezdu všech vozidel
3x Z2 zábrana pro označení uzavírky
2x IP 10a slepá pozemní komunikace

23-02-2023

POLICIE ČESKÉ REPUBLIKY
KRAJSKÉ ŘEDITELSTVÍ POLICIE
MORAVSKOSLEZSKÉHO KRAJE
UZEMNÍ ODBOR KARVINÁ
DOPRAVNÍ INSPEKTORÁT
735 00 KARVINÁ - NOVÉ MĚSTO

Souhlas s PDE a EU 604
Č. j. 4 RPT-25014-6/ČJ.

2023-070306

ODSOUHLAŠENÁ PŘÍLOHA
ke stanovení místní nebo přechodné úpravy
provozu na pozemních komunikacích
Městským úřadem Orlová
Čj.: MOR. 39934/2023
Ze dne: 07.11.2023
Za správnost: *[Signature]*

por. Ing. ALEŠ CYRUS
komisár *[Signature]*

**Příloha č. 1 k mapě se zakreslením přechodného dopravního značení v Petřvaldě
v době konání Petřvaldské pouti a jarmarku ve dnech 15.7. a 16.7. 2023**

Úplné uzavírky : část ulice Závodní, ul. U Hřiště a ul. U Kulturního domu
Objížděné trasy: část ul. Závodní, ul. Na Pustkách, ul. Polní, U Kovárny, část
ul. U Kulturního domu a ul. Pod Zahradami.

Přechodná úprava provozu bude od 18,00 hod. dne 15.7.2022 do 01,00 hod. dne 18.7.2022

Přechodné dopravní značení:

1. ul. Závodní	Z2 + B1
2. ul. U Kovárny	B2
3. ul. U Kovárny (3a)	IP4b
ul. U Kovárny (3b)	B2
ul. Polní (3c)	B24a
ul. Polní (3d)	B24b
4. ul. U Kovárny	IP4b
5. ul. Závodní	Z2 + B1
6. ul. Závodní – označení parkoviště	IP11a
7. ul. ul. Závodní	IP10a
8. ul. U Kulturního domu	Z2 + B1
9. ul. U Hřiště	Z2 + B1
10. ul. U Hřiště	Z2 + B1
11. ul. Na Pustkách	IP4b
12. ul. Na Pustkách	B2

ODSOUHLAŠENÁ PŘÍLOHA
ke stanovení místní nebo přechodné úpravy
provozu na pozemních komunikacích
Městským úřadem Orlová
Čj.: *MUOR 39334/2023*
Ze dne: *07. 03. 2023*
Za správnost: *B*

23-02-2023

POLICIE ČESKÉ REPUBLIKY
KRAJSKÉ ŘEDITELSTVÍ POLICIE
MORAVSKOSLEZSKÉHO KRAJE
UZEMNÍ ODBOR KARVINÁ
DOPRAVNÍ INSPEKTORÁT
735 06 KARVINÁ - NOVÉ MĚSTO

příloha č. 1 k č.j.
KRPT-25014-1/23-wes-

070306

por. Ing. ALEŠ CYRUS
Komisař