


**ODSOUHLAŠENÁ PŘÍLOHA**  
 ke stanovení místní nebo přechodné úpravy  
 provozu na pozemních komunikacích  
 Městským úřadem Orlová  
 Čj.: *MOR 27180/2024*  
 Ze dne: *19.3.2024*  
 Za správnost: *Ň*

**STANOVENÍ PŘECHODNÉHO DOPRAVNÍHO ZNAČENÍ**

① Z 04 A SMĚROVÁ DESKA LEVÁ  
 ② Z 04 B SMĚROVÁ DESKA PRAVÁ  
 ③ A 15 PRÁCE

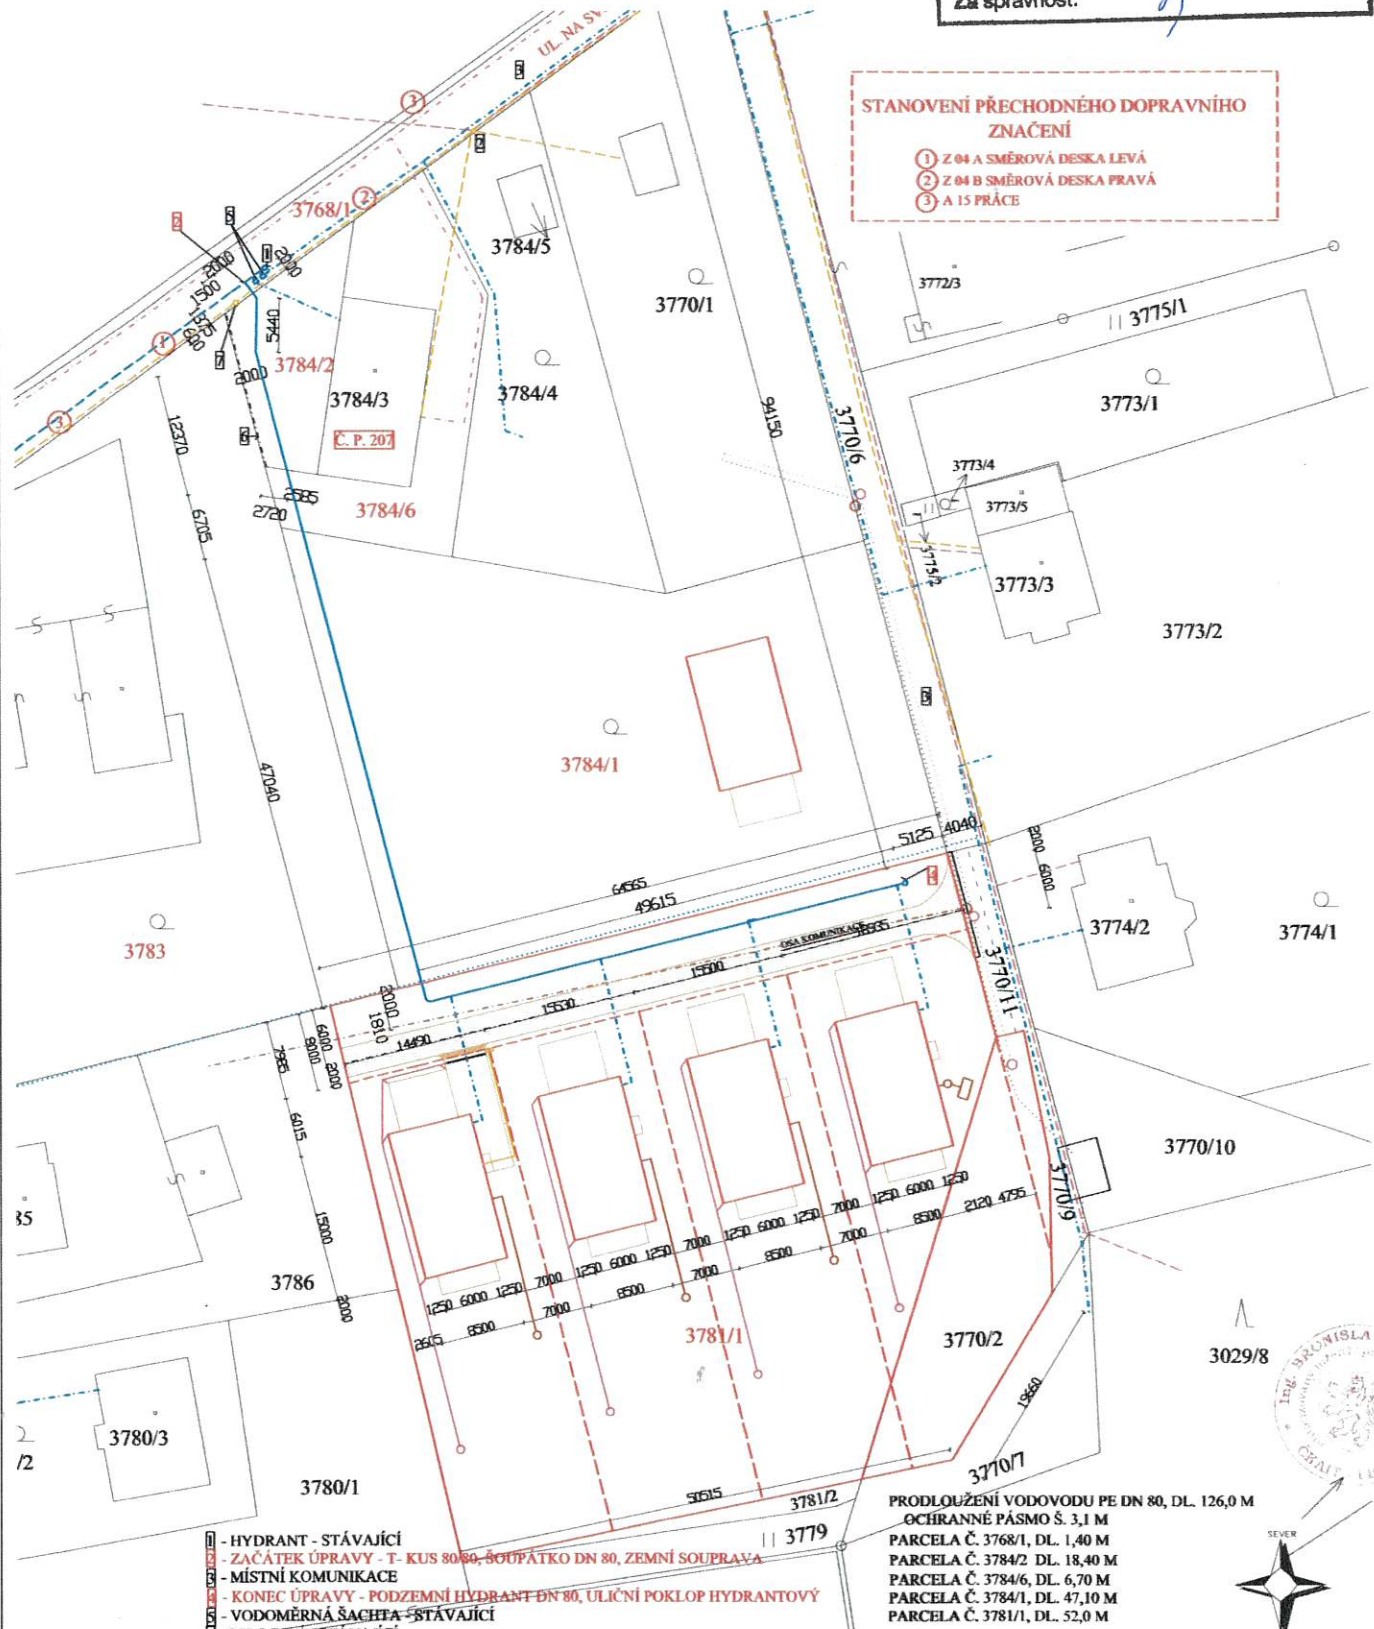

- 1 - HYDRANT - STÁVAJÍCÍ
- 2 - ZAČÁTEK ÚPRAVY - T - KUS 80/80, SOUPÁTKO DN 80, ZEMNÍ SOUPRAVA
- 3 - MÍSTNÍ KOMUNIKACE
- 4 - KONEC ÚPRAVY - PODZEMNÍ HYDRANT DN 80, ULIČNÍ POKLOP HYDRANTOVÝ
- 5 - VODOMĚRNÁ ŠACHTA - STÁVAJÍCÍ
- 6 - OPLOCENÍ - STÁVAJÍCÍ
- 7 - SLOUP ČEZ-STÁVAJÍCÍ

- VODOVOD SMVAK OCEL 80
- VODOVODNÍ PŘÍPOJKA DN 25 - 1" PE - STÁVAJÍCÍ
- VODOVODNÍ PŘÍPOJKA DN 32 - 5/4" PE - STÁVAJÍCÍ
- PRŮDLOUŽENÍ VODOVODU PE DN 80
- NADZEMNÍ SÍTĚ CETIN
- NADZEMNÍ VEDENÍ NN DO 1 KV
- KANALIZACE DN 200
- KANALIZACE DN 300
- KANALIZACE DN 200
- ZAMĚŘENÝ PRŮBĚH METALICKÉHO KABELU CETIN

PRODLOUŽENÍ VODOVODU PE DN 80, DL. 126,0 M  
 OCHRANNÉ PÁSMO Š. 3,1 M  
 PARCELA Č. 3768/1, DL. 1,40 M  
 PARCELA Č. 3784/2, DL. 18,40 M  
 PARCELA Č. 3784/6, DL. 6,70 M  
 PARCELA Č. 3784/1, DL. 47,10 M  
 PARCELA Č. 3781/1, DL. 52,0 M



STAVBNÍK	TOMÁŠ TOKÁŘ BŘEZNSKÁ Č.P. 1618, 735 41 PĚTRVALD U KARVÍNE KRISTÝNA VYDRVÁ MEZI POLI Č.P. 1842, 735 41 PĚTRVALD U KARVÍNE	MĚŘÍTKO	1 : 500
STAVBA	PRODLOUŽENÍ VODOVODU PRO 5 RODINNÝCH DOMŮ KAT.Ú. PĚTRVALD U KARVÍNE PARC. Č. 3781/1, 3770/11, 3770/6, 3768/1	Formát	2 x A4
KRESLILA	Daniela Balintová	Datum	06.2020
PROJEKTANT	Ing. Bronislav Wjacket	Autorské číslo	
SITUACE VODOVODU		Výkres číslo	