



LEGENDA:


- STÁVAJÍCÍ OBJEKT K ZATEPLENÍ
- SOUSEDNÍ OBJEKTY
- ZAKRYTOVÁNÍ HL.VSTUPŮ DO OBJEKTŮ PO DOBU STAVBY
- VSTUP DO OBJEKTU
- STÁVAJÍCÍ VZROSTLÉ STROMY
- ZAŘÍZENÍ STAVENIŠTĚ
- OPLOCENÍ STAVENIŠTĚ
- ZATEPLENÍ OBJEKTU tl. 18 cm
- OKAPOVÝ CHODNÍK Z DLAŽDIC 0,5 x 0,5 m

LEGENDA SÍTÍ:


- SDĚLOVACÍ VEDENÍ (CETIN)
- VODOVOD (SmVaK)
- PLYNOVOD STŘEDOTLAK (GasNet)
- SILOVÉ VEDENÍ NN (ČEZ)
- SILOVÉ VEDENÍ VN (ČEZ)
- KANALIZACE JEDNOTNÁ (SmVaK)
- TEPLOVOD (VEOLIA)
- VEŘEJNÉ OSVĚTLENÍ
- OPTICKÁ TRASA PLÁNOVANÁ (PETŘVALD)

V SOUVISLOSTI SE ZATEPLENÍM 6 STÁVAJÍCÍCH BYTOVÝCH DOMŮ A POLOŽENÍM OKAPOVÝCH CHODNÍKŮ PO JEJICH OBVODU DOJDE K ZÁBORU POZEMKU V MAJETKU OBCE PETŘVALD O CELKOVÉ PLOŠE 217,1 m².

PROJEKT	ZATE 1064 - Petřvald. Březinská 1616-1621	 ARCHITEKTOSTRAVA	
MÍSTO STAVBY	parc.č. 1837/11, 1837/12, 1837/13, 1837/14, 1837/15, 1837/16 k.ú. Petřvald u Karviné		
INVESTOR	Heimstaden Czech s.r.o. Gregorova 2582/3, 702 00 Ostrava - Moravská Ostrava	DATUM	1 / 2024
ZPRACOVATEL	Ing. arch. Ivana Kuchařová Stádlu 296, 725 26 Ostrava - Krásné Pole	MĚŘÍTKO	
HL.PROJEKTANT	Ing. arch. Ivana Kuchařová	STAVEBNÍ OBJEKT	
STUPEŇ	DSP + DPS	VÝKRES Č.	C.3
VÝKRES	Koordinální situační výkres-zábor		

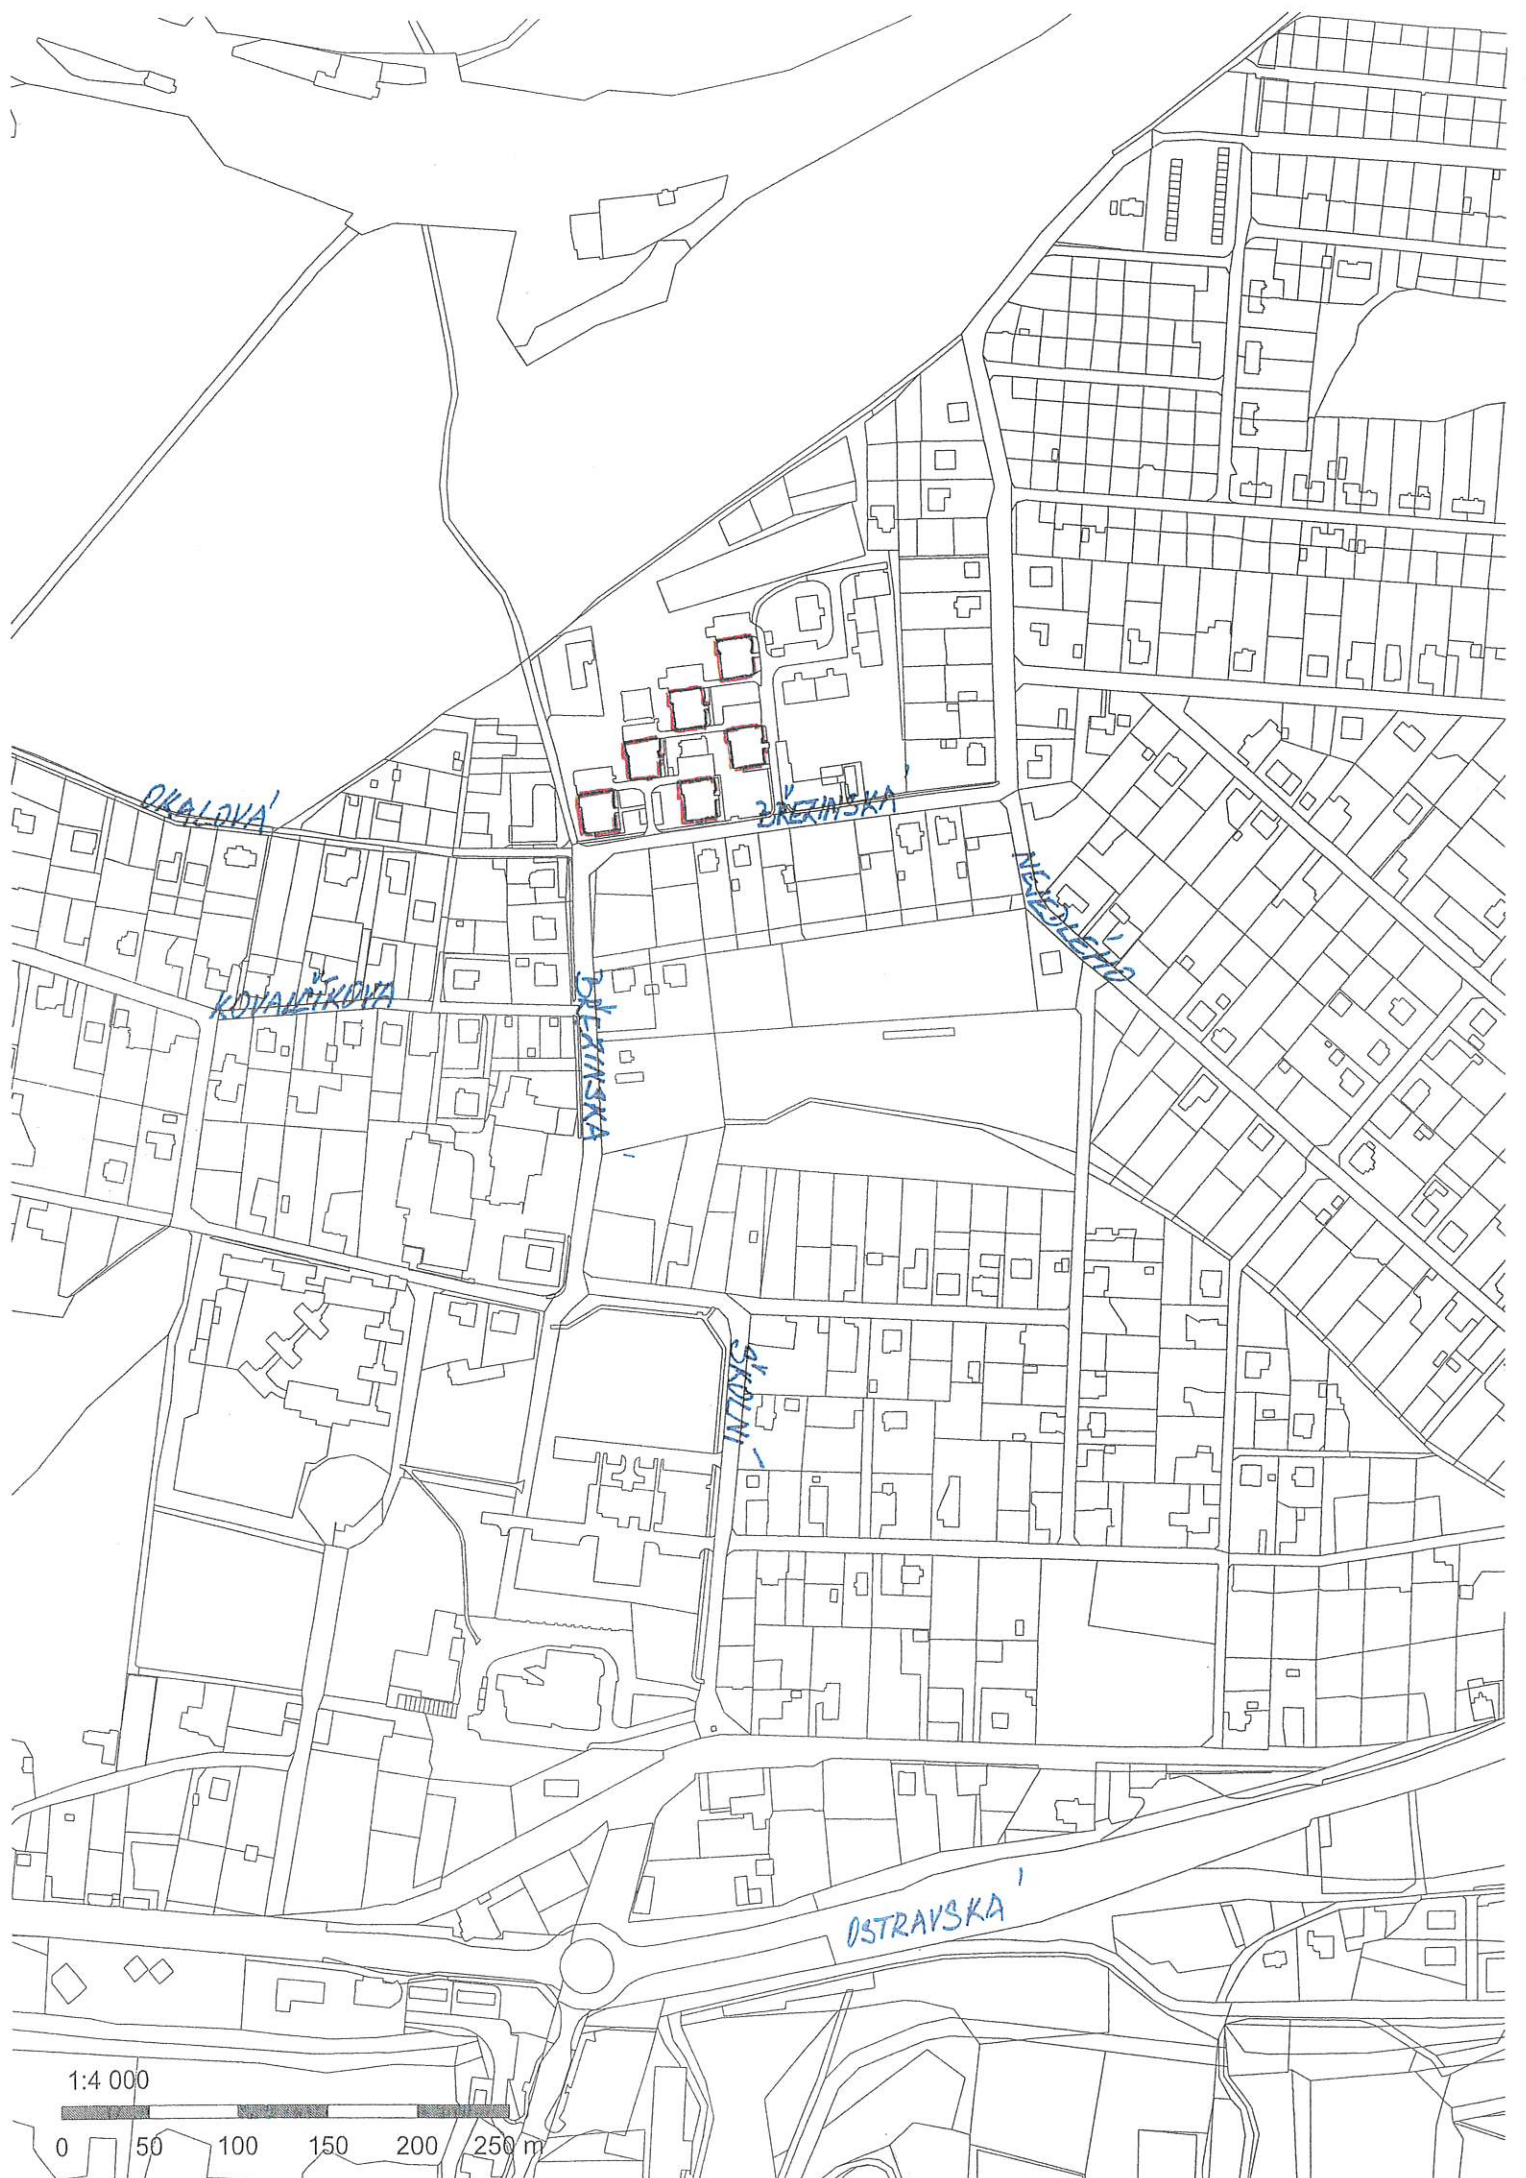

1:4 000

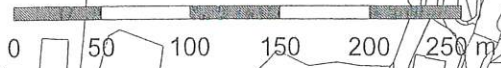

0 50 100 150 200 250 m