

Peršvald, závodní, přechop

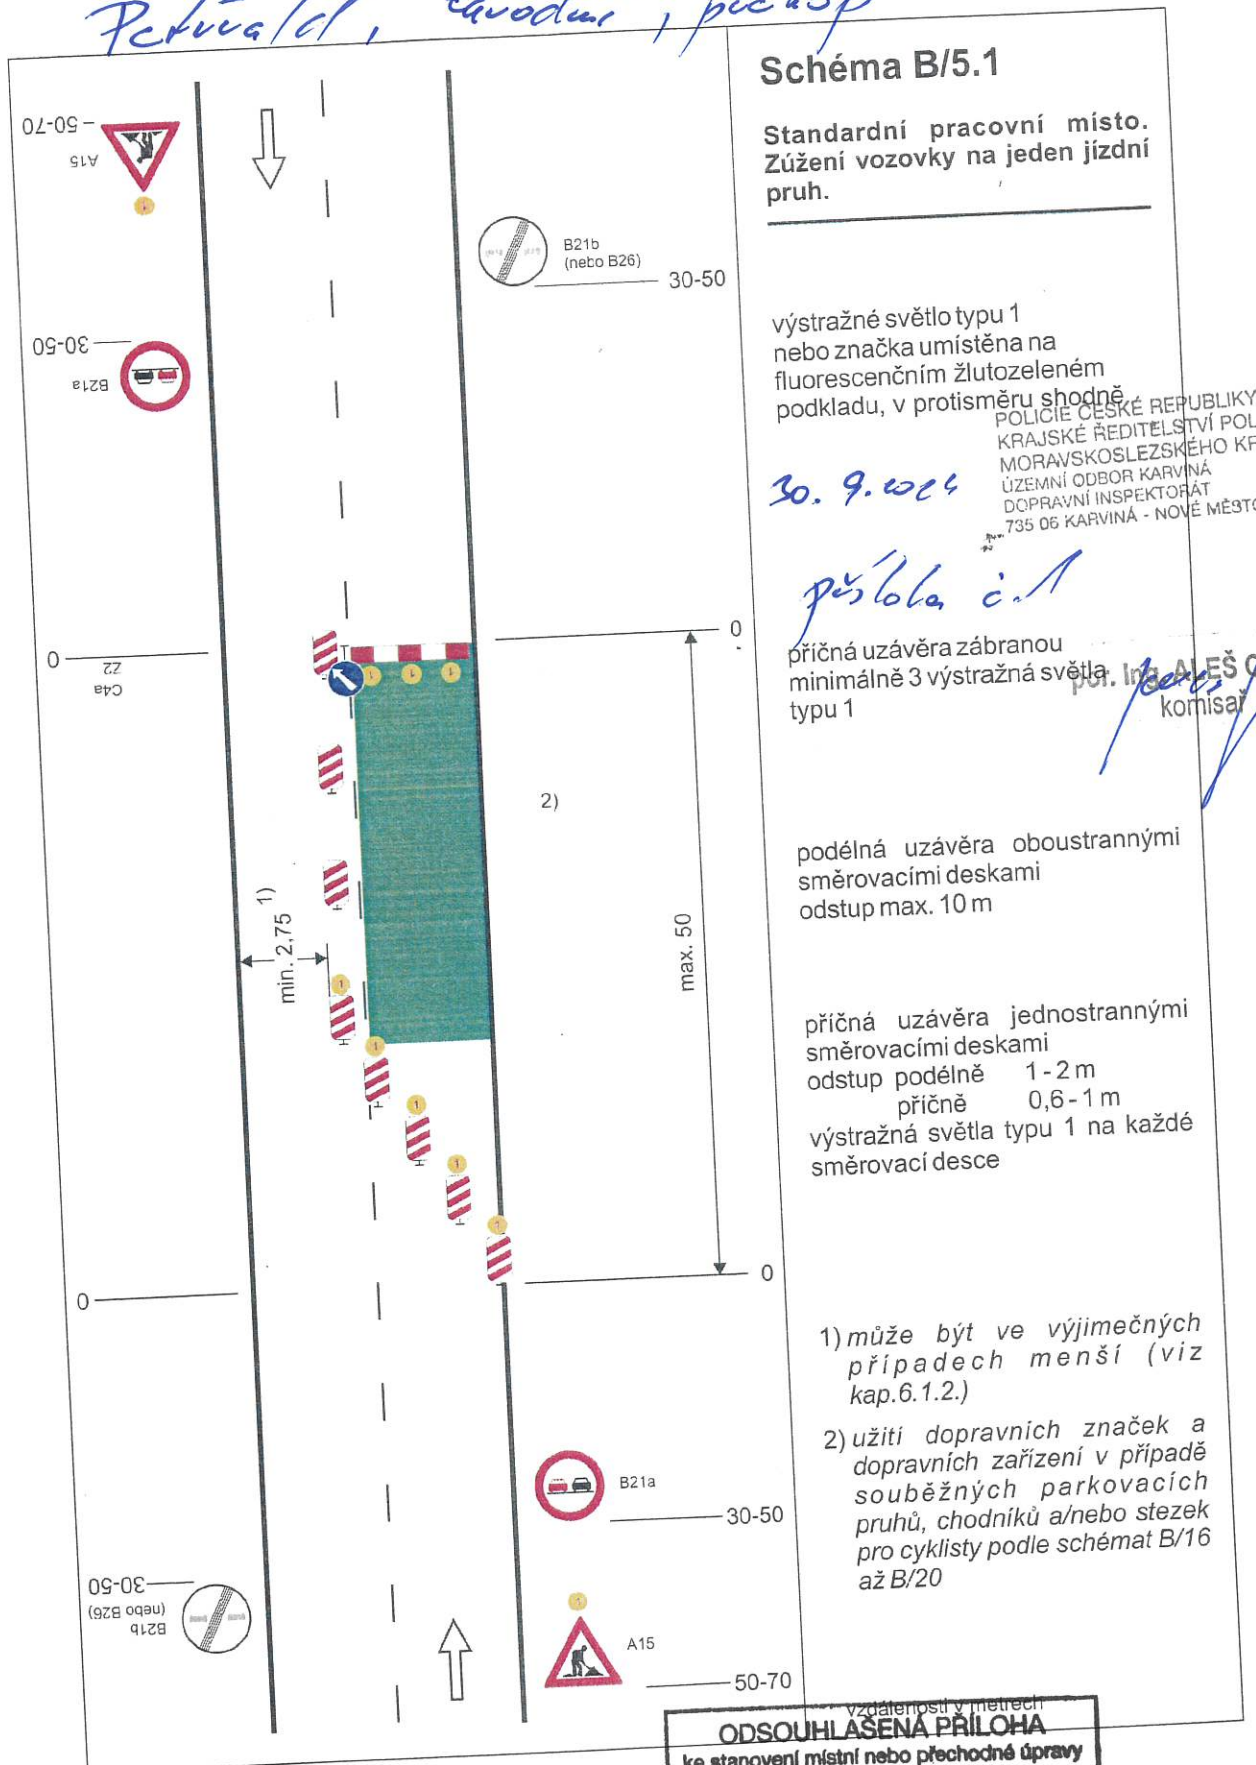


Schéma B/5.1

Standardní pracovní místo.
Zúžení vozovky na jeden jízdní pruh.

výstražné světlo typu 1
nebo značka umístěna na
fluorescenčním žlutozeleném
podkladu, v protisměru shodně

POLICIE ČESKÉ REPUBLIKY
KRAJSKÉ ŘEDITELSTVÍ POLICIE
MORAVSKOSLEZSKÉHO KRAJE
ÚZEMNÍ ODBOR KARVINÁ
DOPRAVNÍ INSPEKTORÁT
735 06 KARVINÁ - NOVÉ MĚSTO

30. 9. 2024

peršvald c.1

příčná uzávěra zábranou
minimálně 3 výstražná světla
typu 1
pa. Inz. ALEŠ CYRUS
komisař

podélná uzávěra oboustrannými
směrovacími deskami
odstup max. 10 m

příčná uzávěra jednostrannými
směrovacími deskami
odstup podélně 1-2 m
příčně 0,6-1 m
výstražná světla typu 1 na každé
směrovací desce

1) může být ve výjimečných
případech menší (viz
kap.6.1.2.)

2) užití dopravních značek a
dopravních zařízení v případě
souběžných parkovacích
pruhů, chodníků a/nebo stezek
pro cyklisty podle schémat B/16
až B/20

ODSOUHLAŠENÁ PŘÍLOHA

ke stanovení místní nebo přechodné úpravy
provozu na pozemních komunikacích

Městským úřadem Orlová

Čj.: *MUOR 115 717/2024*

Ze dne: *9. 10. 2024*

Za správnost: *[Signature]*