


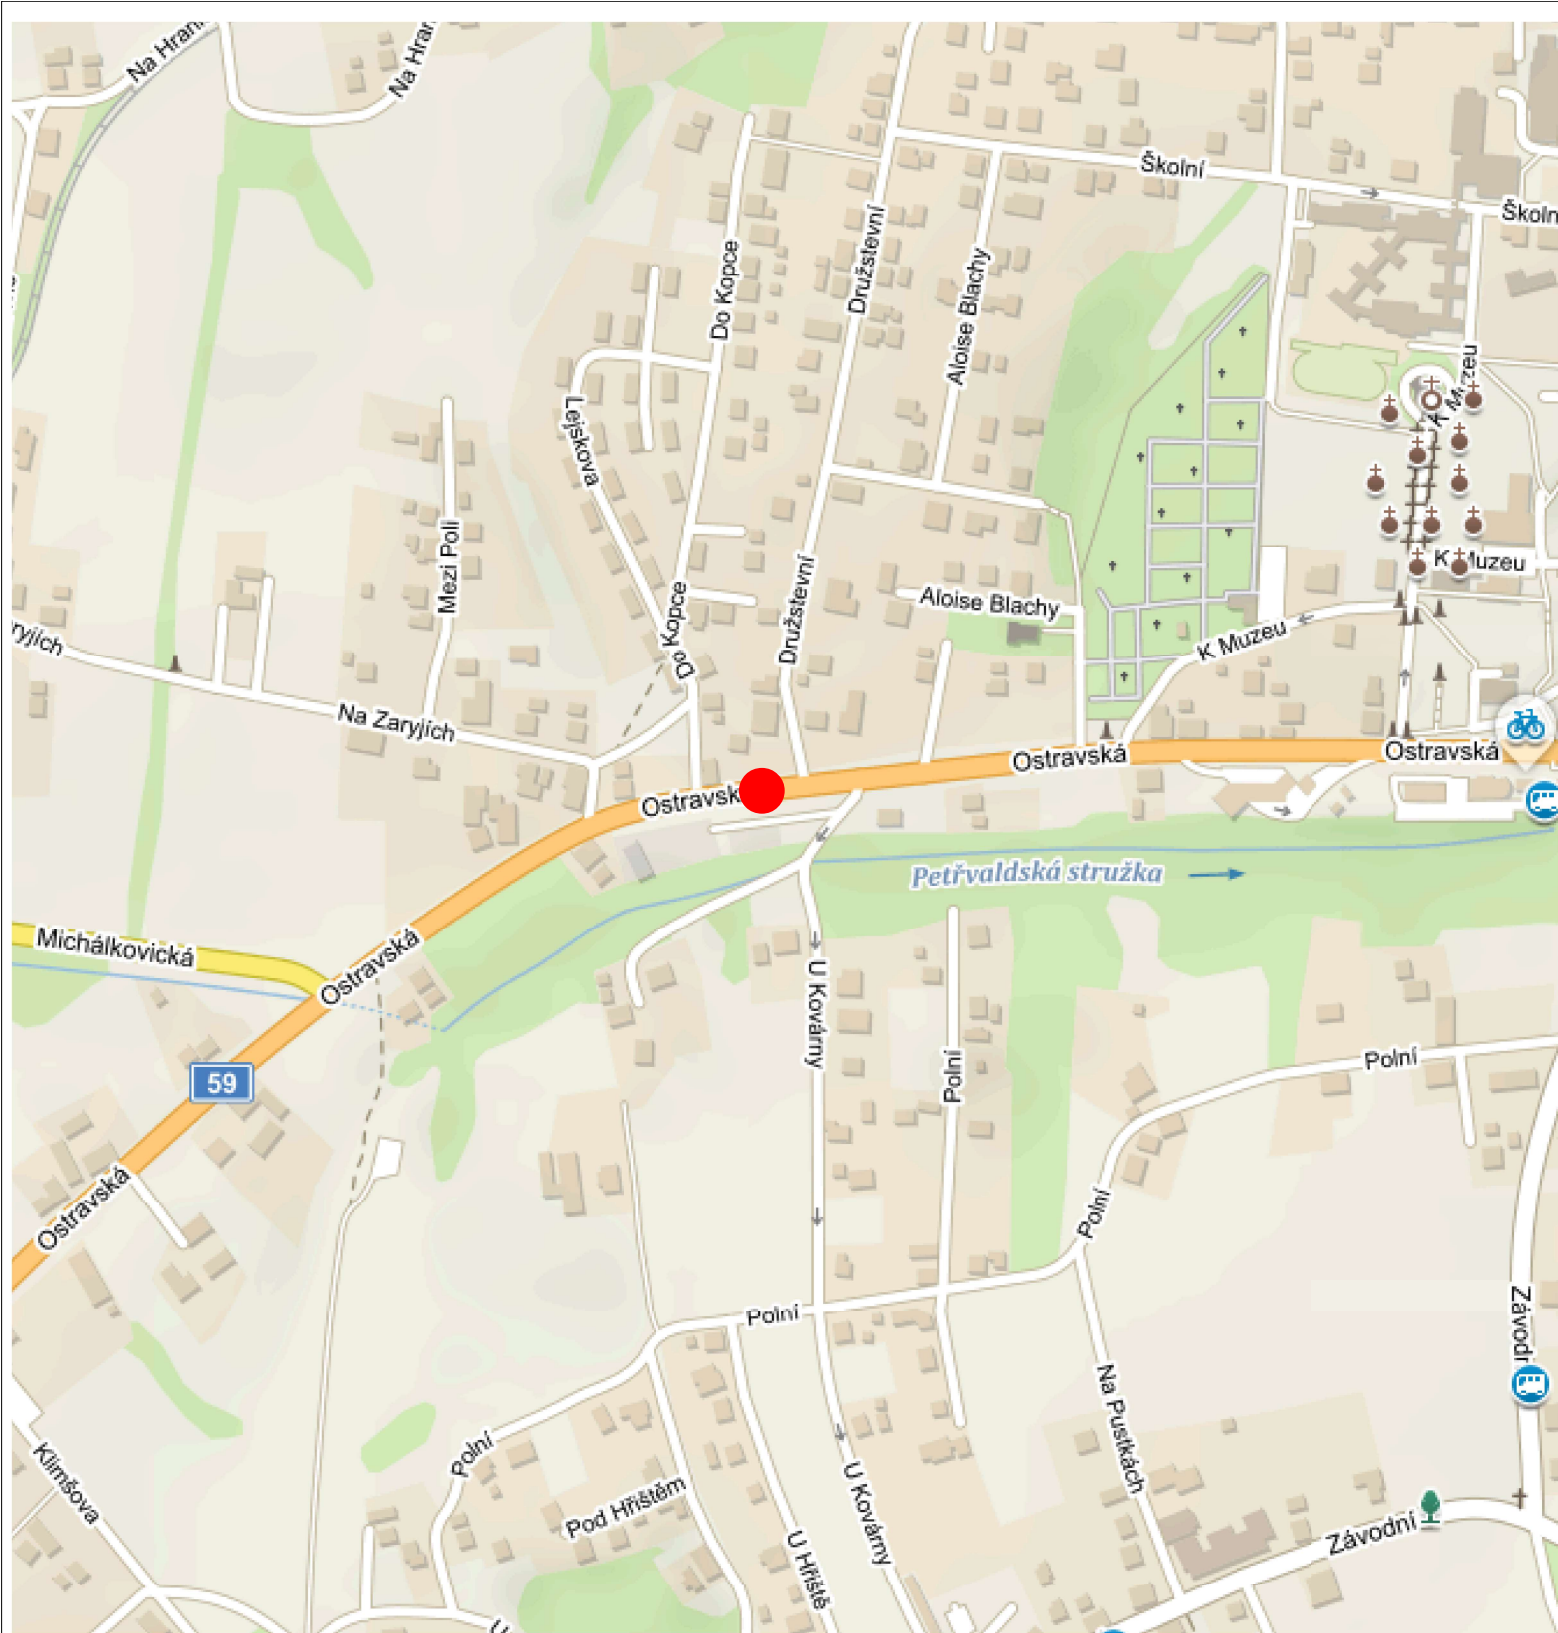

SOUŘADNICOVÝ SYSTÉM S-JTSK B.p.v.

INVESTOR:	MĚSTO PETŘVALD, NÁMĚSTÍ GEN. VICHERKA 2511, 735 41 PETŘVALD	PROIN projekční inženýrská kancelář S.r.o. Starobělská 1133/5, Ostrava - Zábřeh
ZODPOVĚDNÝ PROJEKTANT:	ING. TOMÁŠ ŠČUPÁK	
PROJEKTANT:	DAVID GAVENDA	
AKCE:	PŘECHOD PRO CHODCE NA SIL. I/59 UL. OSTRAVSKÁ, SBĚRNÝ DVŮR	STUPEŇ PD DŮR + DSP MĚŘÍTKO 1 : 5000 DATUM 5 / 2023 ČÍSLO VÝKRESU C.1
VÝKRES:	SITUAČNÍ VÝKRES ŠIRŠÍCH VZTAHŮ	

