


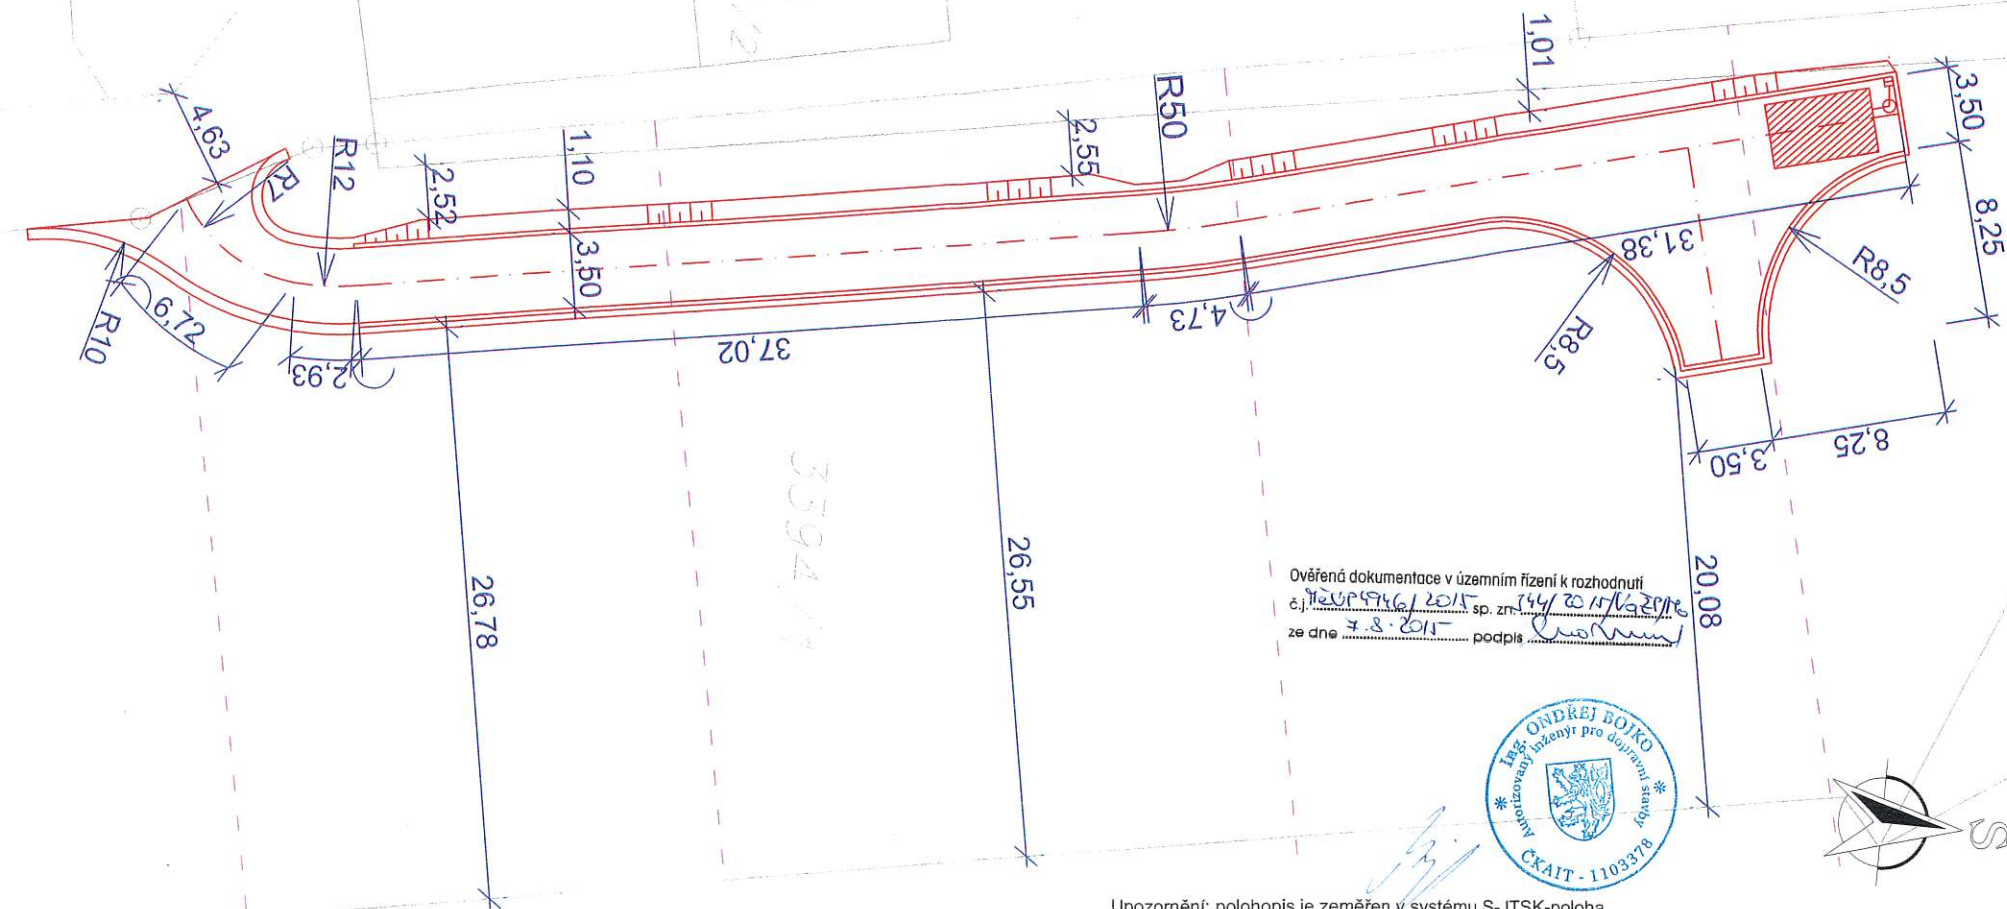

LEGENDA:

- HRANA NAVRHOVANÝCH ÚPRAV
- SILNIČNÍ BETONOVÁ OBRUBA
- NÁSYP
- ▨ VSAKOVACÍ OBJEKT
- NÁVRH PARCELACE
- KATASTRÁLNÍ MAPA

MĚSTSKÝ ÚŘAD
PETŘVALD -5-
odbor výstavby a životního prostředí

Upozornění: polohopis je zeměměřen v systému S-JTSK-poloha.
Rozdíl v poloze mezi S-JTSK poloha a S-JTSK-mapa (platná kat. mapa) je v dané lokalitě cca 0,70m

ZODP. PROJEKTANT	VYPRACOVAL	AUTORIZACE A TECH. KONT.	 ROMAN WOJTAS Projektční a inženýrská činnost ve výstavbě Vendryně 154, 739 94 Mob.: 731 242 327; IČ: 75248719; ID dat.: yxqcejz E-mail.: r.wojtas@seznam.cz; Web: www.rwojtas.cz	
Ing. Michal Flössel	Ing. Michal Flössel	Ing. Ondřej Bojko		
INVESTOR	TorStav s.r.o.		FORMÁT	2xfaA4
MÍSTO STAVBY	p.č. 3394/1, 3429 k.ú. Petřvald u Karviné		DATUM	01 / 2015
Účelová komunikace ke stavbám rodinných pro bydlení p.č. 3394/1, k.ú. Petřvald u Karviné			STUPEŇ	DUR
			Č. ZAKÁZKY	20140039
OBJEKT:			MĚŘITKO	Č. VÝKR.
KATASTRÁLNÍ SITUACE			1:250	C.3
			KOPIE 	

KOPIE 1