


SÍŤ TECHNICKÉ INFRASTRUKTURY:

- VODOVOD (SmVaK)
- PLYNOVOD - STL (RWE)
- EL. VEDENÍ NADZEMNÍ NN (ČEZ)
- SDĚLOVACÍ VEDENÍ (O₂)

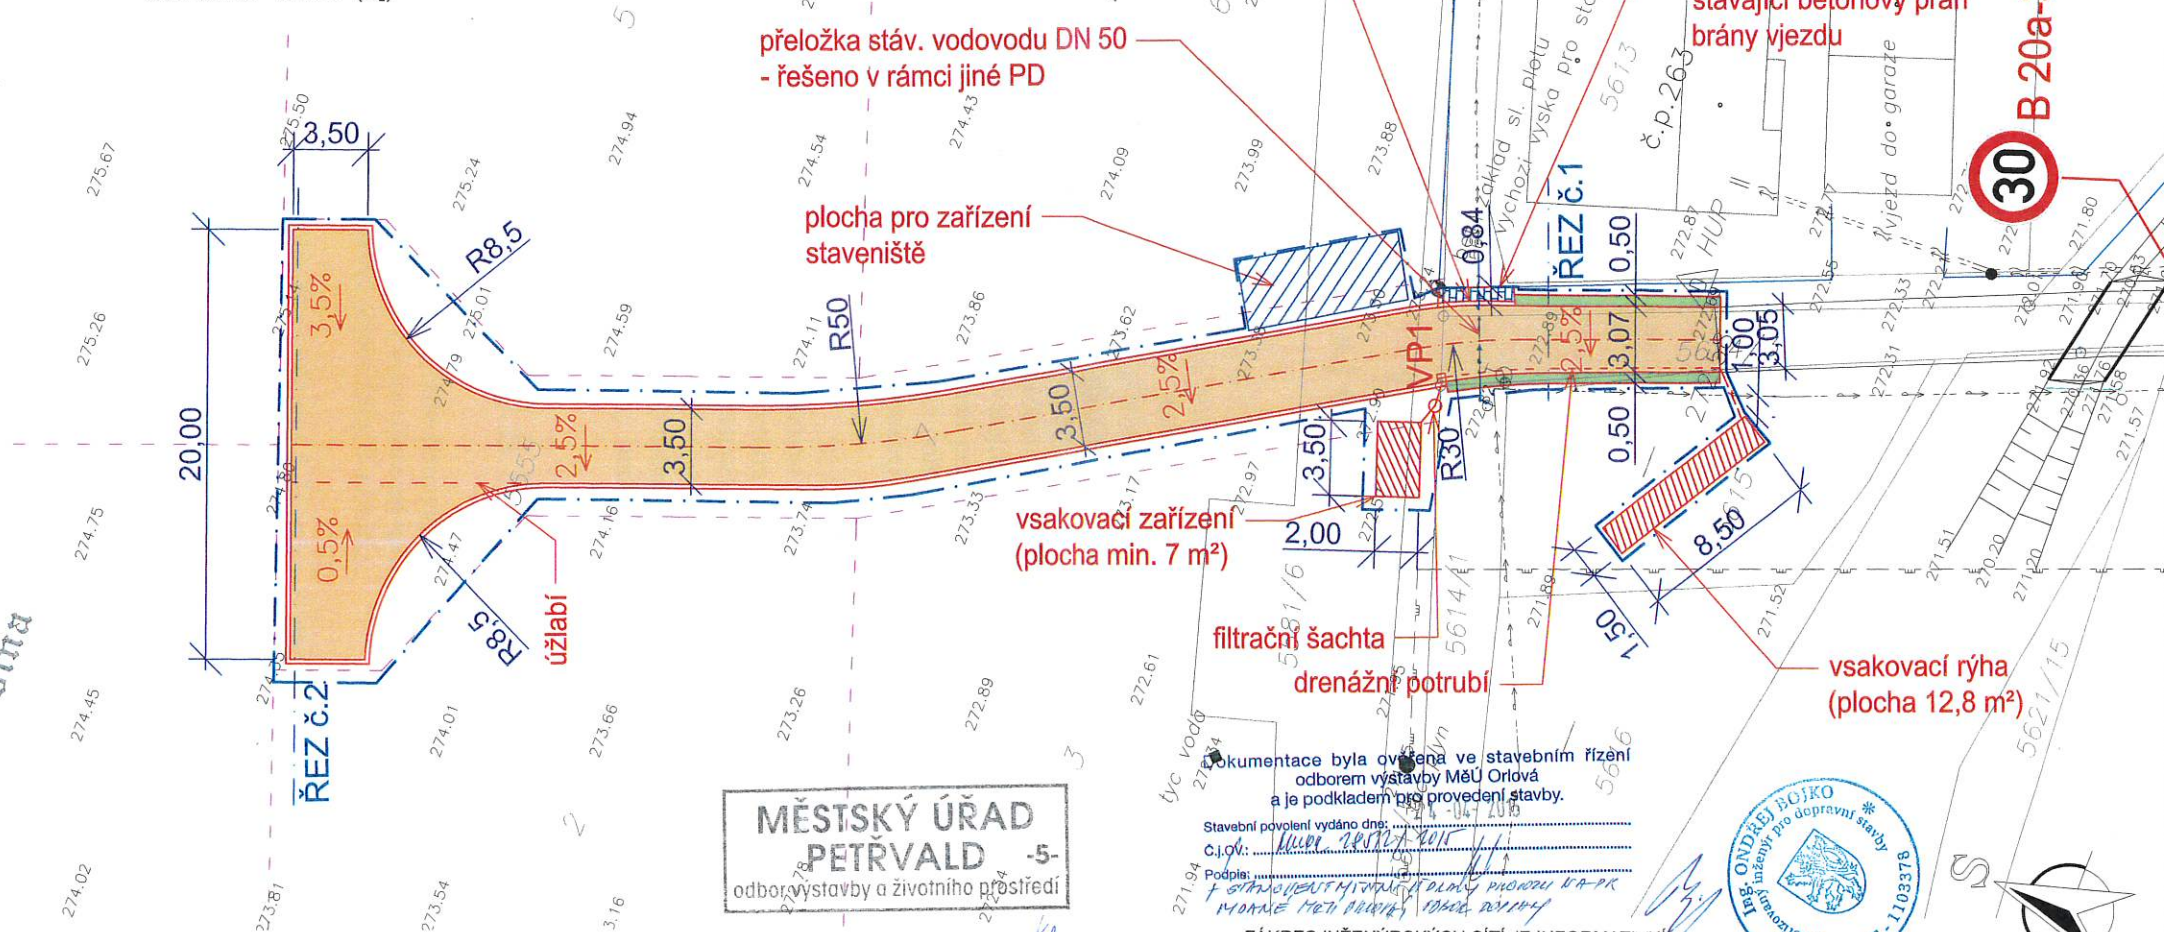

LEGENDA:

- PLOCHA ASFALTOVÉ KOMUNIKACE
- PLOCHA SJEZDU - ZÁMKOVÁ DLAŽBA
- ŘEŠENÉ ÚZEMÍ
- NEZPEVNĚNÁ KRAJNICE š. 0,5m
- SILNIČNÍ OBRUBA š. 150mm
- HRANA NAVRHOVANÝCH ÚPRAV

- DEŠŤOVÁ KANALIZACE
- VP1 DEŠŤOVÁ VPUST'
- PŘELOŽKA VODOVODU
- 30 B 20a-30 NAVRŽENÉ DZN
- KATASTRÁLNÍ MAPA
- STÁVAJÍCÍ OPLOCENÍ

**MĚSTSKÝ ÚŘAD
PETŘVALD**
odbor výstavby a životního prostředí

Dokumentace byla ověřena ve stavebním řízení
odborníkem výstavby MěÚ Orlová
a je podkladem pro provedení stavby.

Stavební povolení vydáno dne:
C.č.č.:
Podpis:
Městský úřad Petřvald, Orlová, 2014

ZÁKRES INŽENÝRSKÝCH SÍTÍ JE INFORMATIVNÍ.
PŘED ZAHÁJENÍM PRACÍ JE NUTNO POŽÁDAT SPRÁVCE SÍTÍ O VYČIŠTĚNÍ SÍTÍ.

ZODP. PROJEKTANT	VYPRACOVAL	AUTORIZACE A TECH. KONT.	 ROMAN WOJTAS Projektční a inženýrská činnost ve výstavbě Vendryně 154, 739 94 Mob.: 731 242 327; IČ: 75248719; ID dat.: yxqcejz E-mail: r.wojtas@seznam.cz; Web: www.rwojtas.cz	
Ing. Michal Flössel	Ing. Michal Flössel	Ing. Ondřej Bojko		
INVESTOR	TorStav s.r.o.		FORMÁT2xfA4 DATUM11 / 2014 STUPEŇDSP Č. ZAKÁZKY2014012 MĚŘITKO1:250 Č. VÝKR.C.2	
MÍSTO STAVBY	p.č.5555,5581/6,5581/5,5614/3,5611 k.ú.Petřvald u Karviné			
PŘÍJEZDOVÁ KOMUNIKACE				
Petřvald, 6xRD vč. přípojek, NN, voda, žumpa, zpevněné plochy, oplocení, pozemek p.č. 5555, k.ú. Petřvald u Karviné				
OBJEKT:	SO 101 - PŘÍJEZDOVÁ KOMUNIKACE			
SITUACE STAVBY			KOPIE 3	

KOPIE Č. 3