


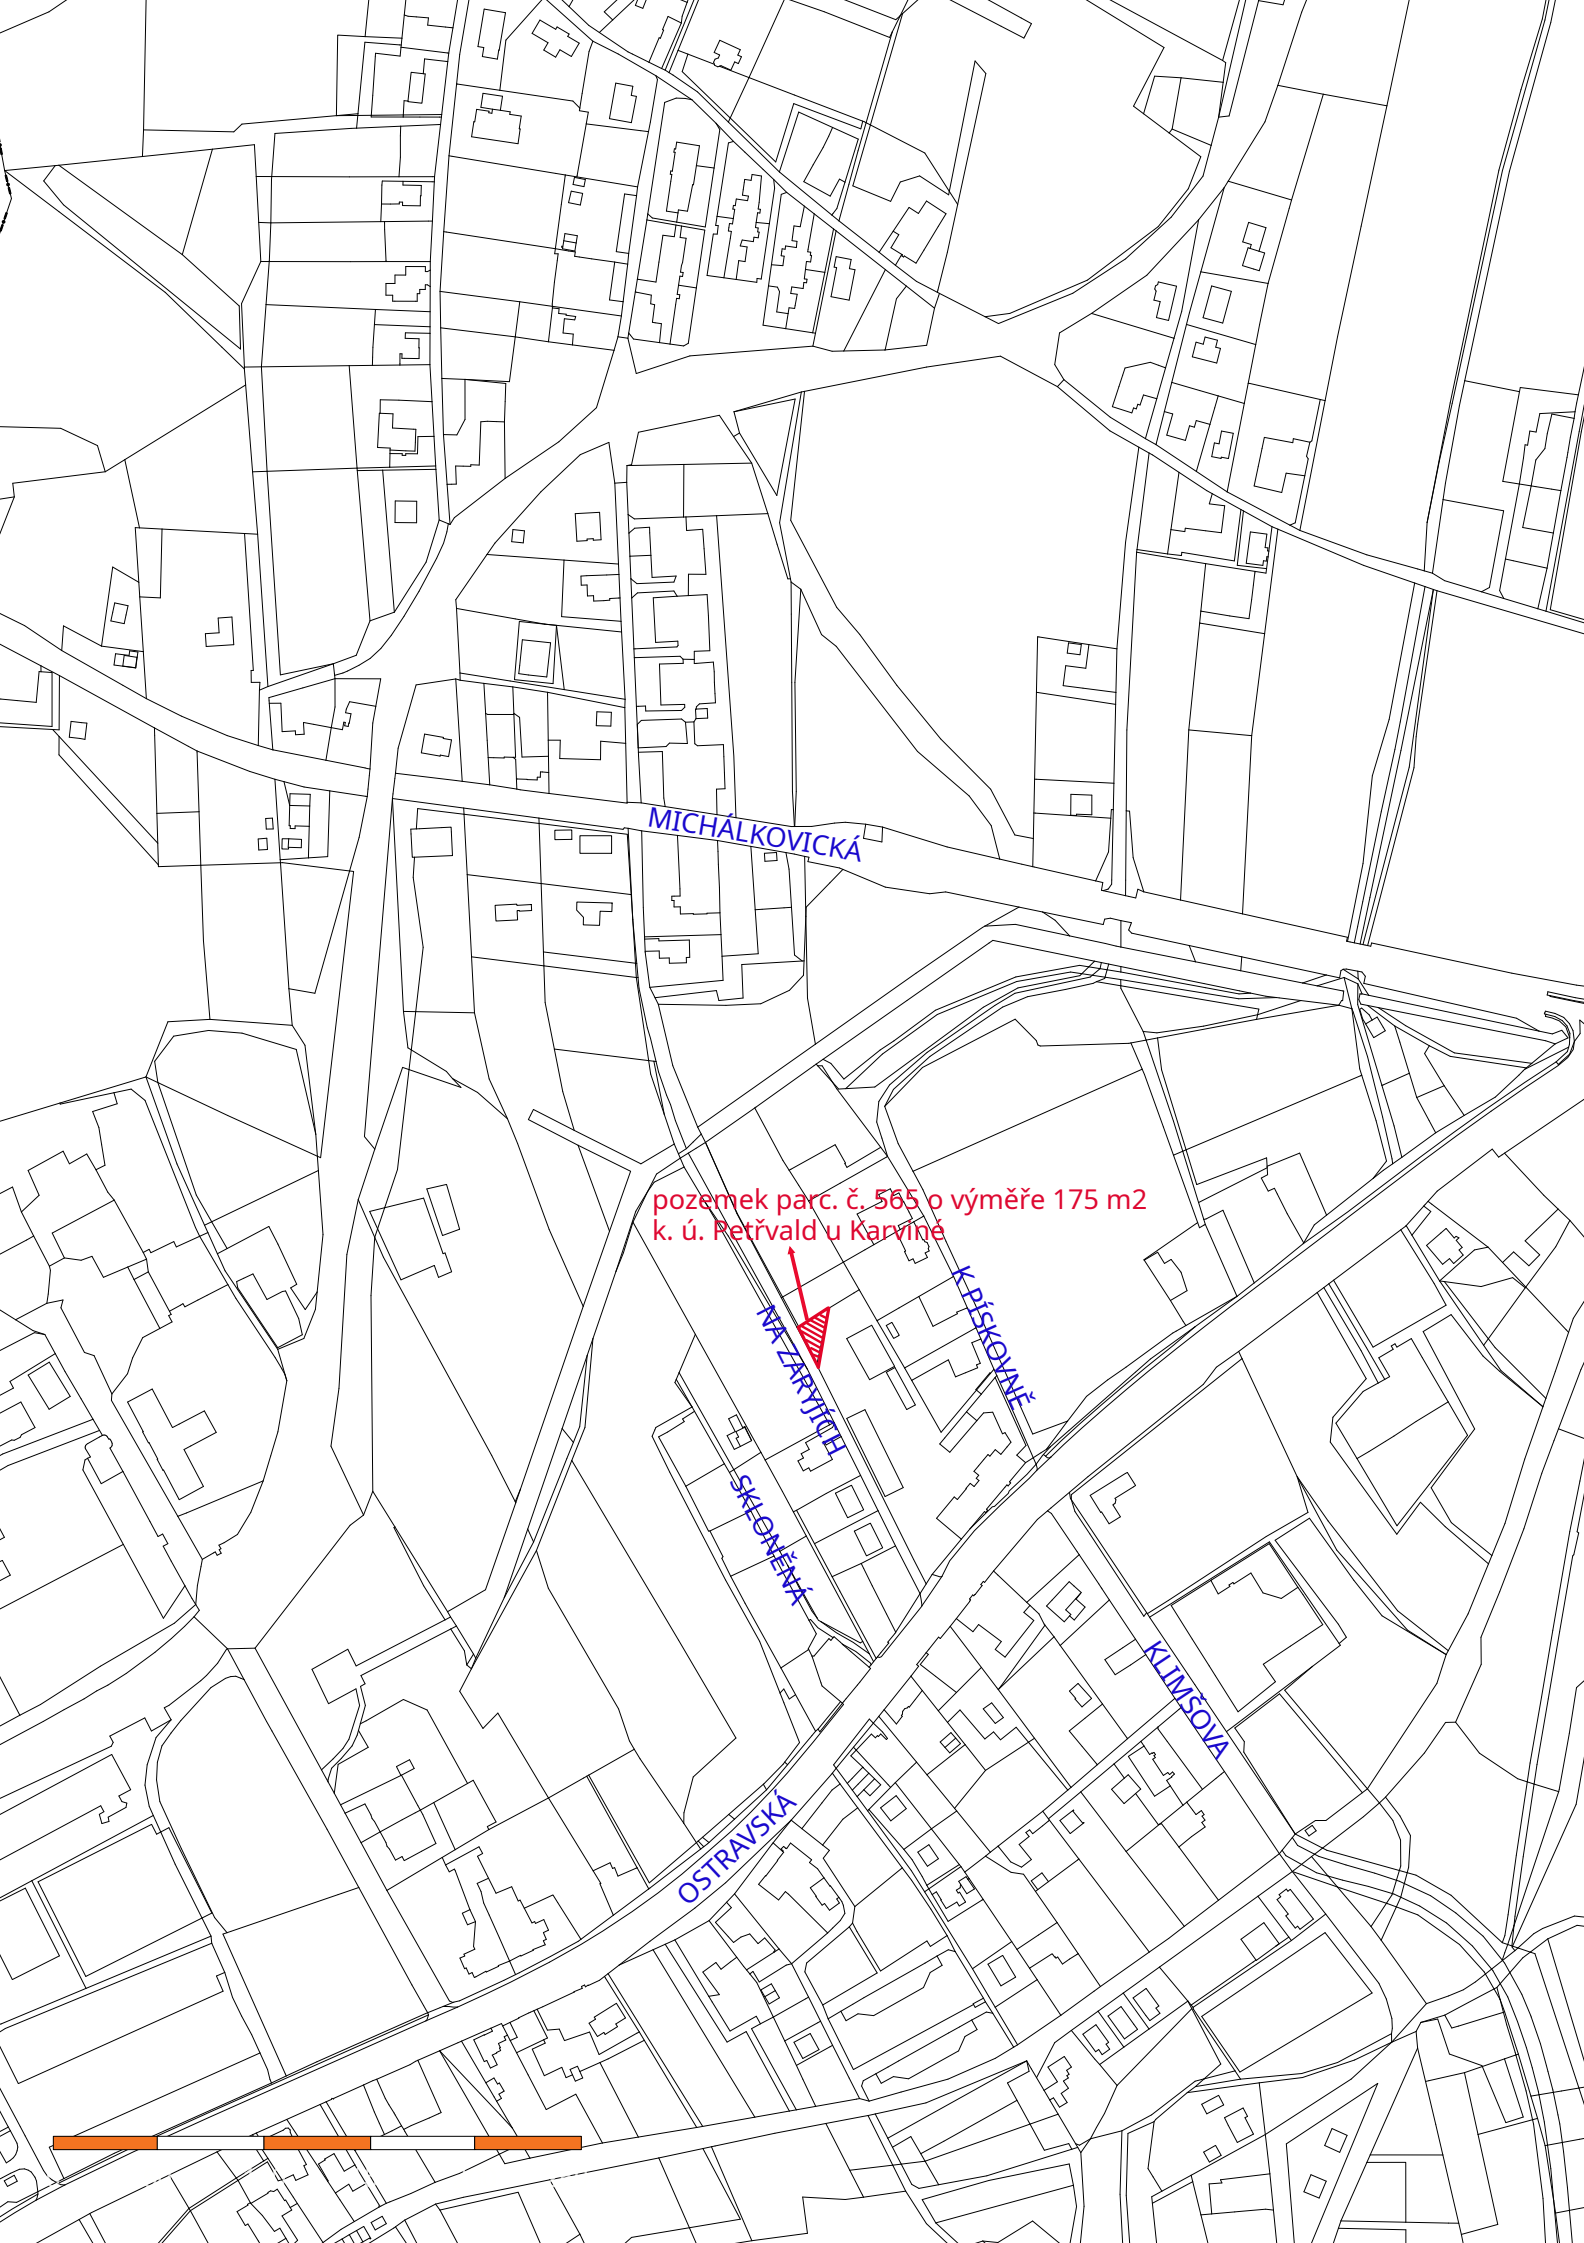

MICHÁLKOVICKÁ

pozemek parc. č. 565 o výměře 175 m2
k. ú. Petřvald u Karviné

NA ZÁRTÝCH
SKLONĚNĚ

K PÍŠKOVNĚ

KLIMSOVA

OSTRAVSKA

