


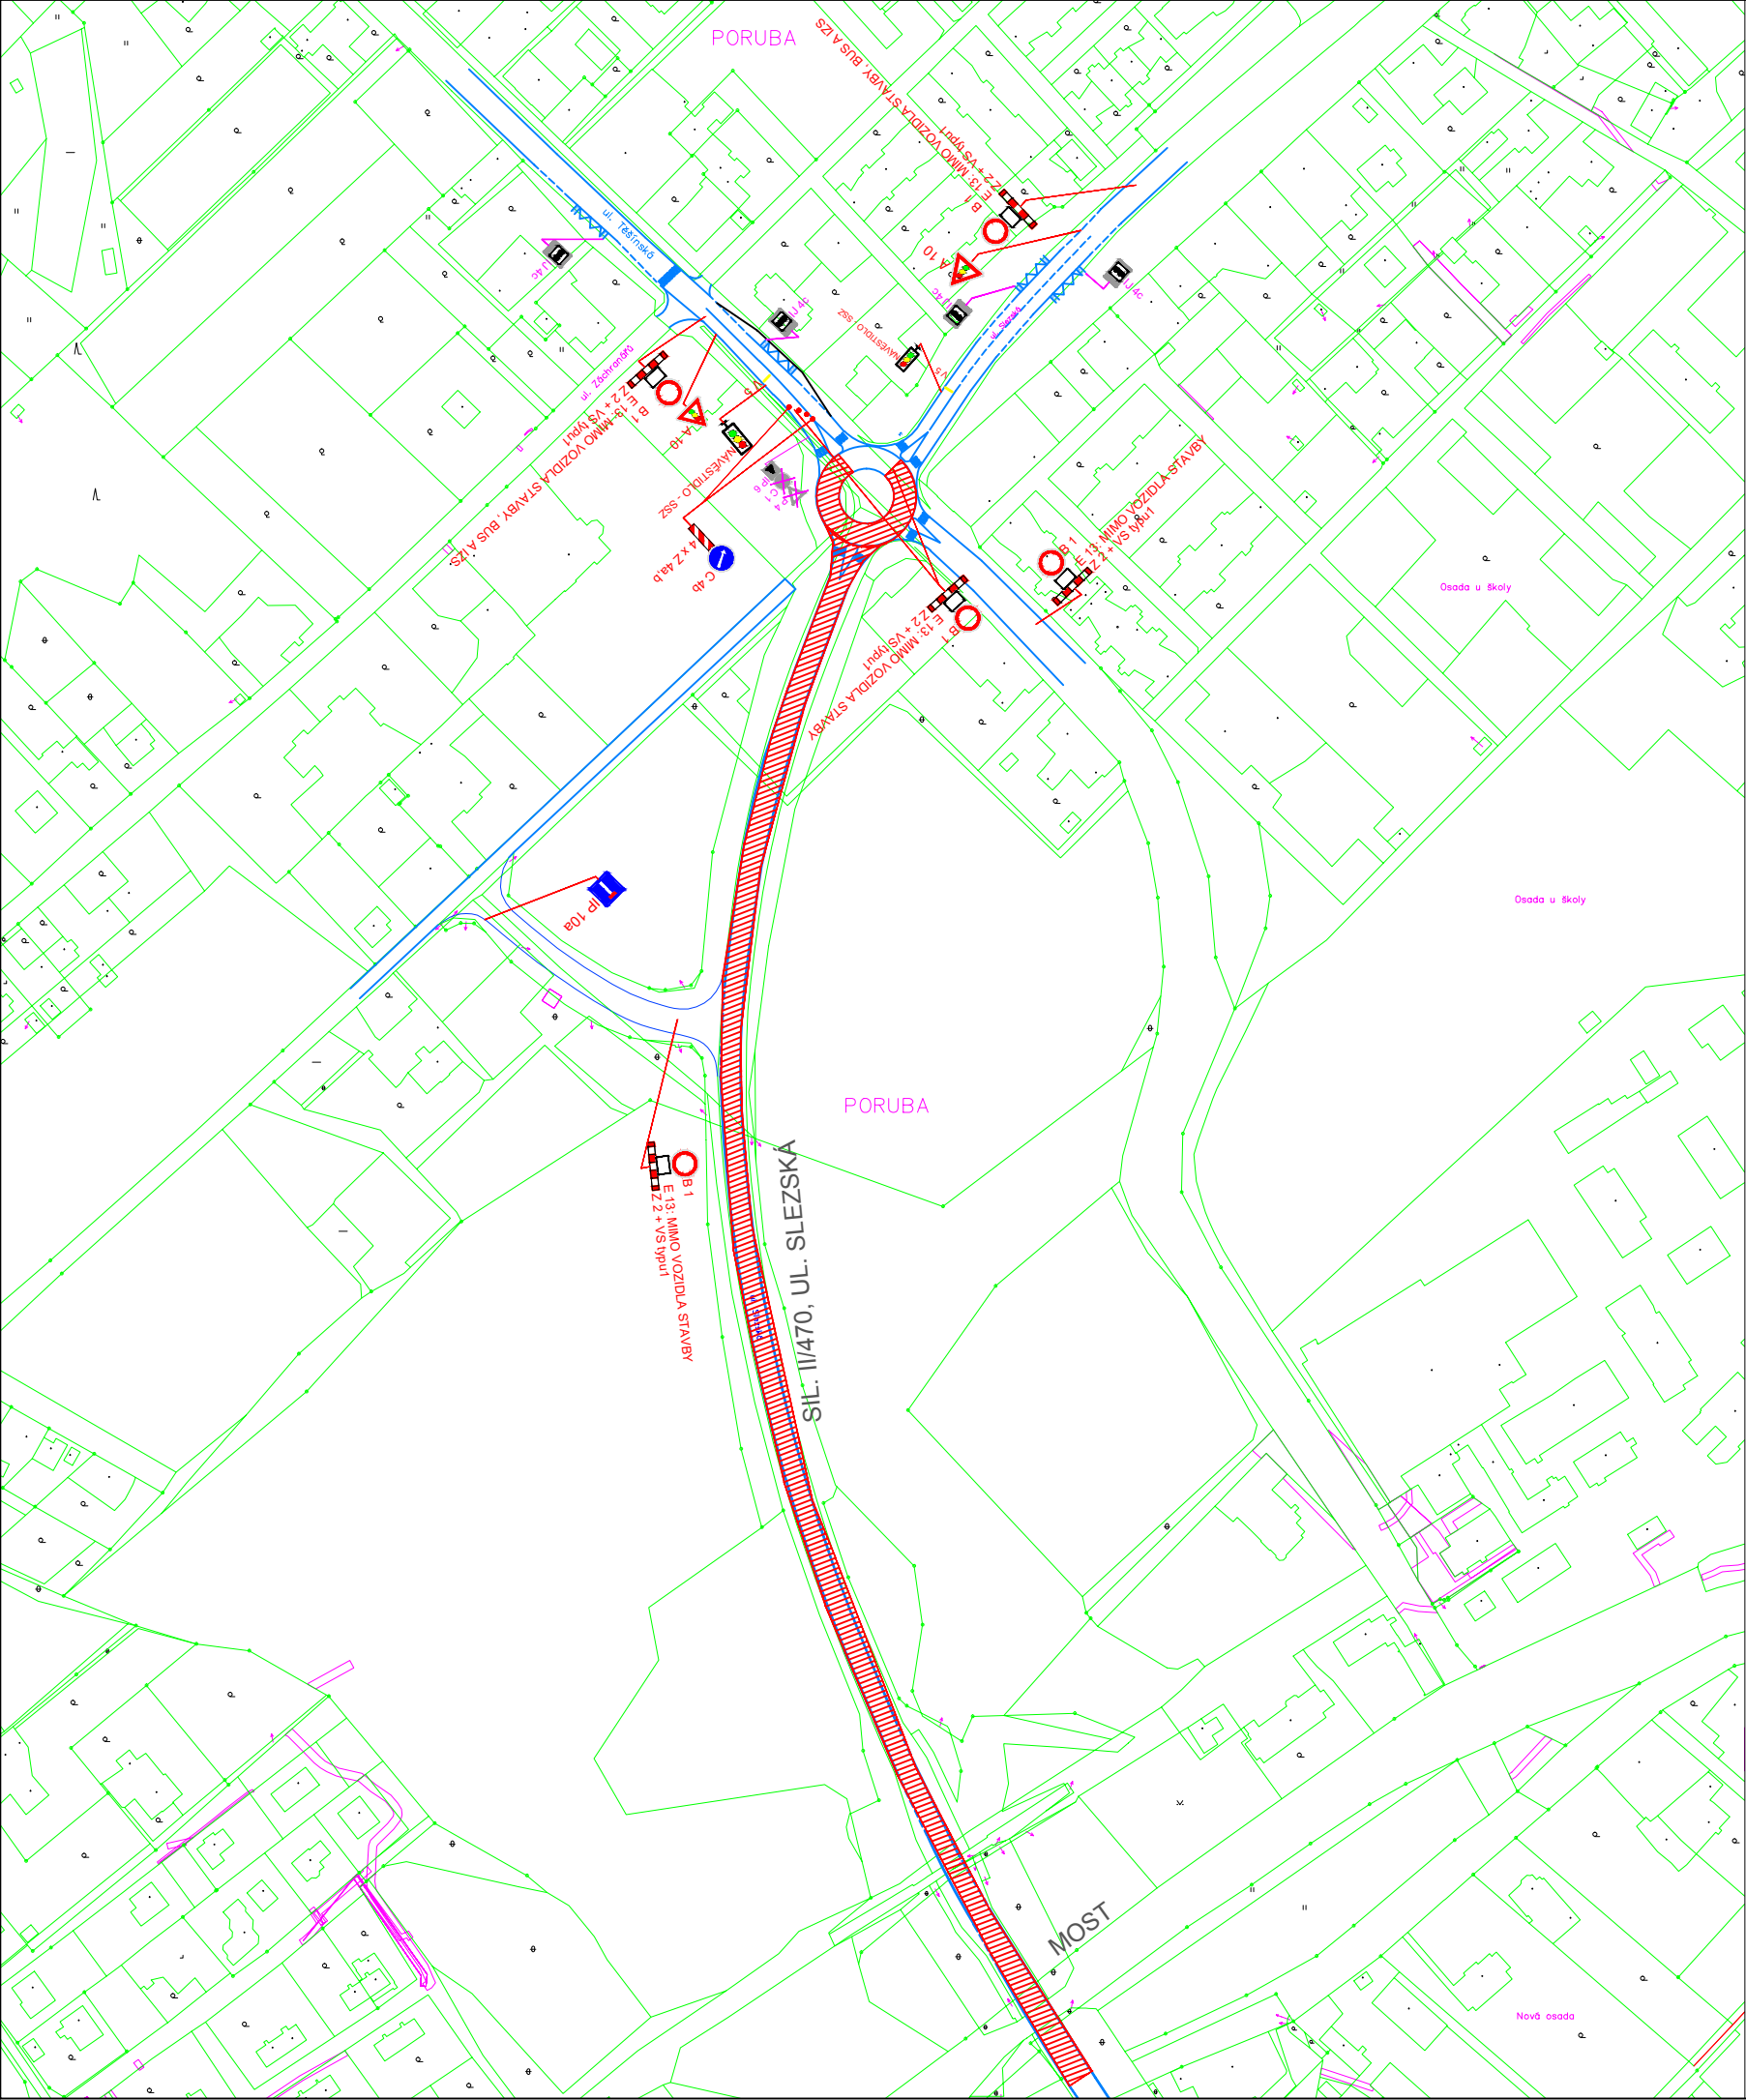

OPRAVA OKRUŽNÍ KŘÍŽOVATKY - PDZ - VNITŘNÍ ČÁST

- JEDNÁ SE O OPRAVU OKRUŽNÍ KŘÍŽOVATKY SE SIL. II/470 UL. SLEZSKÁ V ORLOVÉ.
ETAPA ŘEŠÍ NÁVRH PDZ V RÁMCI SYSTÉMU PRŮJEZDU OK U HORNÍKA V ORLOVÉ.
PRŮJEZD IZS A VOZIDEL STAVBY A AUTOBŮSŮ V MÍSTĚ OK UMOŽNĚN.

LEGENDA ZNAČENÍ:

- UZAVŘENÝ ÚSEK SILNICE
- STÁVAJÍCÍ SVISLÉ DOPRAVNÍ ZNAČENÍ
- NAVRŽENÉ SVISLÉ DOPRAVNÍ ZNAČENÍ
- ZRUŠENÉ SVISLÉ DOPRAVNÍ ZNAČENÍ

Vypracoval	KAMIL KEDROŇ		DAVOZ ZNAČKY s.r.o. BÍTOV 109		
Kreslil	KAMIL KEDROŇ				
Kontrola					
Akce :			Objednatel : SSMSK, středisko Karviná		
Silnice II/470 Orlová-Poruba, včetně OK					
Příloha : ÚPLNÁ UZAVÍRKA			Datum	VII/2025	Číslo 1
			Měřítko	-	
			Archivní číslo	-	


Vypracoval :	KAMIL KEDROŇ			DAVOZ ZNAČKY s.r.o. BÍTOV 109
Kontrola :				
Kontrola :				
Účel :				
Silnice II/470 Orlová-Poruba, včetně OK				Objednatel : SSMS, středisko Karviná
Vydáno :				Datum : VII/2025
ÚPLNÁ UZAVÍRKA				Měřeno : -
				Archivní číslo : -

LEGENDA ZNAČENÍ:



- OBJÍŽDNÁ TRASA
 - ▨ ÚSEK SILNICE A OK - UZAVÍRKA
 - ◊ STÁVAJÍCÍ SVISLÉ DOPRAVNÍ ZNAČENÍ
 - ◊ NAVRŽENÉ SVISLÉ DOPRAVNÍ ZNAČENÍ
 - ◊ ZRUŠENÉ STÁVAJÍCÍ DOPRAVNÍ ZNAČENÍ
 - ◊ DOPRAVNÍ ZNAČENÍ - V RÁMCÍ UZAVÍRKY UL V ZÁTIŠÍ
 - ~~◊ DOPRAVNÍ ZNAČENÍ - V RÁMCÍ UZAVÍRKY UL V ZÁTIŠÍ~~
- RUŠENÉ


NÁVRH PDZ ŘEŠÍ VNĚJŠÍ ČÁST OMEZENÍ V RÁMCI UZAVÍRKY
OK U HORNÍKA V ORLOVÉ. ŘEŠÍ TAKÉ SPOJENÍ S UZAVÍRK.
V ZÁTIŠÍ A ZRUŠENÍ NĚKOLIKA PDZ.

KŘIŽOVATKA SIL. I/59 X III/4727 RYCHVALDSKÁ

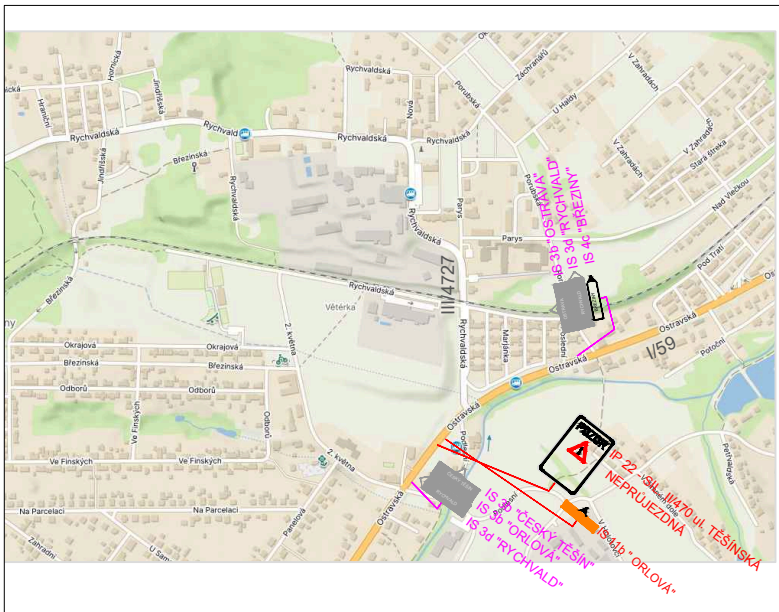

STAVBA OKRUŽNÍ KŘÍŽOVATKY - PDZ - VNĚJŠÍ ČÁST
OMEZENÍ V KŘ. II/470 X PETŘVALDSKÁ, JEDNOSMĚRNÝ PROVOZ NA MK
NÁVAZNOST NA UZAVÍRKU UL. V ZÁTIŠÍ, OMEZENÍ V KŘ. NÁDRAŽNÍ.

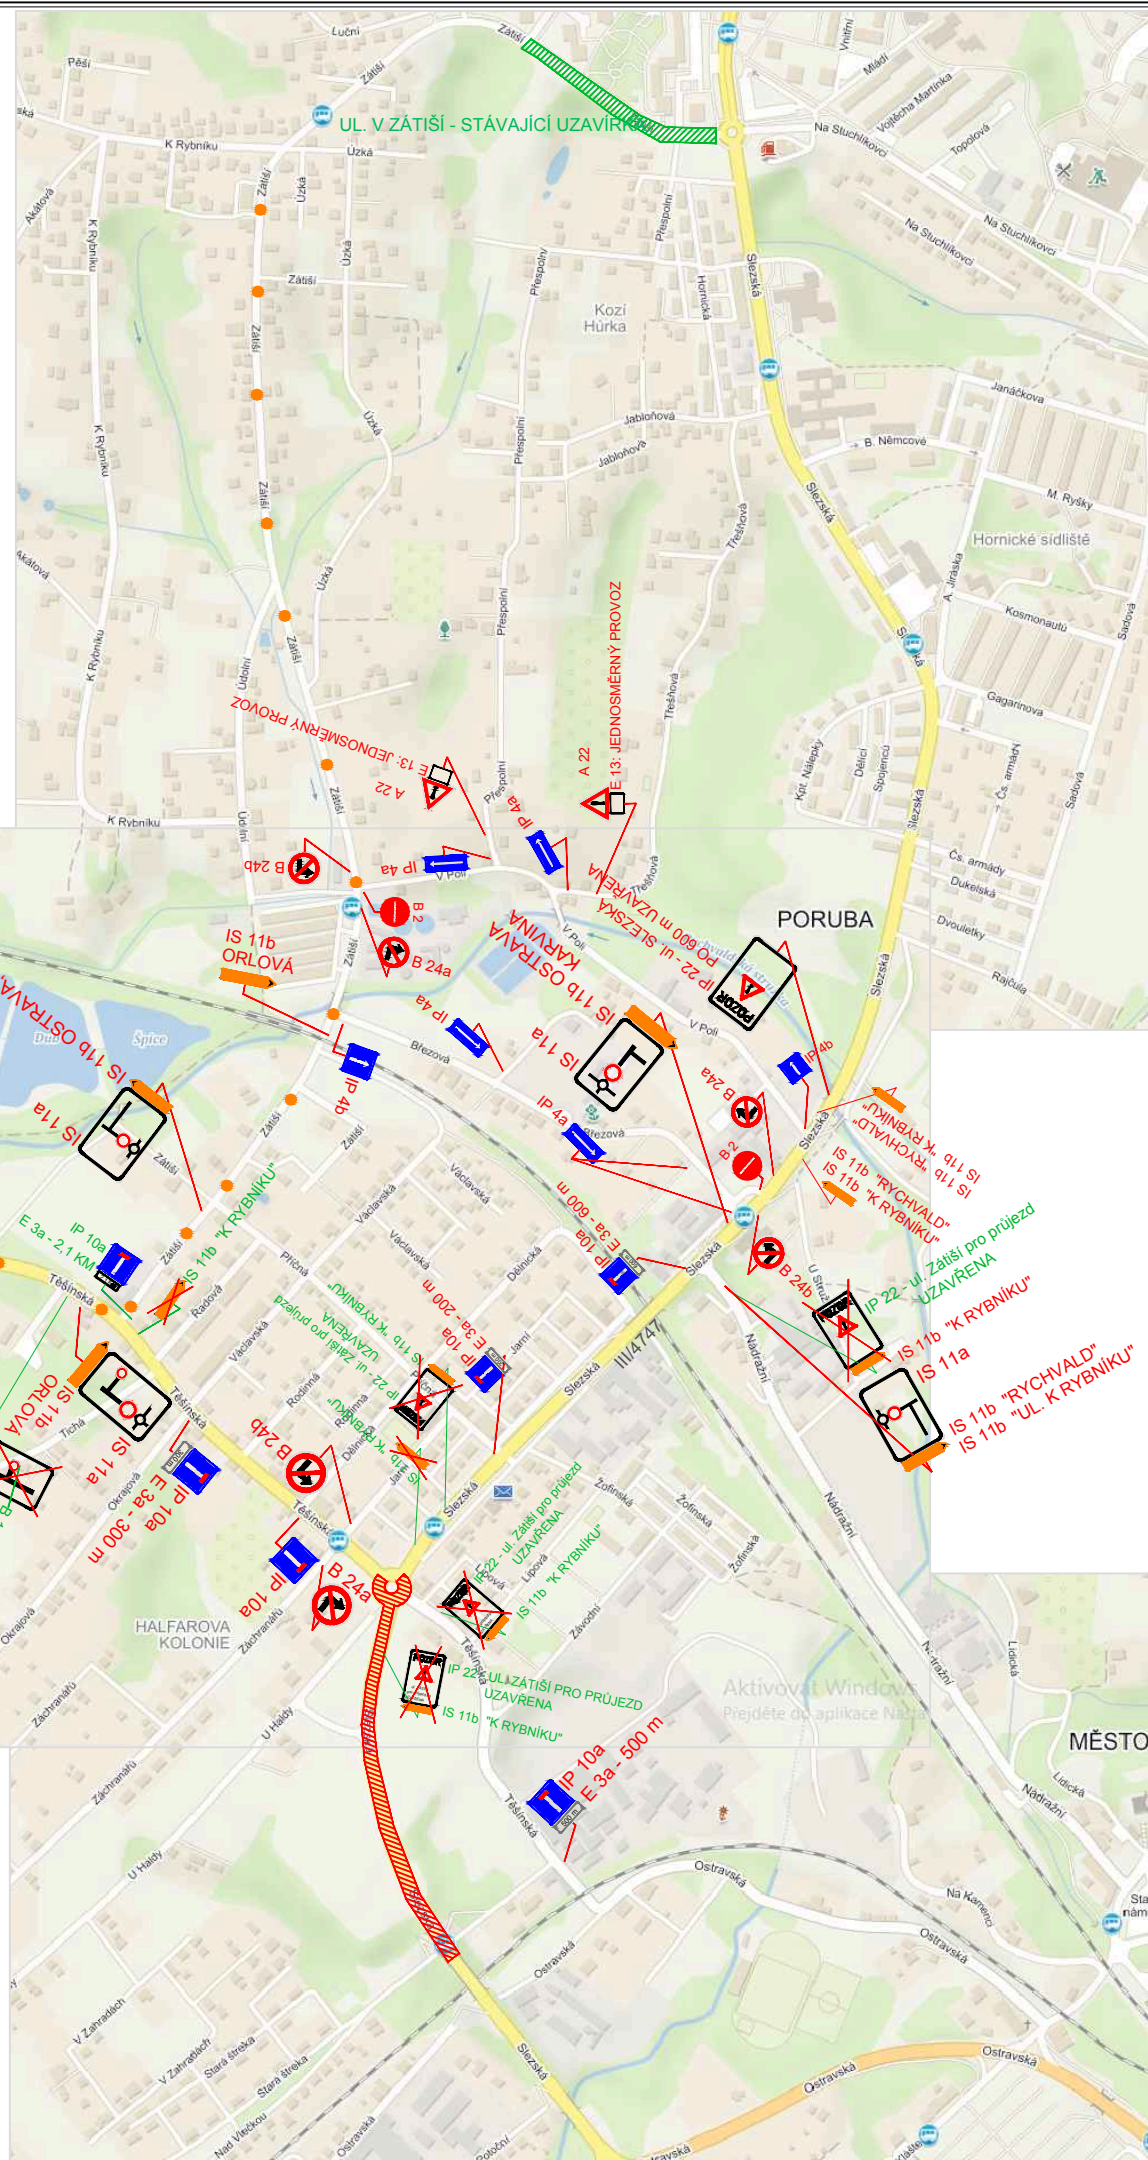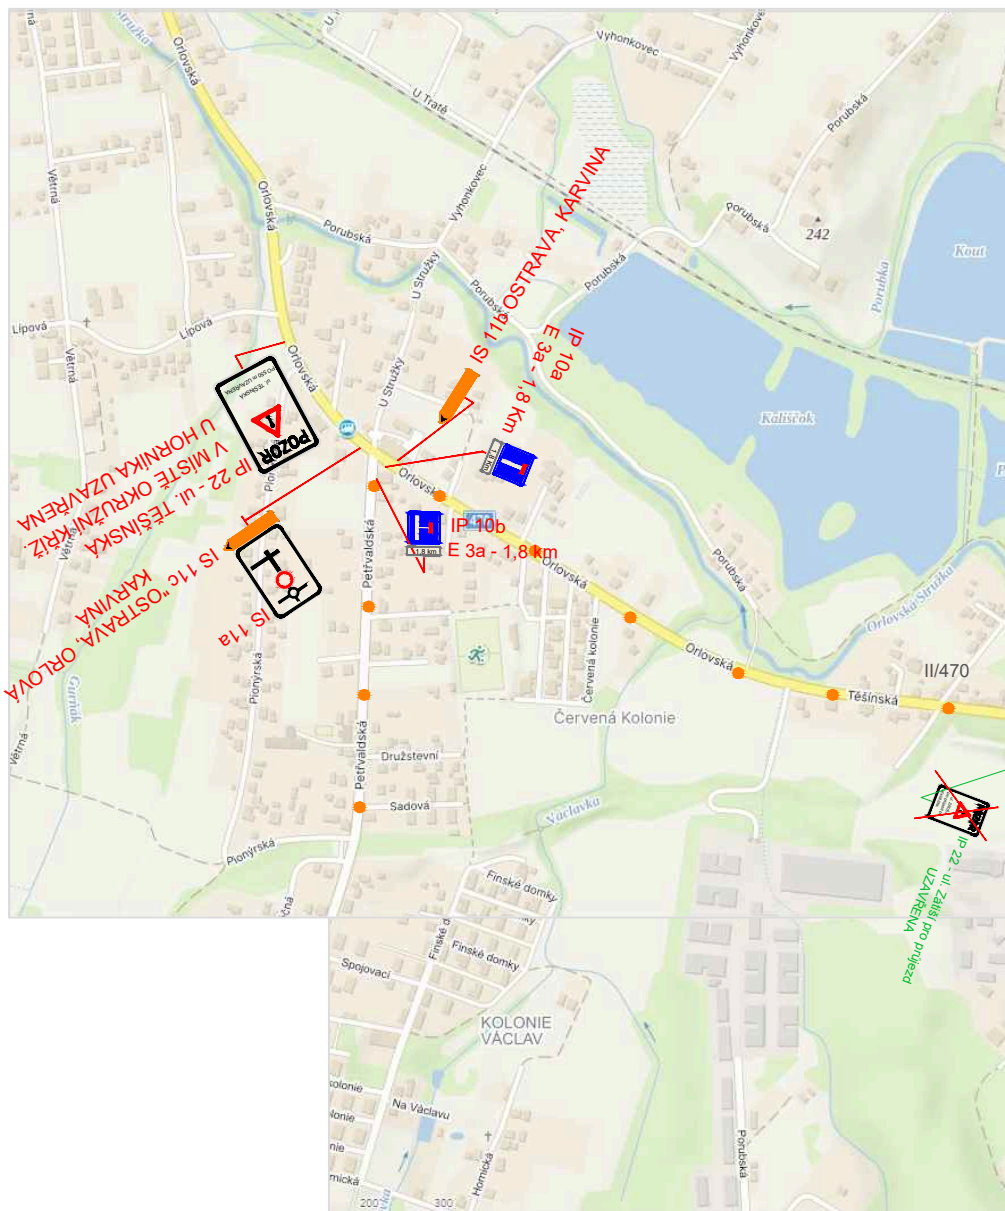

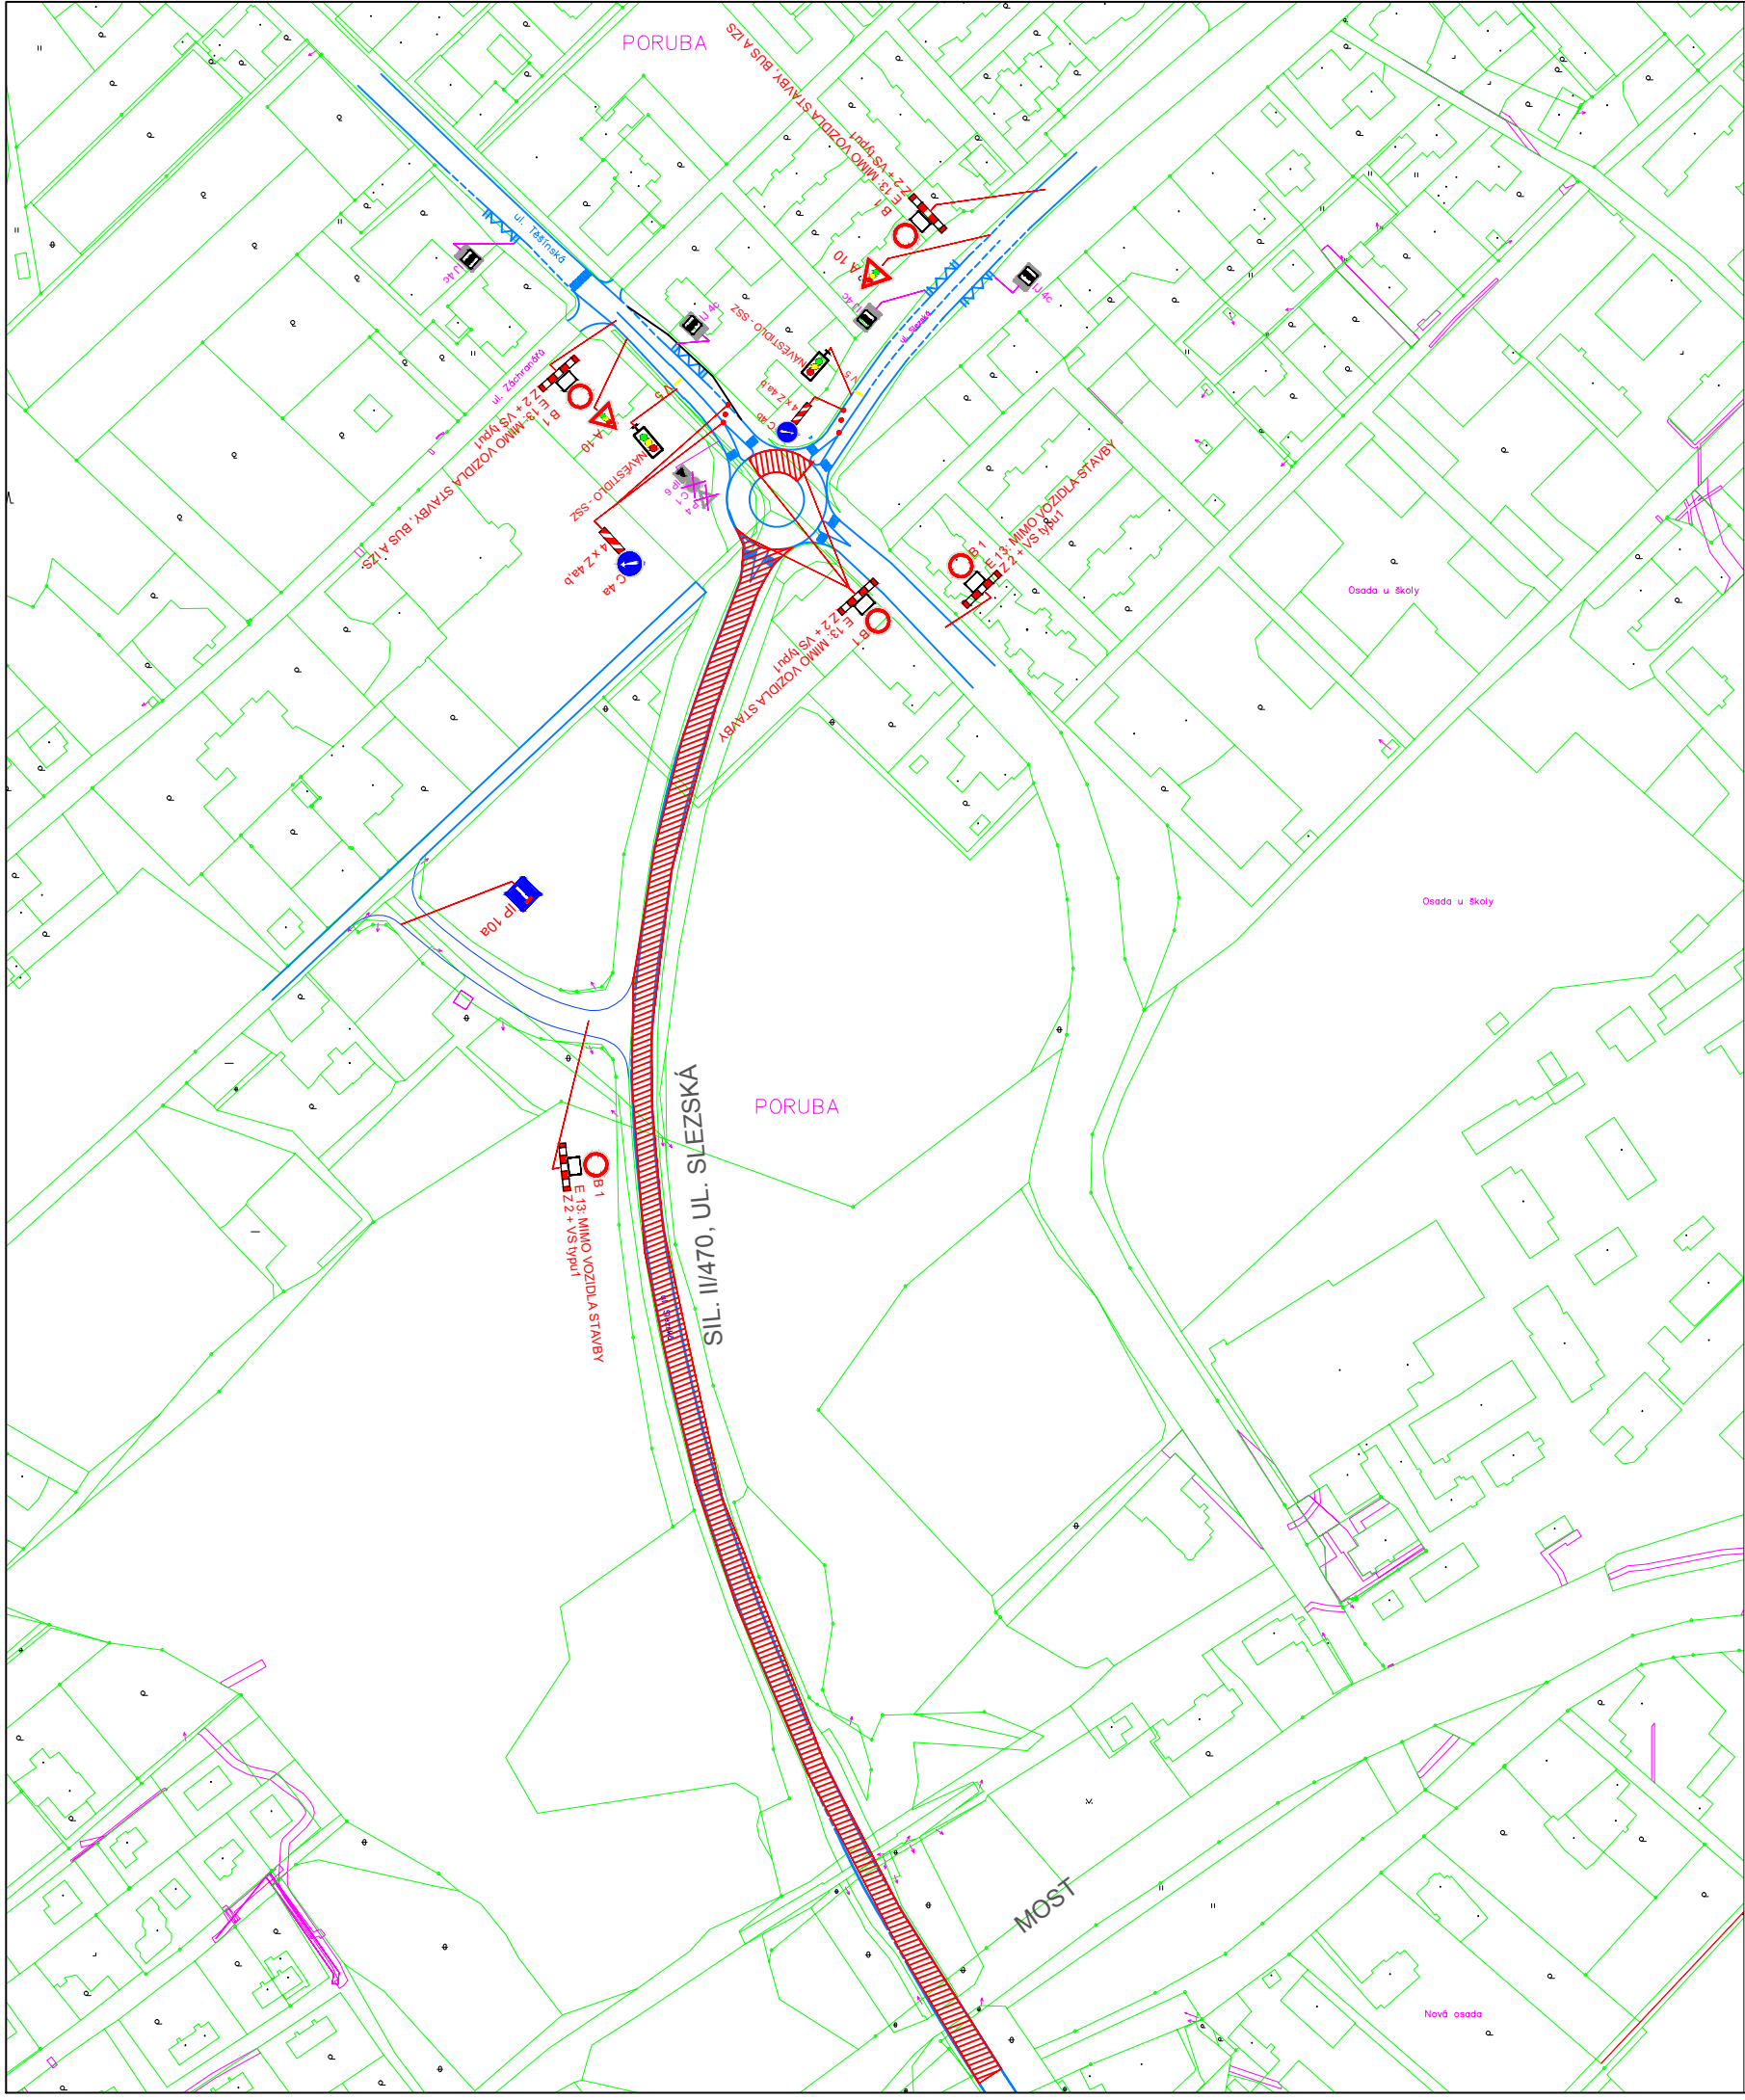

OPRAVA OKRUŽNÍ KŘÍŽOVATKY(ZBÝVAJÍCÍ ČÁST) - PDZ - VNITŘNÍ ČÁST

- JEDNÁ SE O OPRAVU OKRUŽNÍ KŘÍŽOVATKY SE SIL. II/470 UL. SLEZSKÁ V ORLOVÉ.
ETAPA ŘEŠÍ NÁVRH PDZ V RÁMCI SYSTÉMU PRŮJEZDU OK U HORNÍKA V ORLOVÉ - ZBÝVAJÍCÍ ČÁST
PRŮJEZD UMOŽNĚN VOZIDLŮM STAVBY, BUS A IZS.

LEGENDA ZNAČENÍ:

- UZAVŘENÝ ÚSEK SILNICE
- STÁVAJÍCÍ SVISLÉ DOPRAVNÍ ZNAČENÍ
- NAVRŽENÉ SVISLÉ DOPRAVNÍ ZNAČENÍ
- ZRUŠENÉ SVISLÉ DOPRAVNÍ ZNAČENÍ

Vypracoval	KAMIL KEDROŇ		DAVOZ ZNAČKY s.r.o. BITOV 109		
Kreslil	KAMIL KEDROŇ				
Kontrola					
Akce :			Silnice II/470 Orlová-Poruba, včetně OK		
Příloha :			Objednatel : SSMSK, středisko Karviná		
			Datum	VII/2025	Číslo 2
			Měřítko	-	
			Archivní číslo	-	
ÚPLNÁ UZAVÍRKA					


Vypracoval	KAMIL KEDROŇ		DAVOZ ZNAČKY s.r.o. BÍTOV 109		
Kontrola					
Kontrola					
Účel	Silnice III/470 Orlová-Poruba, včetně OK				
Výřez			Objednatel : SSMSC, středisko Karviná		
Výřez			Datum	VII/2025	Číslo 2.1
ÚPLNÁ UZAVÍRKA		Metoda	-		
		Archivní číslo	-		

LEGENDA ZNAČENÍ:


-  OBJÍZDNÁ TRASA
 -  ÚSEK SILNICE A OK - UZAVÍRKA
 -  STÁVAJÍCÍ SVISLÉ DOPRAVNÍ ZNAČENÍ
 -  NAVRŽENÉ SVISLÉ DOPRAVNÍ ZNAČENÍ
 -  ZRUŠENÉ STÁVAJÍCÍ DOPRAVNÍ ZNAČENÍ


NÁVRH PDZ ŘEŠÍ VNĚJŠÍ ČÁST OMEZENÍ V RÁMCI UZAVÍRKY
OK U HORNÍKA V ORLOVÉ. ŘEŠÍ TAKÉ SPOJENÍ S UZAVÍRK.
V ZÁTIŠÍ A ZRUŠENÍ NĚKOLIKA PDZ.

KŘIŽOVATKA SIL. I/59 X III/4727 RYCHVALDSKÁ

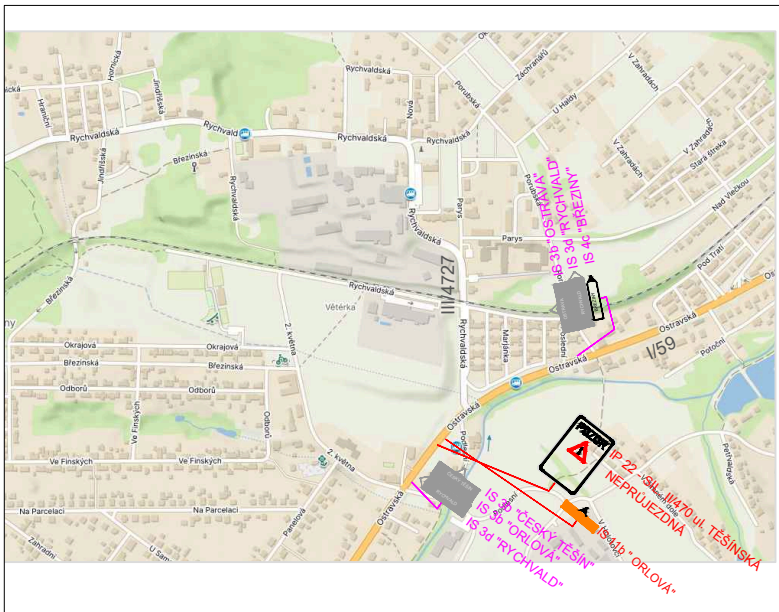


STAVBA OKRUŽNÍ KŘÍŽOVATKY - PDZ - VNĚJŠÍ ČÁST
OMEZENÍ V KŘ. II/470 X PETŘVALDSKÁ, JEDNOSMĚRNÝ PROVOZ NA MK
NÁVAZNOST NA UZAVÍRKU UL. V ZÁTIŠÍ, OMEZENÍ V KŘ. NÁDRAŽNÍ.

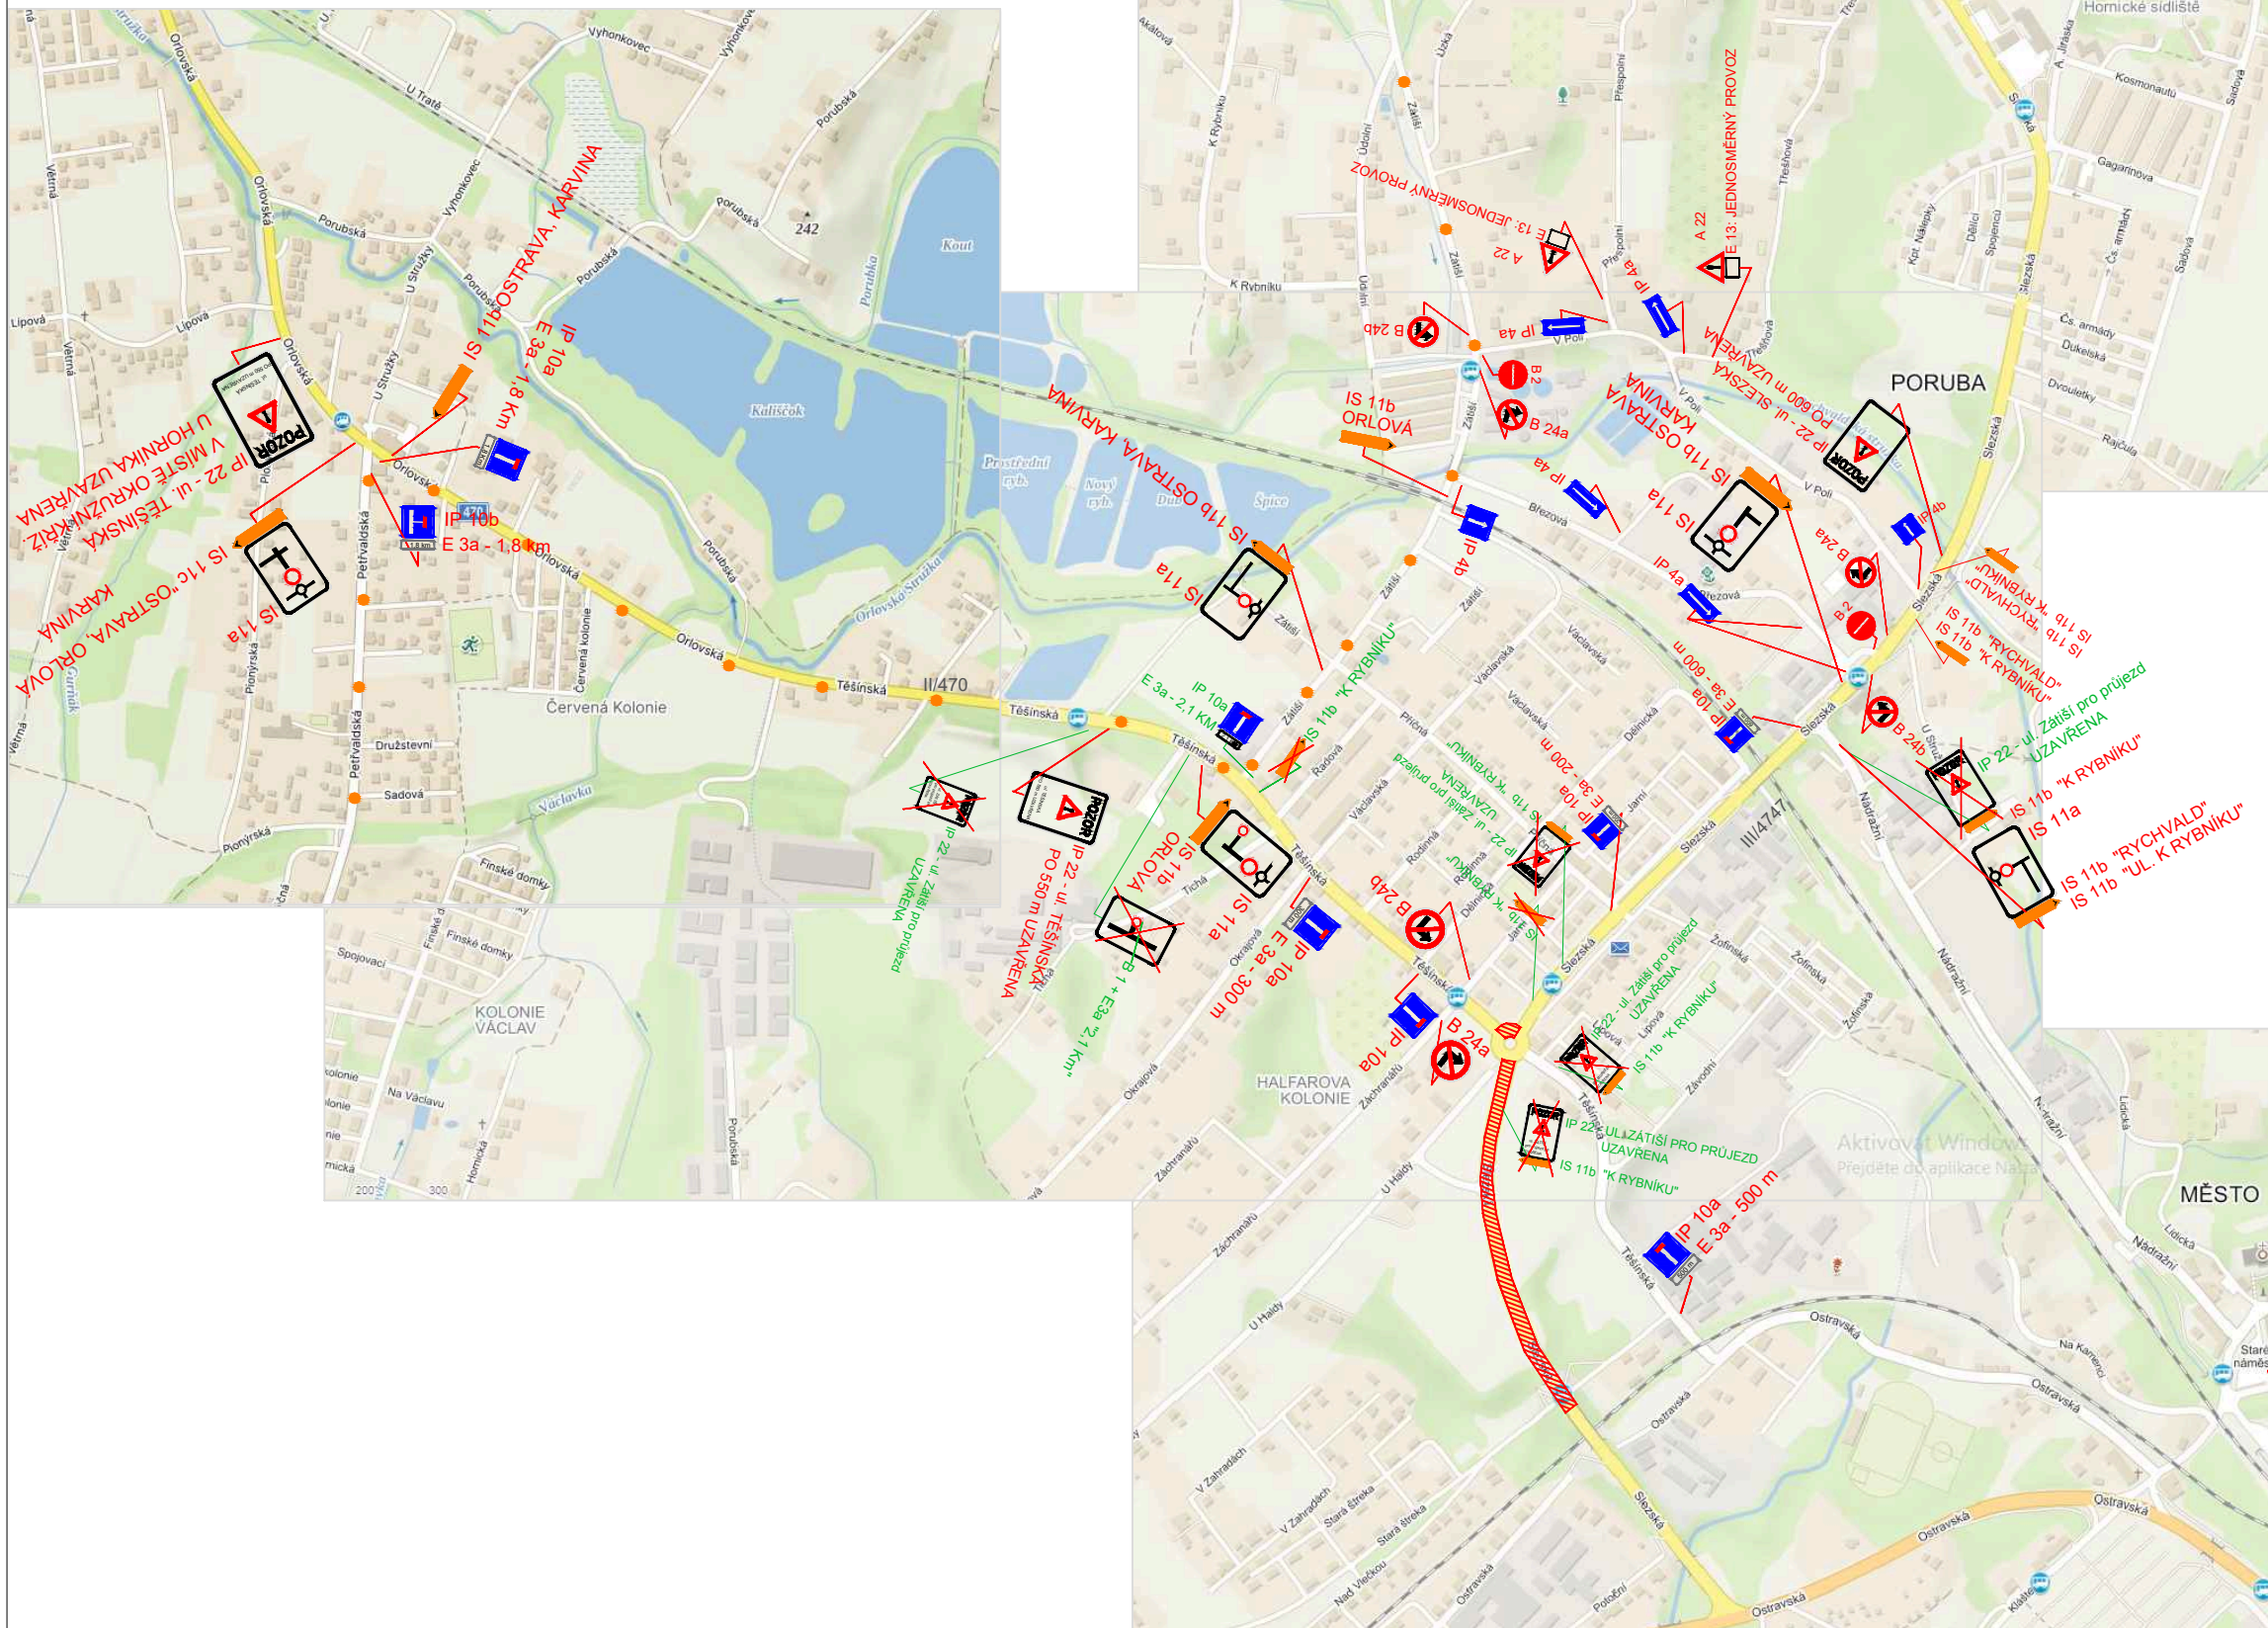

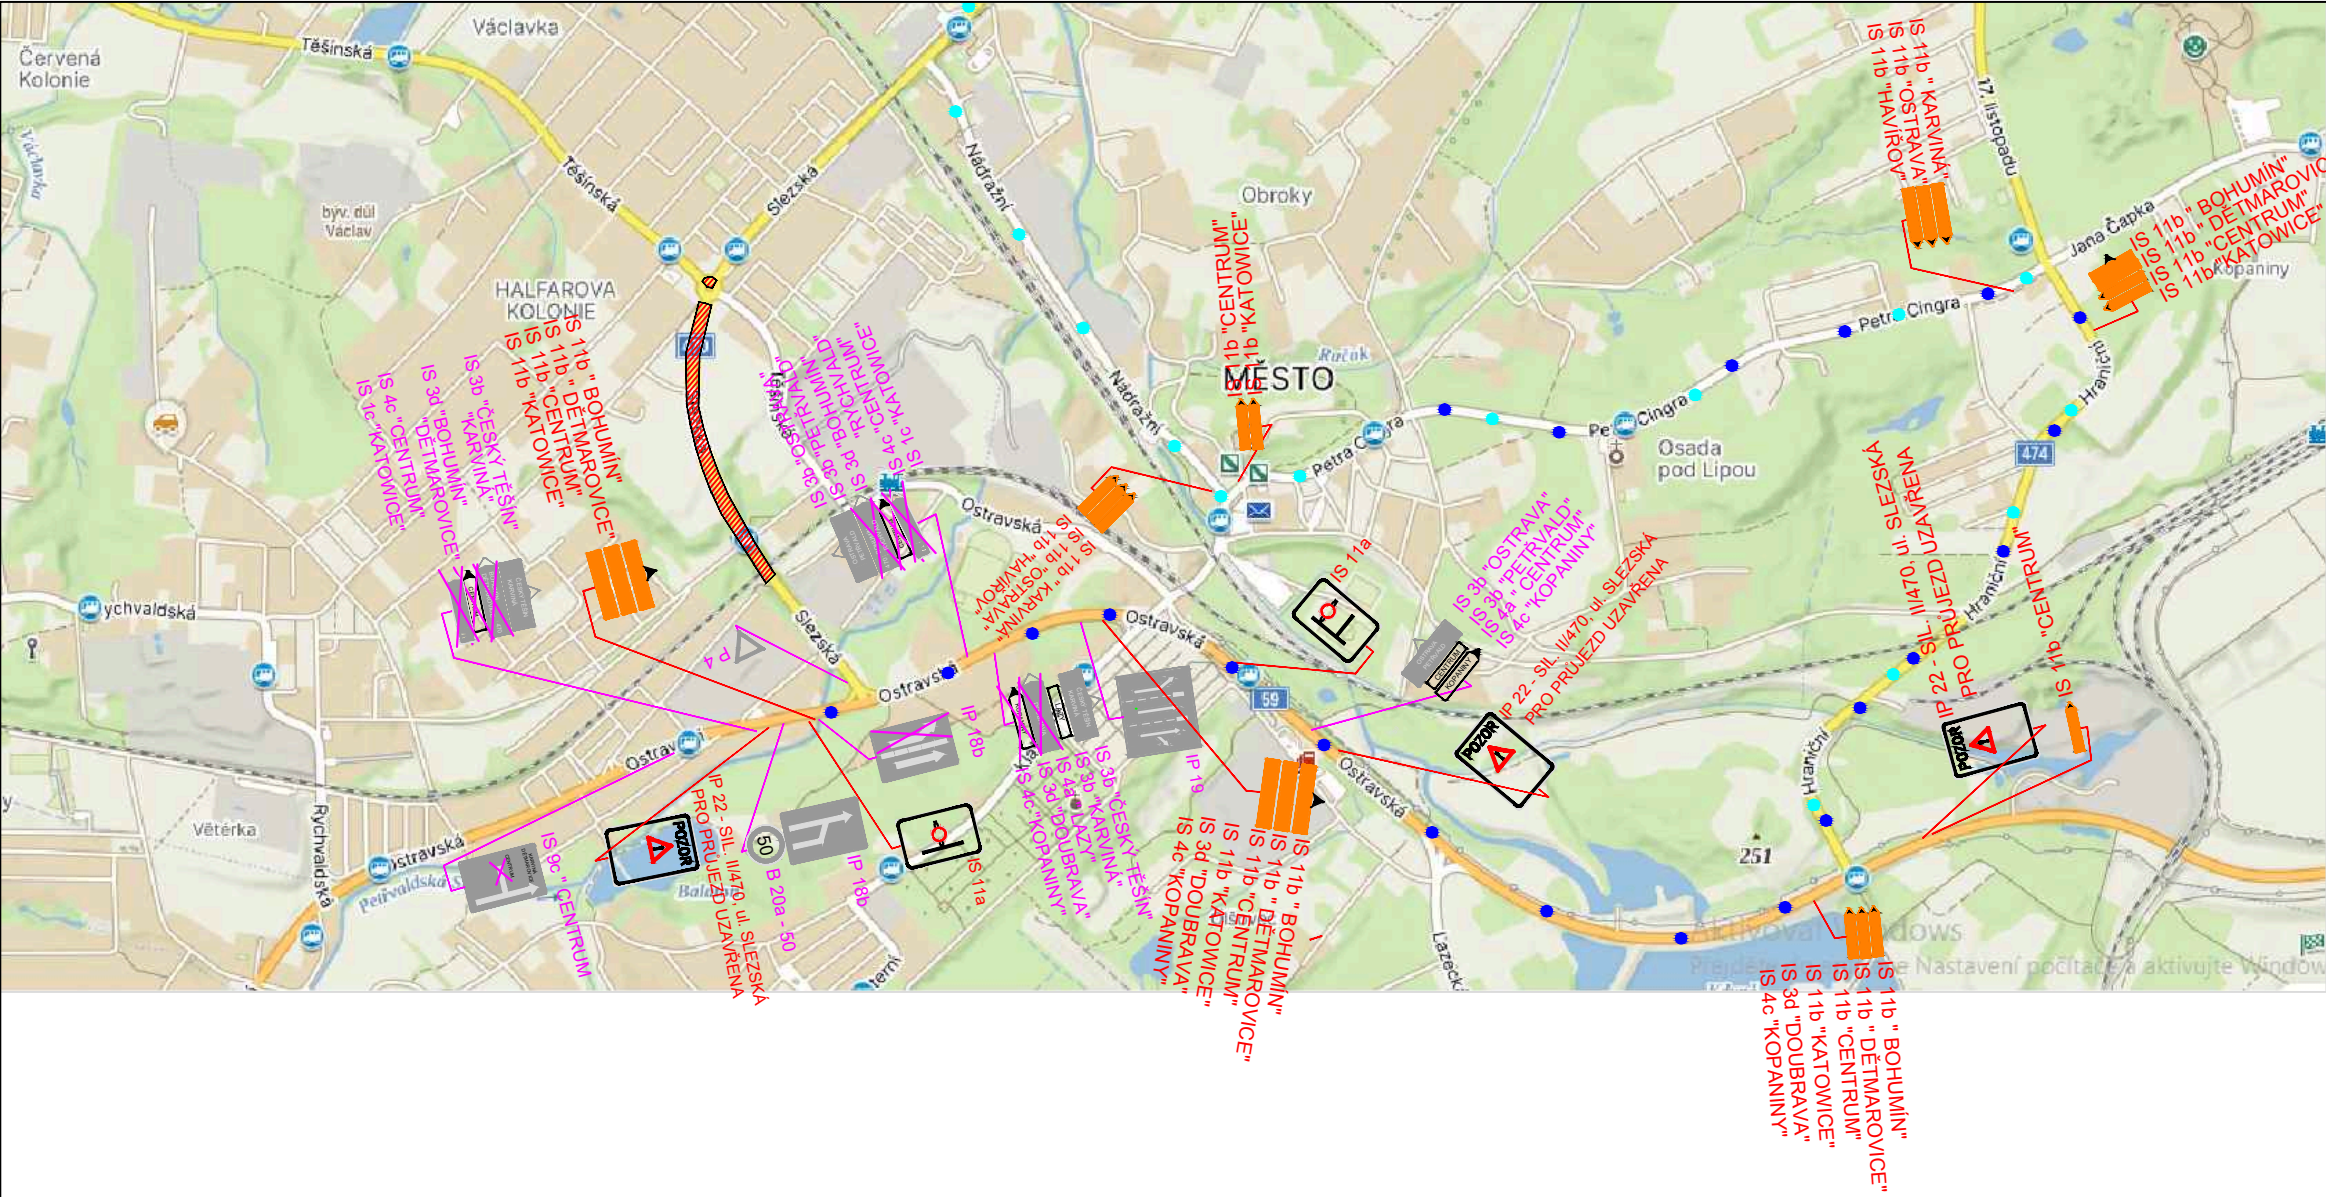

VEDENÍ OT V MÍSTĚ SIL. I/59

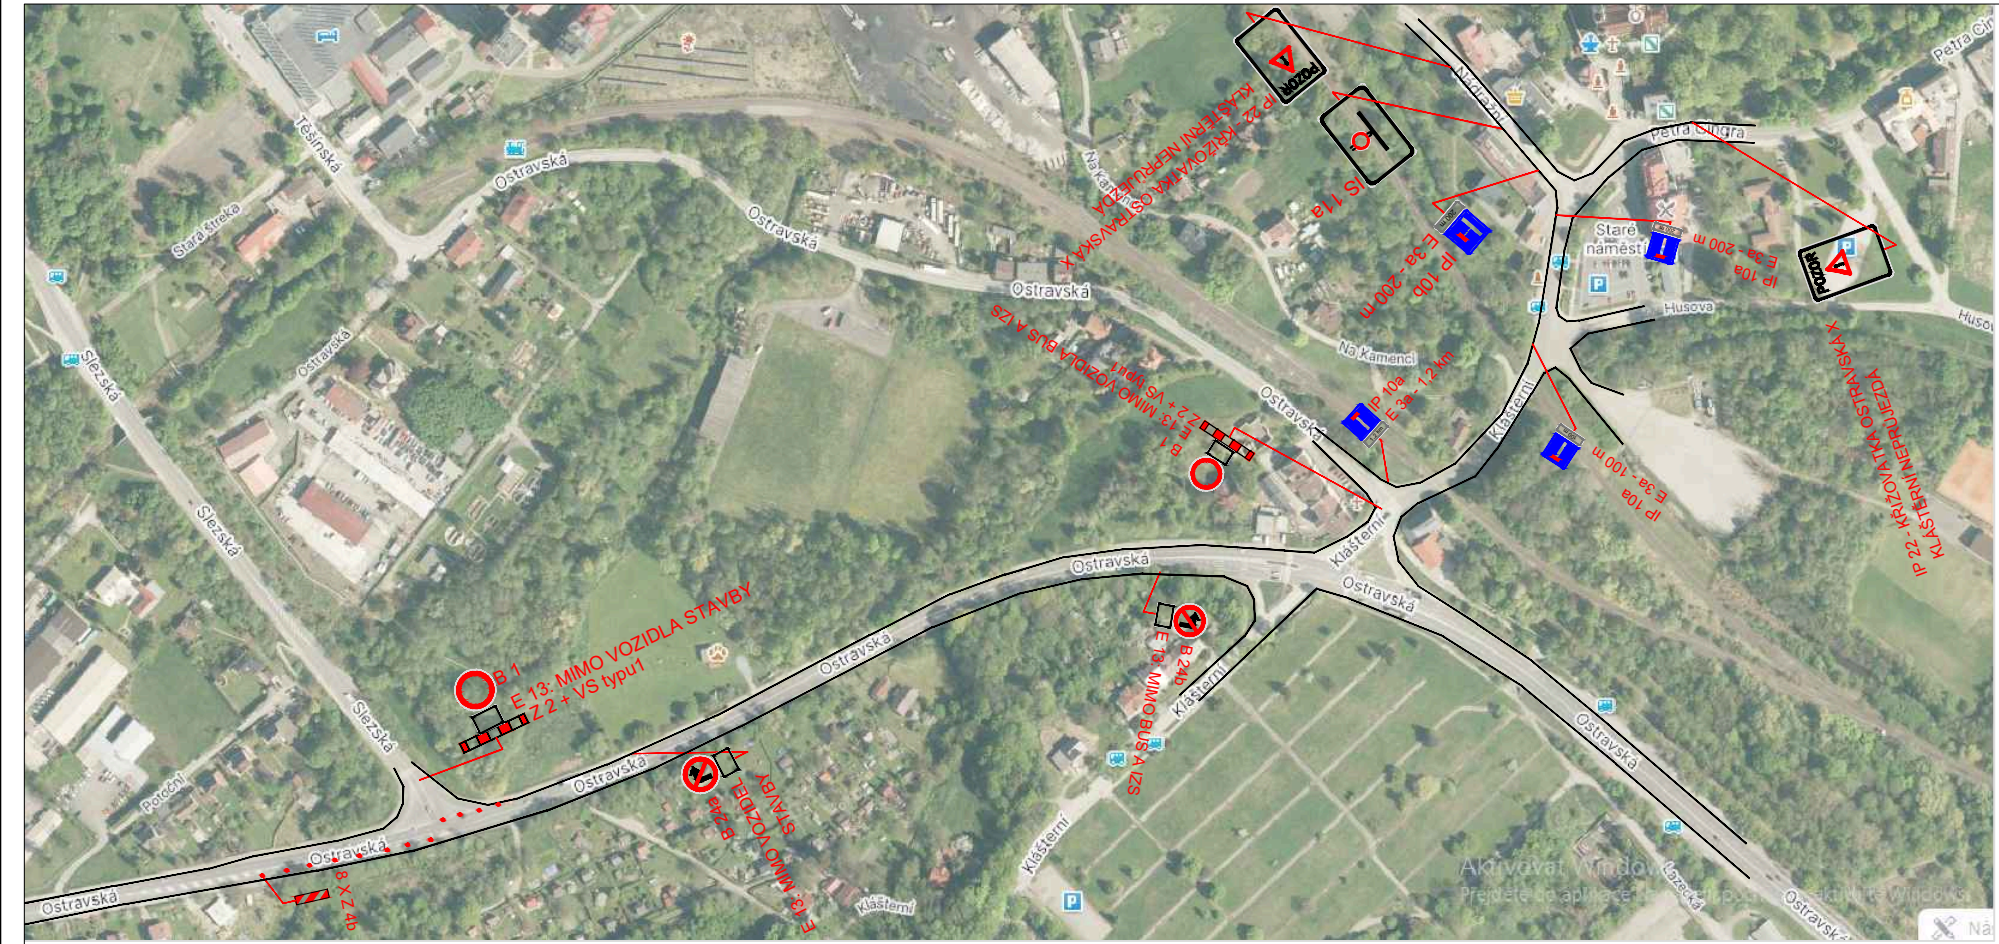

OMEZENÍ PRO PRŮJEZD ZE SIL. I/59

ETAPA ŘEŠÍ OMEZENÍ V RÁMCI SIL. I/59 A VEDENÍ OT .

LEGENDA ZNAČENÍ:

- OBJÍZDNÁ TRASA - SMĚR Z CENTRA ORLOVÉ NA OSTRAVU, KARVINÁ
- OBJÍZDNÁ TRASA - SMĚR OD OSTRAVY DO ORLOVÉ
- UZAVŘENÝ ÚSEK SILNICE
- STÁVAJÍCÍ SVISLÉ DOPRAVNÍ ZNAČENÍ
- NAVRŽENÉ SVISLÉ DOPRAVNÍ ZNAČENÍ
- ZRUŠENÉ STÁVAJÍCÍ DOPRAVNÍ ZNAČENÍ

Vypracoval	KAMIL KEDROŇ		DAVOZ ZNAČKY s.r.o. BÍTOV 109	
Kreslil	KAMIL KEDROŇ			
Kontrola				
Akce :				
Silnice II/470 Orlová-Poruba, včetně OK				
			Objednatel : SSMSK, středisko Karviná	
Příloha :	Datum		VII/2025	Číslo 2.2
	Měřítko		-	
	Archivní číslo		-	
ÚPLNÁ UZAVÍRKA				