




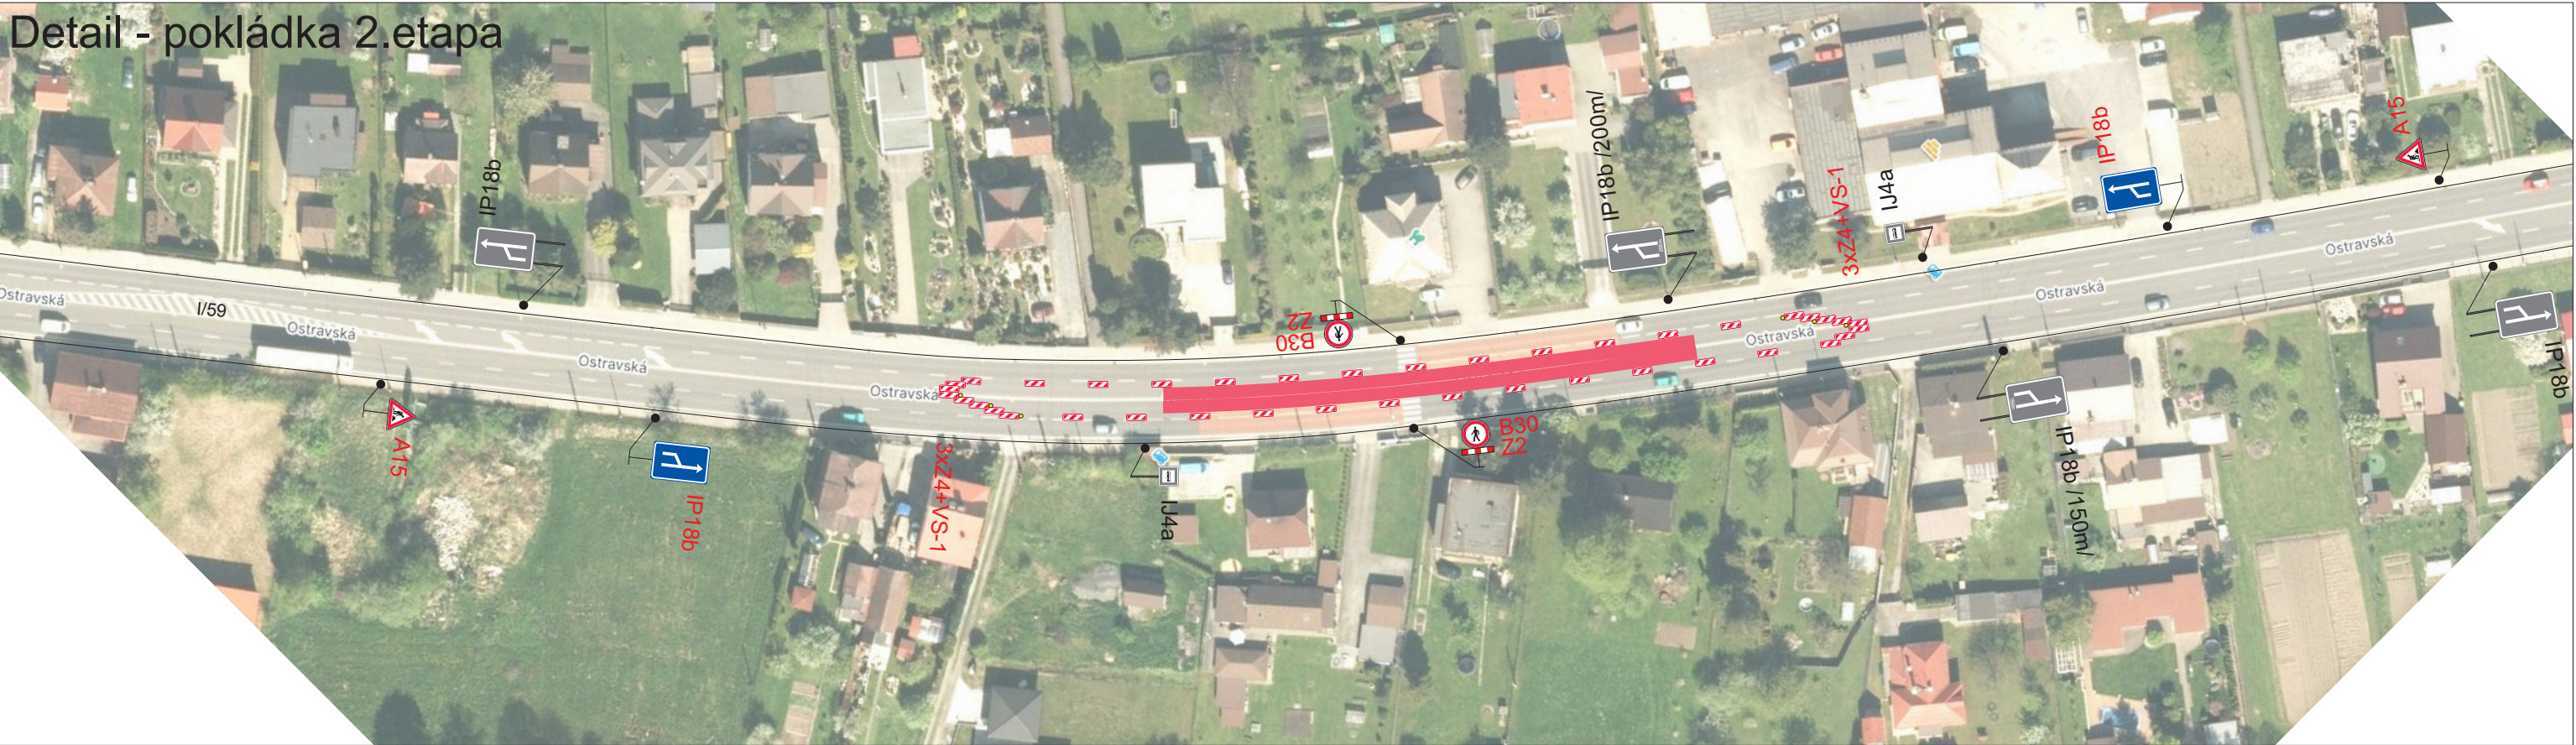


Schéma -frézování

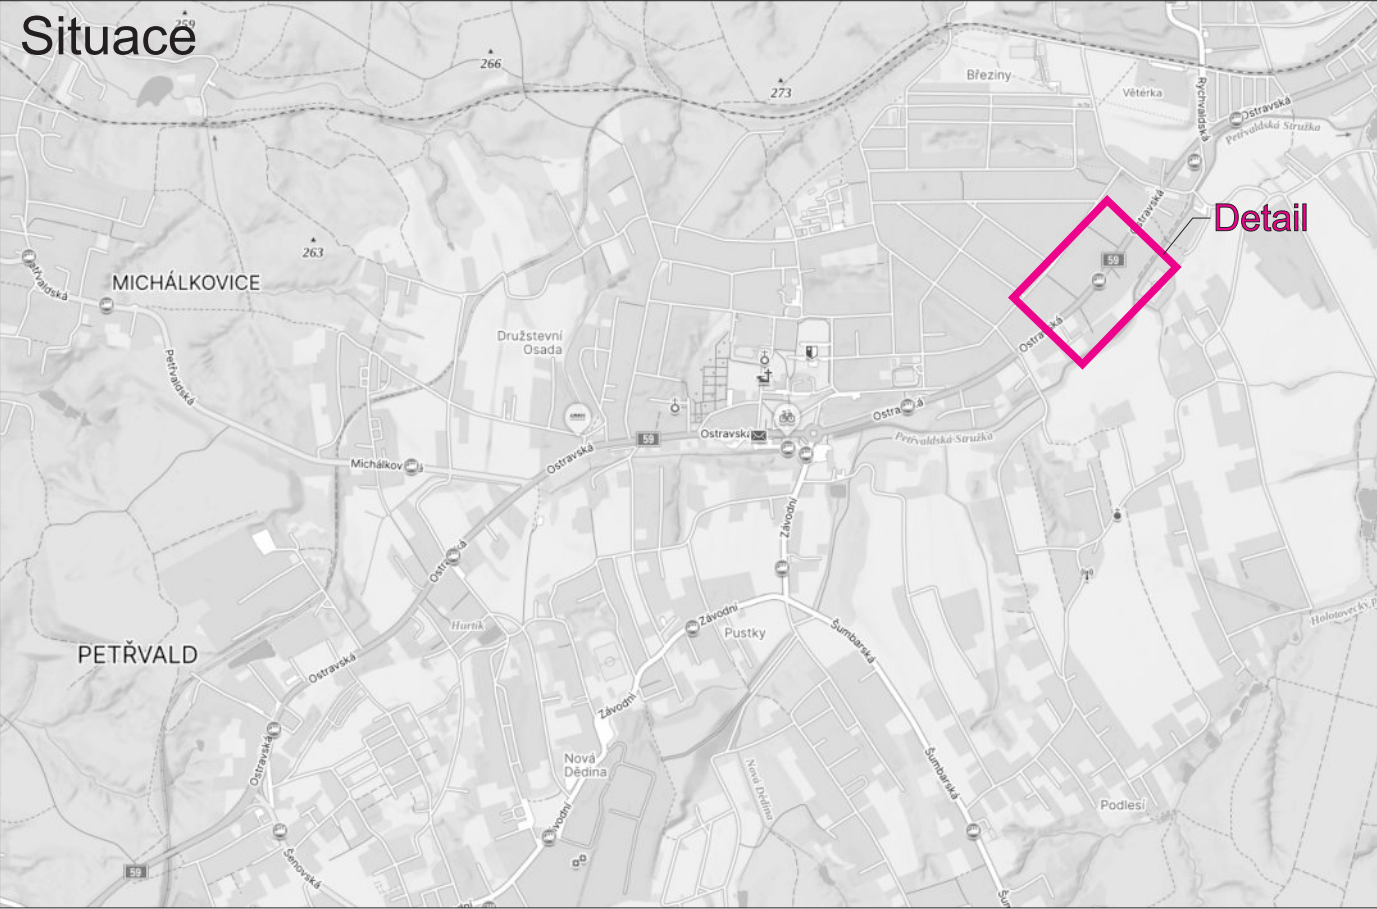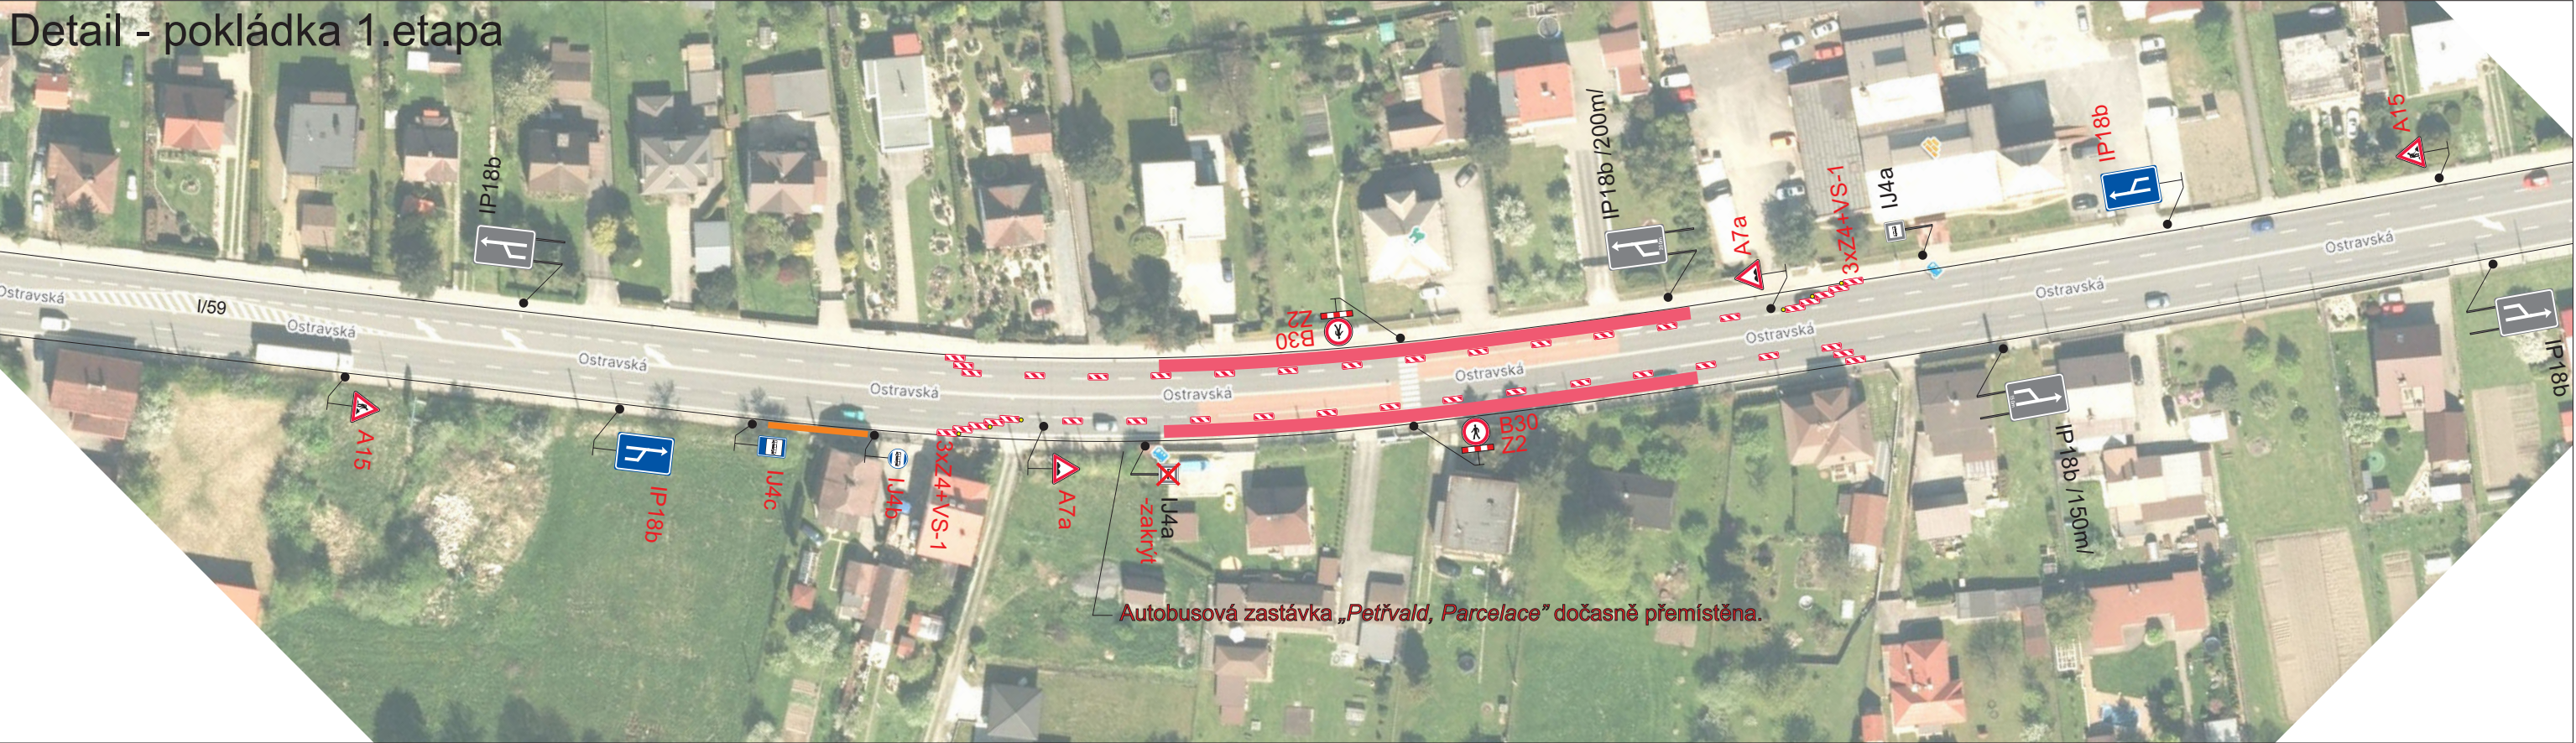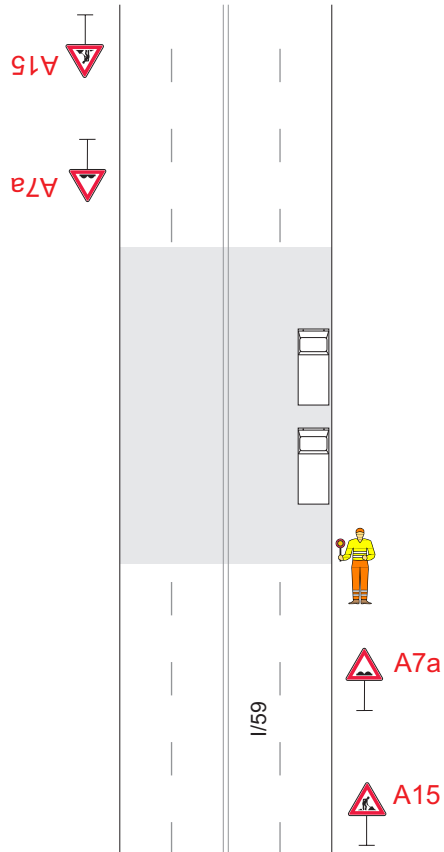

Legenda:

- IJ4a Trvalé dopravní značení
- A15 Přechodné dopravní značení
- Pracovní místo
- Provizorní zastávka BUS

Trvalé dopravní značení, které bude v rozporu s přechodným dopravním značením, bude dočasně zneplatněno.

Vypracoval:	Datum:	SEKNE SEKNE, spol. s r.o. Hamerská 12, 772 00 Olomouc DIČ: CZ62363701 tel./fax: 585 311 867		
Bc. Martin Bodlák	9.7.2025			
Název akce:	I/59 Petřvald			
Název objektu:	Přechodné dopravní značení			Formát:
Příloha:	Částečná uzavírka silnice I/59			Č. výkresu:
				Č. soupavy:
				1

Situace


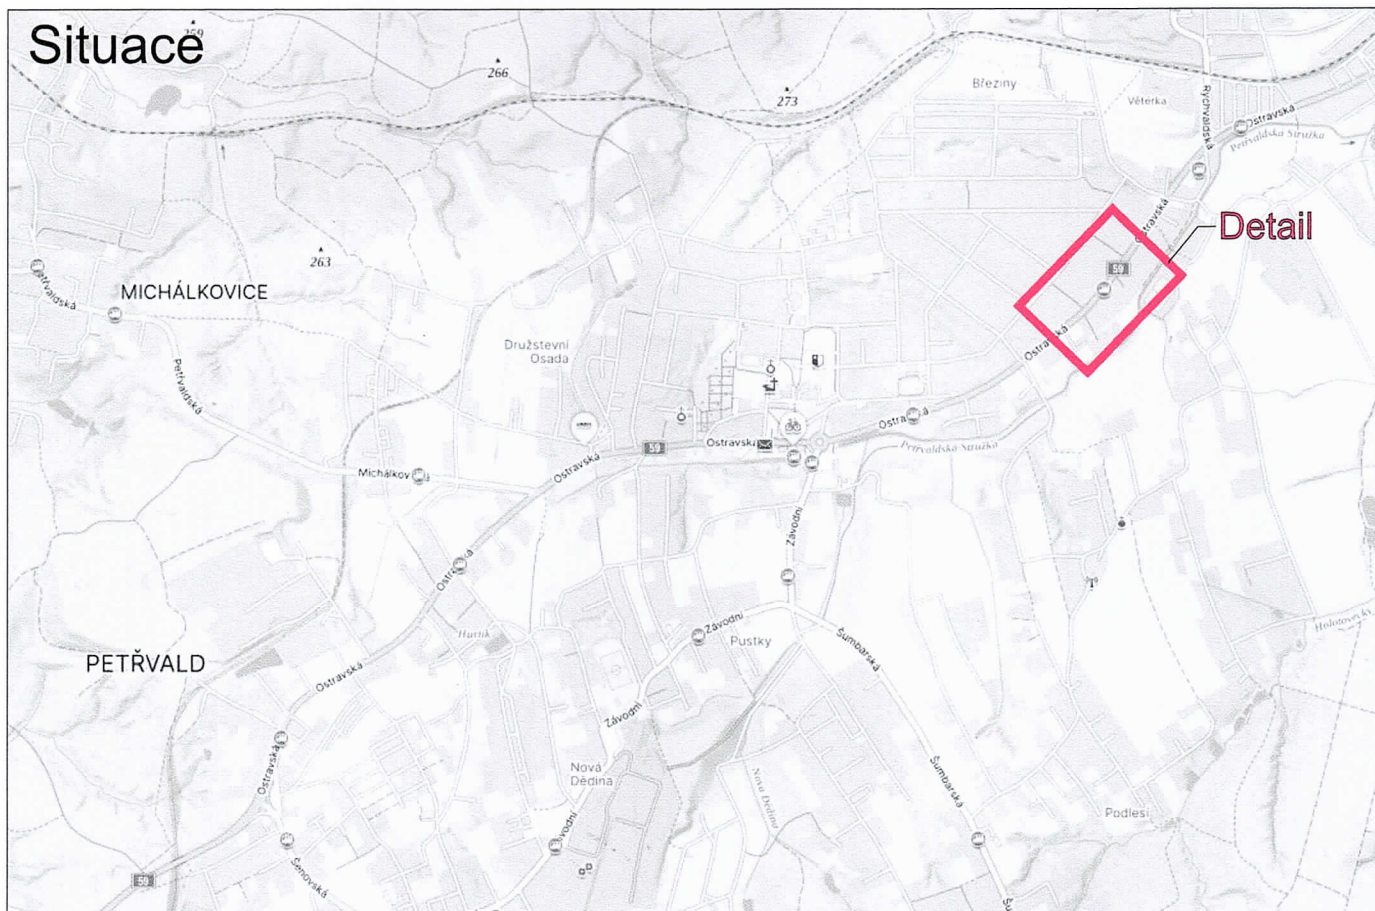


Schéma -frézování

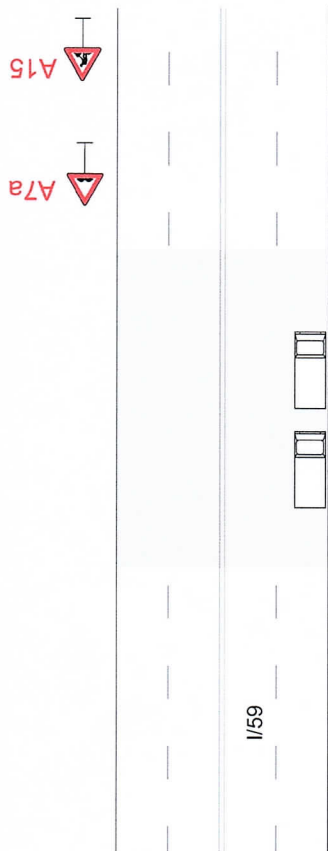

POLICIE ČESKÉ REPUBLIKY
KRAJSKÉ ŘEDITELSTVÍ POLICIE
MORAVSKOSLEZSKÉHO KRAJE
ÚZEMNÍ ODBOR KARVINA
DOPRAVNÍ INSPEKTORÁT


Odsouhlaseno dne: 17.7.2025
Č.j. KRPT- 178472 IČJ- 2025 -076206
Dle § 77 z. č. 361/2000 Sb.
příloha č. 1

Vedoucí DI Karvina
MUDr. Martin Dvořák
OEC: 308308

Legenda:

-  IJ4a Trvalé dopravní značení
-  A15 Přechodné dopravní značení
-  Pracovní místo
-  Provizorní zastávka BUS

Trvalé dopravní značení, které bude v rozporu s přechodným dopravním značením, bude dočasně zneplatněno.

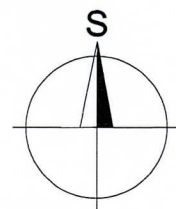

Vypracoval:	Datum:	SEKNE SEKNE, spol. s r.o. Hamerská 12, 772 00 Olomouc DIČ: CZ62363701 tel./fax: 585 311 867
Bc. Martin Bodlák	9.7.2025	
Název akce:	I/59 Petřvald	
Název objektu:	Přechodné dopravní značení	
Příloha:	Částečná uzavírka silnice I/59	
Formát:	Č. výkresu:	Č. soupravy:
3xA4	1	