


**OVĚŘENÝ SITUAČNÍ SNÍMEK
K ROZHODNUTÍ O POVOLENÍ ZÁMĚRU
VE ZRYCHLENÉM ŘÍZENÍ**
ze dne 28.7.2025 pod zn. MUOR 76177/2025
a sp. zn. MUOR S 6211/2025/OVŽP/HAD

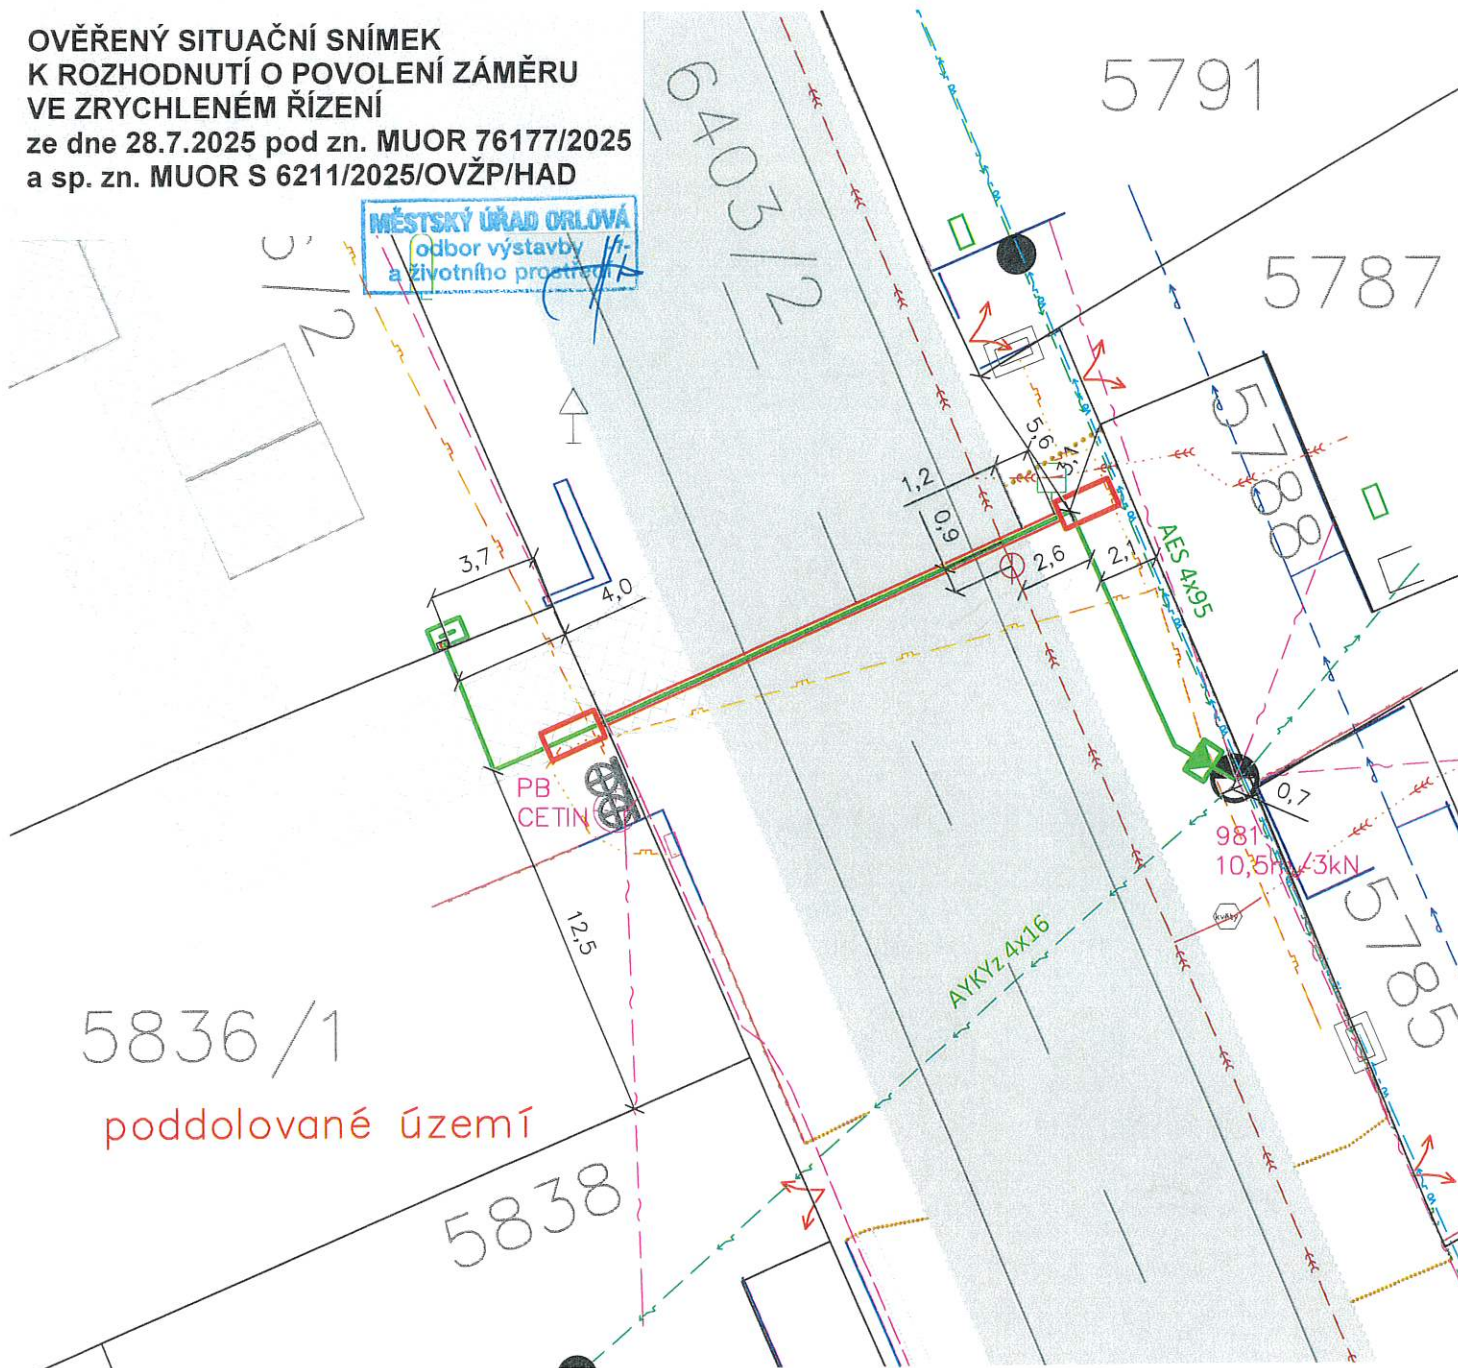

Hranice parcely katastru
Rozhraní zpevněných ploch
PROJEKTOVANÉ zemní vedení NN
Zemní vedení NN ČEZ
Nadzemní vedení NN ČEZ
Vodovodní řád SmVak, a.s.
Vodovodní přípojka
Kanalizační řád města Petřvald
Kanalizační přípojka
Nadzemní vedení VO

Zemní metalické sdělovací vedení CETIN
Nadzemní sdělovací vedení CETIN
Plynovod GasNet STL
Plynovod přípojka GasNet STL
Zaměřené hrany zdí budov, opěrných zdí
Stromy, keře, kořenová zóna stromu
Stávající oplocení
Budoucí oplocení
Budoucí zámková dlažba

Handwriting practice lines featuring various symbols and shapes for tracing and copying. The symbols include a wavy line, a zigzag line, a square wave, a four-leaf clover, a circle with a dot, and a circle with a cross.



**SÍŤ ZAKRESLENY ORIENTAČNĚ! NUTNO VYTYČIT, DODRŽET PODMÍNKY SPRÁVCŮ!
PŘED REALIZACÍ TAKÉ NUTNO INFORMOVAT VLASTNÍKY DOTČENÝCH POZEMKŮ!**

Napěťová soustava NN: 3+PEN, AC, 50 Hz, 400/230V, TN-C VN: 3, AC, 50Hz, 22kV, IT

 Nad Tyrkou 99, 739 61 Třinec	ODPOVĚDNÝ PROJEKTANT Manfred Casadio	PODPIS	DATUM 25. 04. 2024	MĚŘÍTKO 1:250
	VYPRACOVAL Marián Žymelka	PODPIS	STUPEŇ PD DPS	FORMÁT A4
INVESTOR ČEZ Distribuce, a.s.	MÍSTO STAVBY katastrální území: Petřvald u Karviné			ČÍSLO VÝKRESU C3
ČÍSLO ZAKÁZKY IP-12-8033299	NÁZEV STAVBY			
NÁZEV VÝKRESU Koordinační situační výkres	K_Petřvald, Šenovská, č. parc. 5835/1, NNk			