
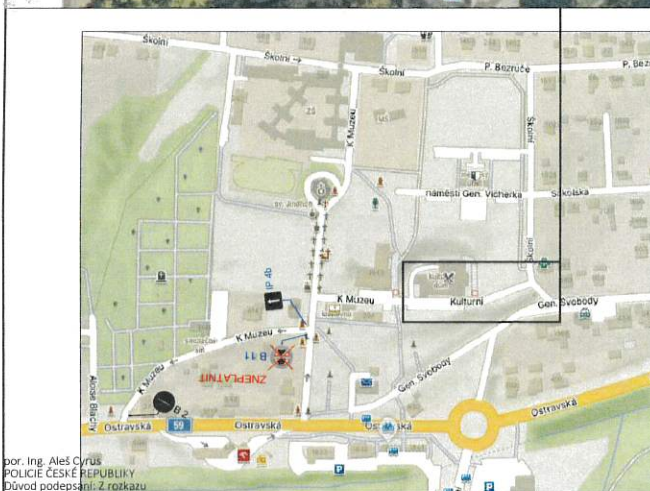


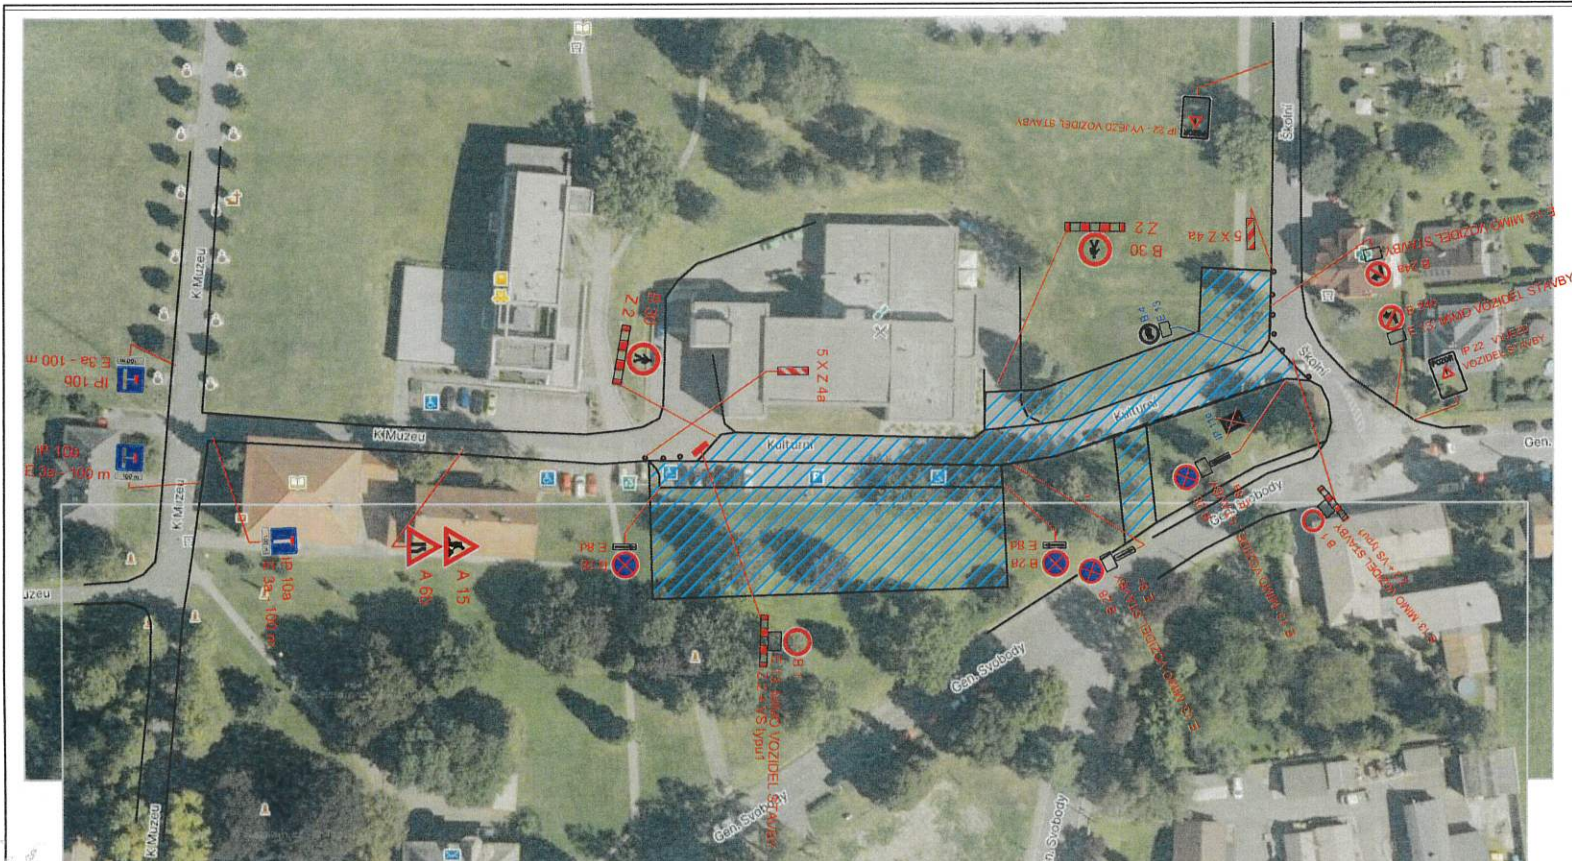

KOORDINAČNÍ SITUACE

POPIS:

PROJEKT ŘEŠÍ STAVBU PARKOVIŠTĚ A PLOCHY PODÉL KULTURNÍHO DOMU NA UL. KULTURNÍ V PETŘVALDĚ U KARVINĚ.
ETAPA ŘEŠÍ STAVBU PARKOVIŠTĚ, KOMUNIKACE S PLNOU UZAVÍRKOU KOMUNIKACE.
PŘÍSTUP PĚŠÍCH MOŽNÝ OKOLO KULTURNÍHO DOMU.
PRO MOŽNÝ PŘÍJEZD BUDE OBOUSMĚRNÁ KOMUNIKACE K MUZEU.

LEGENDA:

- B1 NAVRŽENÉ SVISLÉ DOPRAVNÍ ZNAČENÍ
- E 13: MIMO VOZIDEL STAVBY
- Z 2 + VS typu 1
- P 4 STÁVAJÍCÍ DZ

MÍSTO STAVBY: PETŘVALD	KRESLIL: K. KEDROŇ	VYPRACOVAL: K. KEDROŇ	DAVOZ ZNAČKY s.r.o. BITOV 109
INVESTOR: -	DATUM: 4/2023		
STAVBA: REGENEACE VEŘEJNÉHO PROSTRANSTVÍ - I. ETAPA	STUPEŇ: PDZ		
MĚŘITKO: -			FORMÁT A4: 2
VYKRES: NÁVRH DIO - 1. ETAPA			ARCHIVNÍ Č.: -
			PŘÍLOHA Č.: 1