


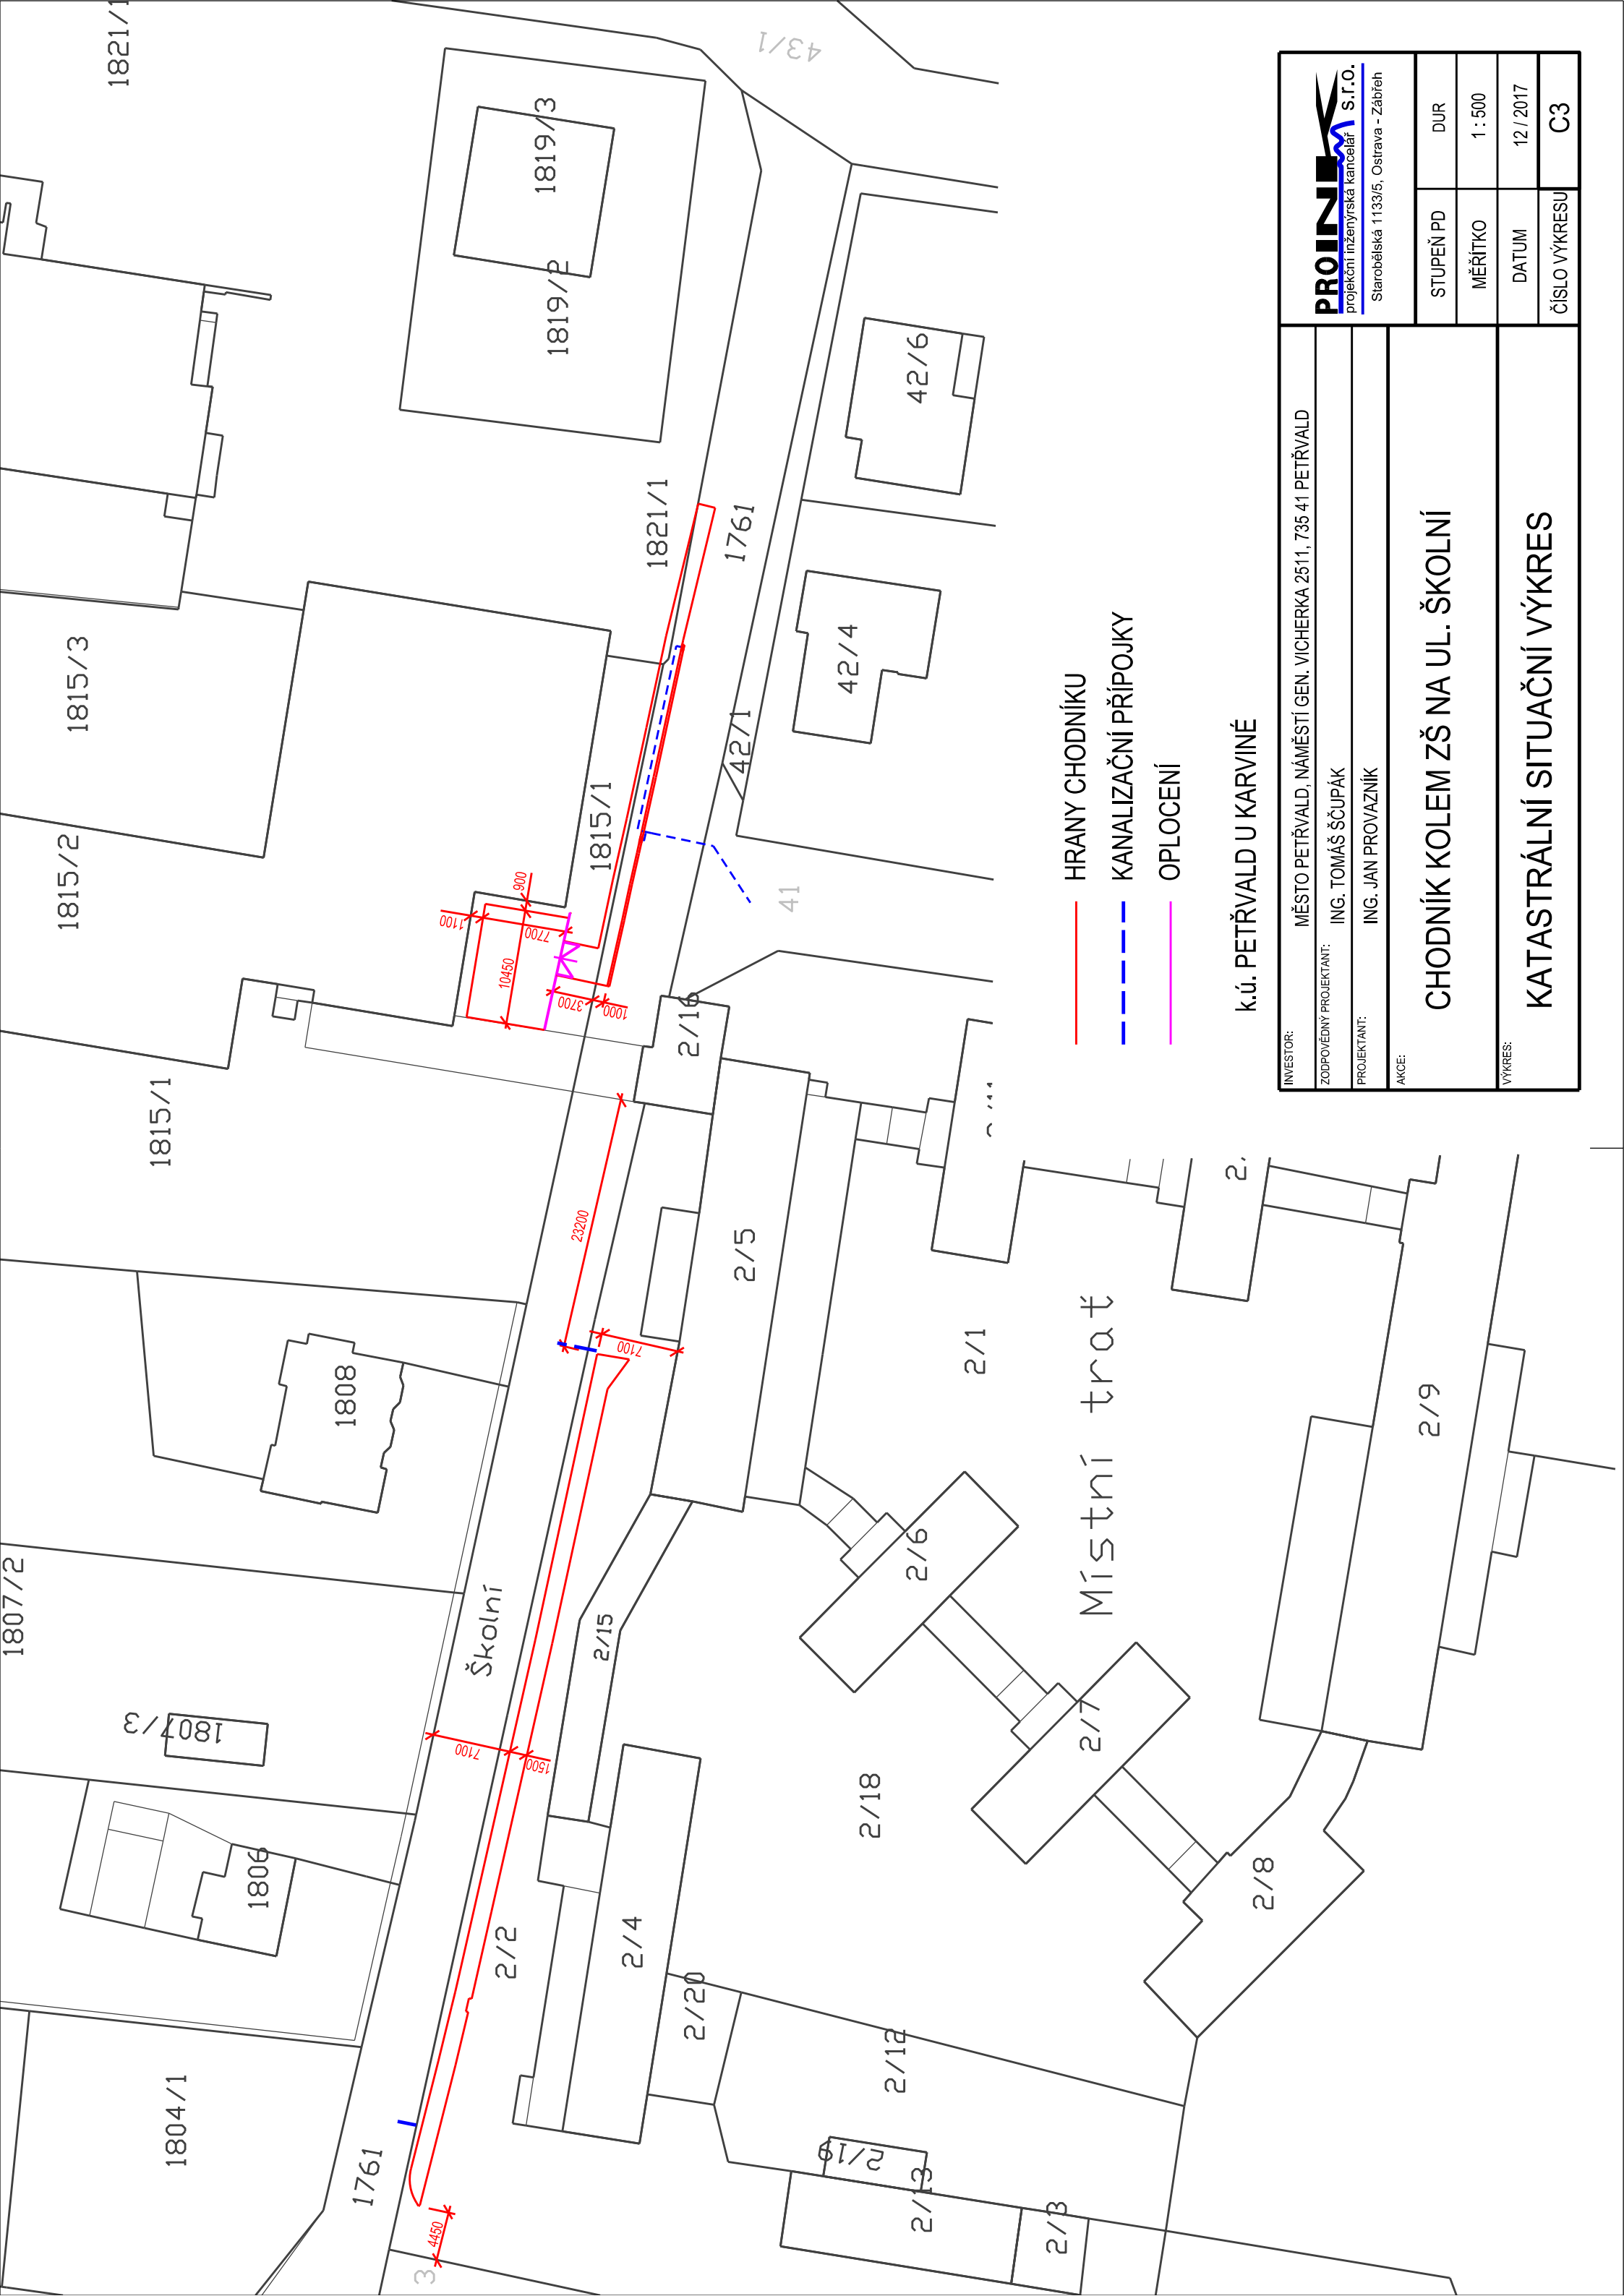

- HRANY CHODNÍKU
- - - KANALIZAČNÍ PŘÍPOJKY
- - - OPLOCENÍ

k.ú. PETŘVALD U KARVINÉ

INVESTOR:	MĚSTO PETŘVALD, NÁMĚSTÍ GEN. VICHERKA 2511, 735 41 PETŘVALD	PROINER projekt inženýrská kancelář s.r.o. Starobálská 1133/5, Ostrava - Zábřeh		
ZODPOVĚDNÝ PROJEKTANT:	ING. TOMÁŠ ŠČUPÁK	STUPEŇ PD	DUR	
PROJEKTANT:	ING. JAN PROVAZNIK	MĚŘÍTKO	1 : 500	
AKCE:	CHODNÍK KOLEM ZŠ NA UL. ŠKOLNÍ			DATUM
VÝKRES:	KATASTRÁLNÍ SITUAČNÍ VÝKRES			12 / 2017
		ČÍSLO VÝKRESU	C3	