



**STASPO, spol. s r.o.**  
**TĚŠÍNSKÁ 254**  
**716 00 OSTRAVA - RADVANICE**

**Stavba: „Petřvald, ul. Závodní a ul. J. Holuba – rekonstrukce vodovodních řadů“**

Popis stavby:

Stavba řeší výměnu stávajícího ocelového vodovodního řadu (Řad 1) v ul. Závodní DN150 na nové potrubí z tvárné litiny DN150 v celkové délce 250,0m a vodovodního řadu (Řad 2) v ul. J. Holuba, ul. Šenovská, ul. K Ubytovnám v celkové délce 412,5m. Z toho bude 335,5m provedeno z tvárné litiny DN150 výkopem a 77,0m HDPE DN160 řízeným protlakem. Součástí stavby bude i přepojení 20ks vodovodních přípojek. Veřejná část 3ks vodovodních přípojek bude vyměněna v celé délce.

### **Harmonogram stavby a popis dopravního řešení**

#### **1. etapa ul. Závodní - vodovodní řad „1“, materiál TLT DN150, délka 250m**

Uložení vodovodního řadu „1“ včetně přepojení vodovodních přípojek otevřeným výkopem

Číslo výkresu DDZ 002 – situace ul. Závodní

**Termín 9.4.2018 – 26.4.2018**

Záběr šířka výkopu 1m , délka výkopu 250m tj. celkem 250m<sup>2</sup>

Denní záběr 30m<sup>2</sup> (z toho výkopové práce 20m<sup>2</sup>/den + 10m<sup>2</sup>/den plocha pro krátkodobé uložení materiálu a hmot, skládání a nakládání materiálu a hmot pro realizaci dotčeného úseku stavby)

Denní záběr sobota + neděle 5m<sup>2</sup> (výkop zakryt pojezdovými plechy)

Dopravní řešení:

zúžení komunikace ul. Závodní, průjezd zachován. Stavební práce nebudou mít vliv na provozovanou veřejnou hromadnou dopravu, v zájmovém území stavby se nenachází autobusová zastávka MHD.

Po pracovní směně bude výkop zasypán nebo opatřen pojezdovými plechy, tak aby byl umožněn přístup obyvatelům k nemovitostem. Pojezdové plechy budou na stavbě připraveny v průběhu pracovní směny pro případ nutnosti obsluhy lokality složkami IZS.

#### **2. etapa ul. J. Holuba - vodovodní řad „2“, materiál TLT DN150, délka 252m**

Uložení vodovodního řadu „2“ včetně přepojení vodovodních přípojek otevřeným výkopem

Číslo výkresu DDZ 003 – situace ul. J. Holuba, ul. K Ubytovnám

**Termín 23.4.2018 – 14.5.2018**

Záběr šířka výkopu 1m , délka výkopu 252m tj. celkem 252m<sup>2</sup>


Denní záběr pracovní den 30m<sup>2</sup> (z toho výkopové práce 20m<sup>2</sup>/den + 10m<sup>2</sup>/den plocha pro krátkodobé uložení materiálu a hmot, skládání a nakládání materiálu a hmot pro realizaci dotčeného úseku stavby)

Denní záběr sobota + neděle, státní svátky 5m<sup>2</sup> (výkop zakryt pojezdovými plechy)

Dopravní řešení:

zúžení komunikace ul. J. Holuba, průjezd zachován

Po pracovní směně bude výkop zasypán nebo opatřen pojezdovými plechy, tak aby byl umožněn přístup obyvatelům k nemovitostem. Pojezdové plechy budou na stavbě připraveny v průběhu pracovní směny pro případ nutnosti obsluhy lokality složkami IZS.

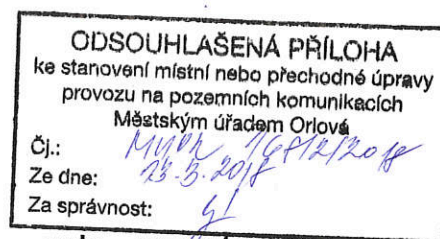

IČO: 41035704 DIČ: CZ41035704

Bankovní spojení ČSOB Ostrava

č. účtu: 373 743 093 / 0300

zapsáno v OR u Krajského soudu v Ostravě, oddíl C, vložka 1807

web: [www.staspo.cz](http://www.staspo.cz)

e-mail: [staspo@staspo.cz](mailto:staspo@staspo.cz)

tel.: 596 232 235

fax: 596 233 165



**STASPO, spol. s r.o.**  
**TĚŠÍNSKÁ 254**  
**716 00 OSTRAVA - RADVANICE**

**1. etapa Protlak ul. Šenovská - vodovodní řad „2“, materiál HDPE DN150 (uložení v chrániče DN150 v délce protlaku 14m)**

obložení vodovodního řadu „2“ bezvýkopovou metodou v ul. Šenovské  
dle výkresu DDZ 003 – situace ul. J. Holuba, ul. K Ubytovnám

**termín 14.5.2018 – 18.5.2018**

potřebná plocha startovací jáma protlaku: 4m x 2m celkem 8m<sup>2</sup> (z toho 4m<sup>2</sup> pomocný silniční pozemek ve správě  
Městského úřadu Karviná parc. č. 6403/1 + 4m<sup>2</sup> parc. č. 5459 v majetku Města Petřvald MK J. Holuba, k.ú.  
Petřvald u Karviné)

opravní řešení:

oprava v ul. Šenovské nebude stavebními pracemi dotčena. Dojde k zúžení místní komunikace v ul. J.  
Holuba, průjezd zachován.

práce pracovní směně bude výkop opatřen pojezdovými plechy, tak aby byl umožněn přístup obyvatelům  
k nemovitostem. Pojezdové plechy budou na stavbě připraveny v průběhu pracovní směny pro případ  
nutnosti obsluhy lokality složkami IZS.

**2. etapa ul. K Ubytovnám - vodovodní řad „2“, materiál TLT DN150, délka 82m**

obložení vodovodního řadu „2“ včetně přepojení vodovodních přípojek otevřeným výkopem  
dle výkresu DDZ 003 – situace ul. J. Holuba, ul. K Ubytovnám

**termín 19.5.2018 – 8.6.2018**

potřebná plocha šířka výkopů 1m, délka výkopu 82m tj. celkem 82m<sup>2</sup>

potřebná plocha denní zábor pracovní den 30m<sup>2</sup> (z toho výkopové práce 20m<sup>2</sup>/den + 10m<sup>2</sup>/den plocha pro krátkodobé  
uložení materiálů a hmot, skládání a nakládání materiálu a hmot pro realizaci dotčeného úseku stavby)

denní zábor sobota + neděle 5m<sup>2</sup> (výkop zakryt pojezdovými plechy)

opravní řešení:

oprava komunikace, průjezd zachován

práce pracovní směně bude výkop zasypan nebo opatřen pojezdovými plechy, tak aby byl umožněn  
přístup obyvatelům k nemovitostem. Pojezdové plechy budou na stavbě připraveny v průběhu  
pracovní směny pro případ nutnosti obsluhy lokality složkami IZS.


**základní povrchy budou provedeny do 13.7.2018**

investor stavby: Severomoravské vodovody a kanalizace Ostrava a.s.

osoba zodpovídající za umístění dočasného dopravního značení a za průběh zvláštního užívání:

Ing. Bohumil Holečko, stavbyvedoucí, zaměstnanec STASPO, spol. s r.o. (zhotovitel stavby) IČ41035704  
Těšínská 254, 716 00 Ostrava – Radvanice, tel.: 603 447 169..

vyřizuje: Hana Kremerová, příprava výroby, zaměstnanec STASPO, spol. s r.o. – zhotovitel stavby  
tel.: 605 037 044, mail: kremerova@staspo.cz

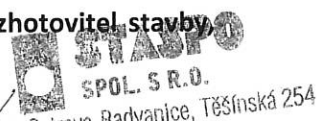



20-12-2016

POLICIE ČESKÉ REPUBLIKY  
KRAJSKÉ ŘEDITELSTVÍ POLICIE  
MORAVSKOSLEZSKÉHO KRAJE  
ÚJEMNÍ ODBOR KARVINA  
DOPRAVNÍ INSPEKTORIÁT  
735 08 KARVINA - NOVÉ MĚSTO

22-02-2018

PETŘVALD A6b  
PETŘVALD A15

PETŘVALD A6b  
PETŘVALD A15


**ODSOULHA ŠENÁ PŘÍLOHA**  
ke stanovení místní nebo přechodné úpravy  
provozu na pozemních komunikacích  

**POUŽITÉ DOPRAVNÍ ZNAČKY**


- ▲ A 15 práce 3x
- ▲ A 6b zúžená vozovka z jedné strany 3x
- ▭ Z 4a směrová deska levá 22x
- ▭ Z 4b směrová deska pravá 6x

v obou ulicích zachovat min. průjezd 3,0 m

MÍSTO STAVBY: PETŘVALD	VYPRACOVANÝ MČ: 9948 L	ODP. PROJ. PRŮJESE MČ: VANKŮRA J.	KONTROLOVANÝ	HL. MČ. PROJEKTU MČ: VANKŮVA O.
STAVĚBNÍK: AQUILA INFRASTRUCTURES INŽENÝRING, s.r.o.	CENTROPROJEKT			
PETŘVALD, UL. ZÁVODNÍ A UL. J.HOLUBA	FORMÁT: 2 x A4	CENTROPROJEKT GROUP s.r.o. STĚPÁNKOVA 1672 760 01 ZLÍN		
REKONSTRUKCE VODOVODNÍCH ŘADŮ	DATA: 11/2016	STĚPÁNKOVA 1672 760 01 ZLÍN		
SO 04 - ZABEZPEČENÍ SILNIČNÍHO PROVOZU	STUPEŇ: DSP	ARCHIVNÍ KÓD PROJ. ČES. VYKRESLUJÍCÍHO ÚŘADU: 1528648		
SITUACE - ul. J. Holuba, K ubytovněm	MĚŘITKO: 1:1000	CNL ID 003		

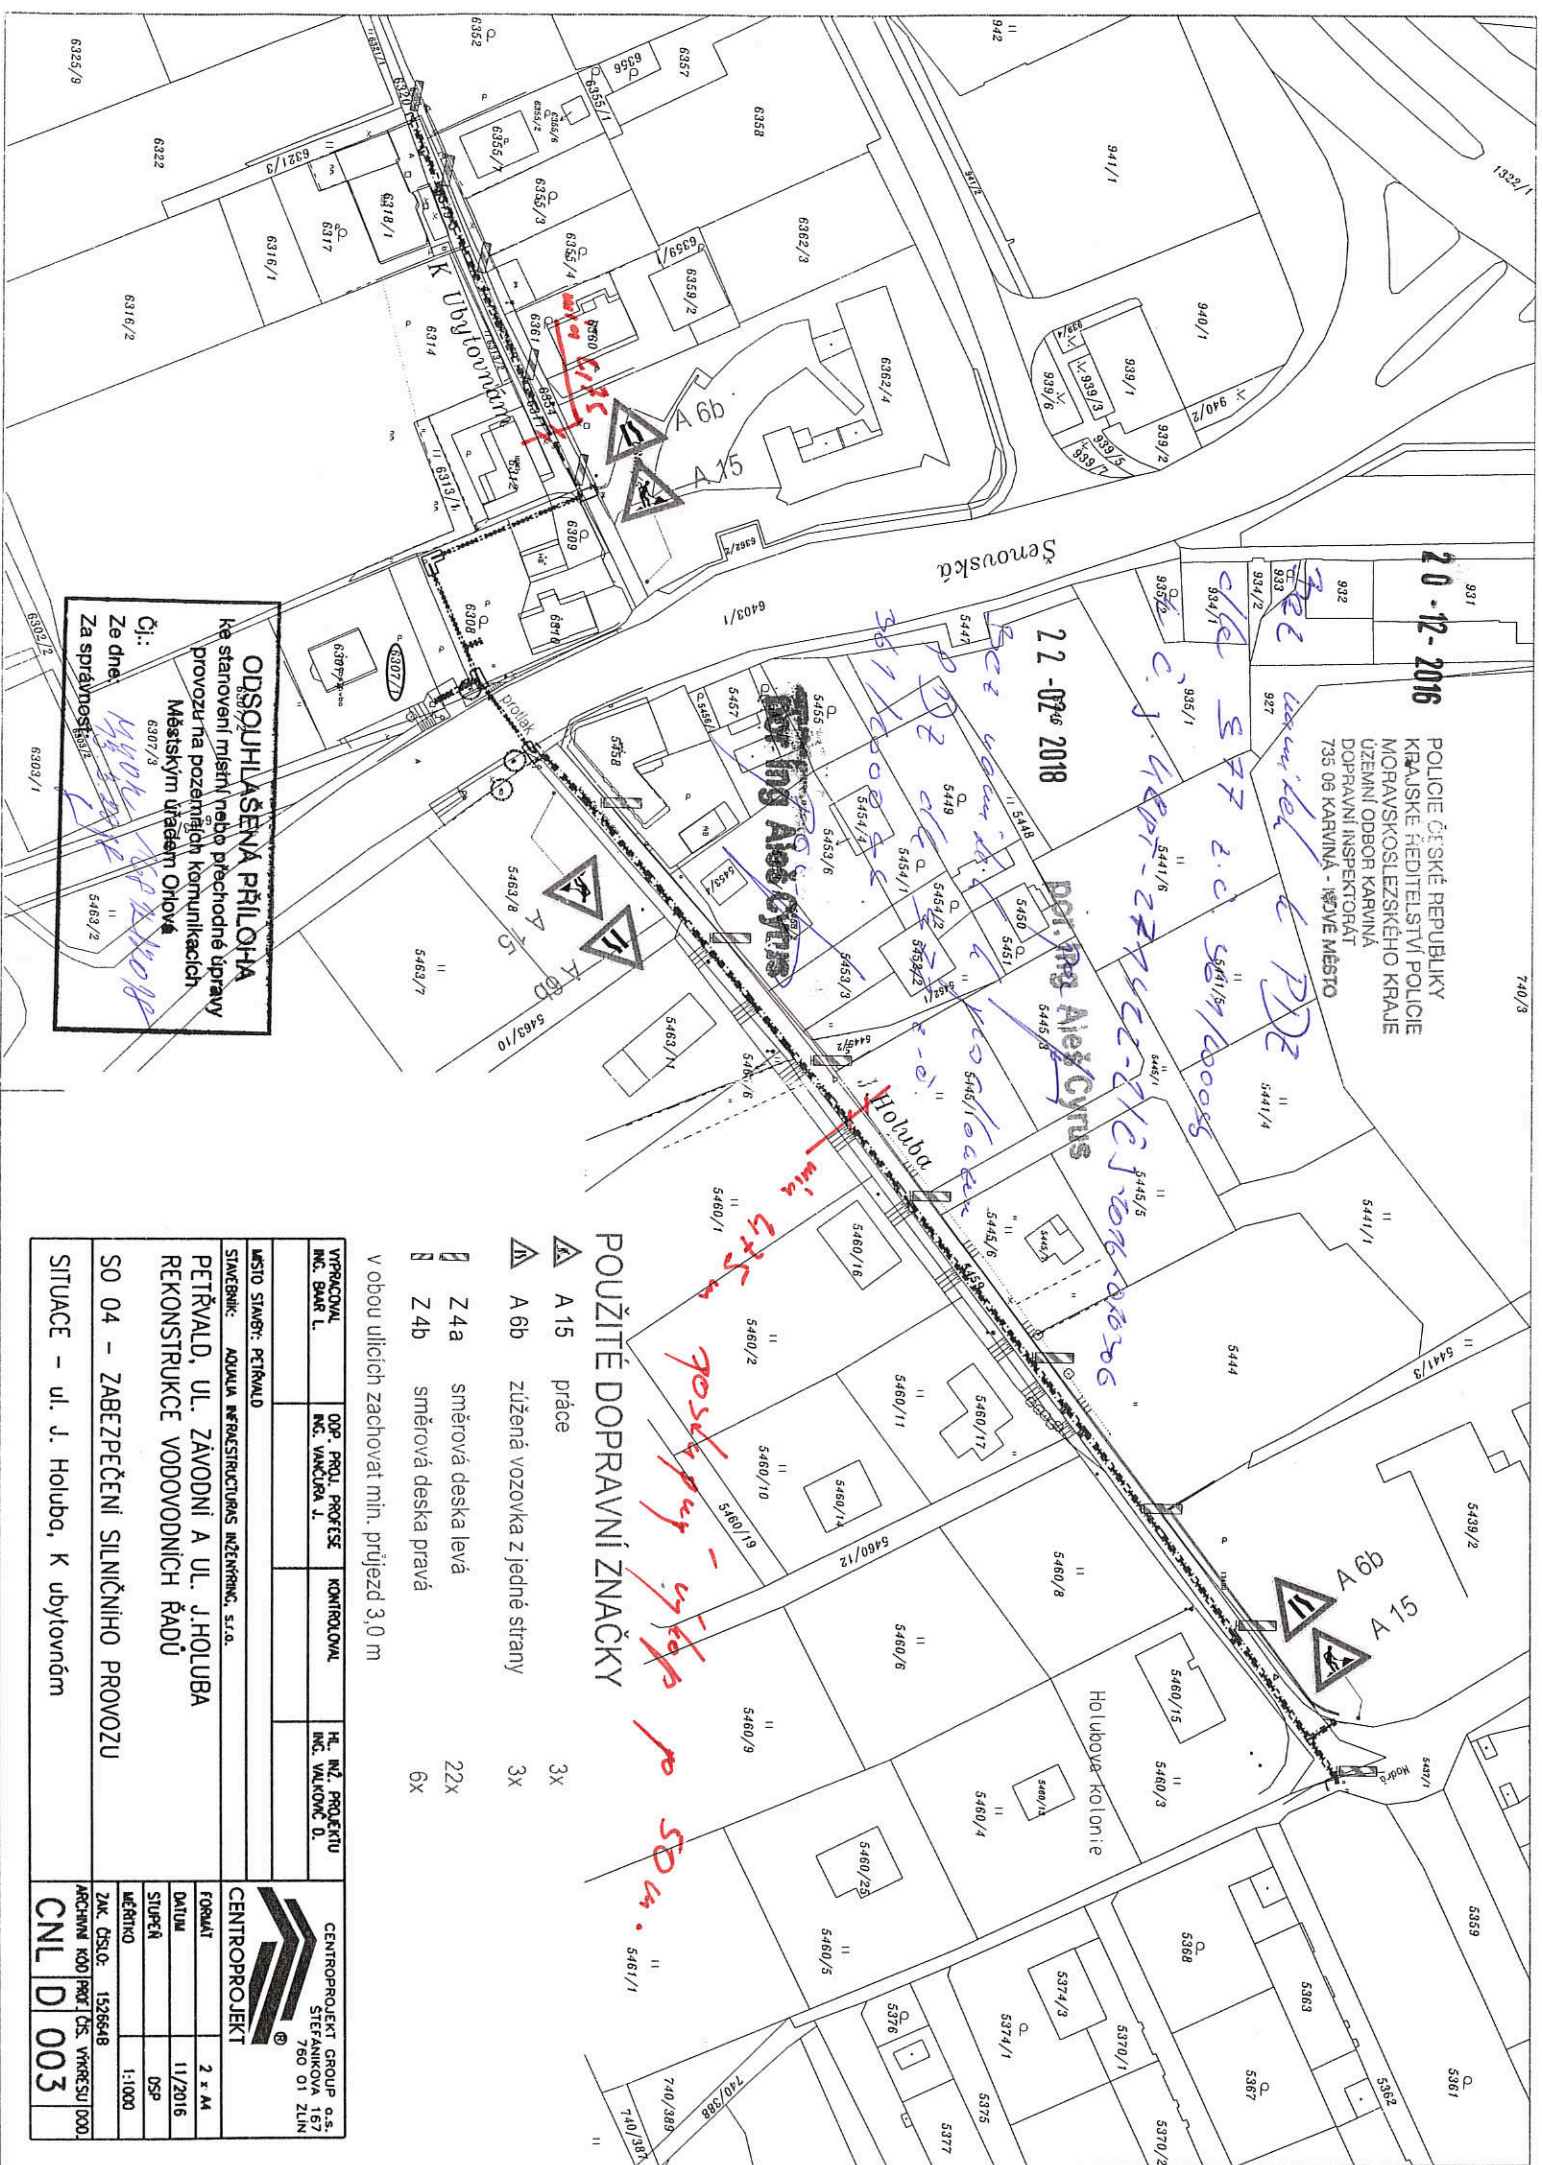



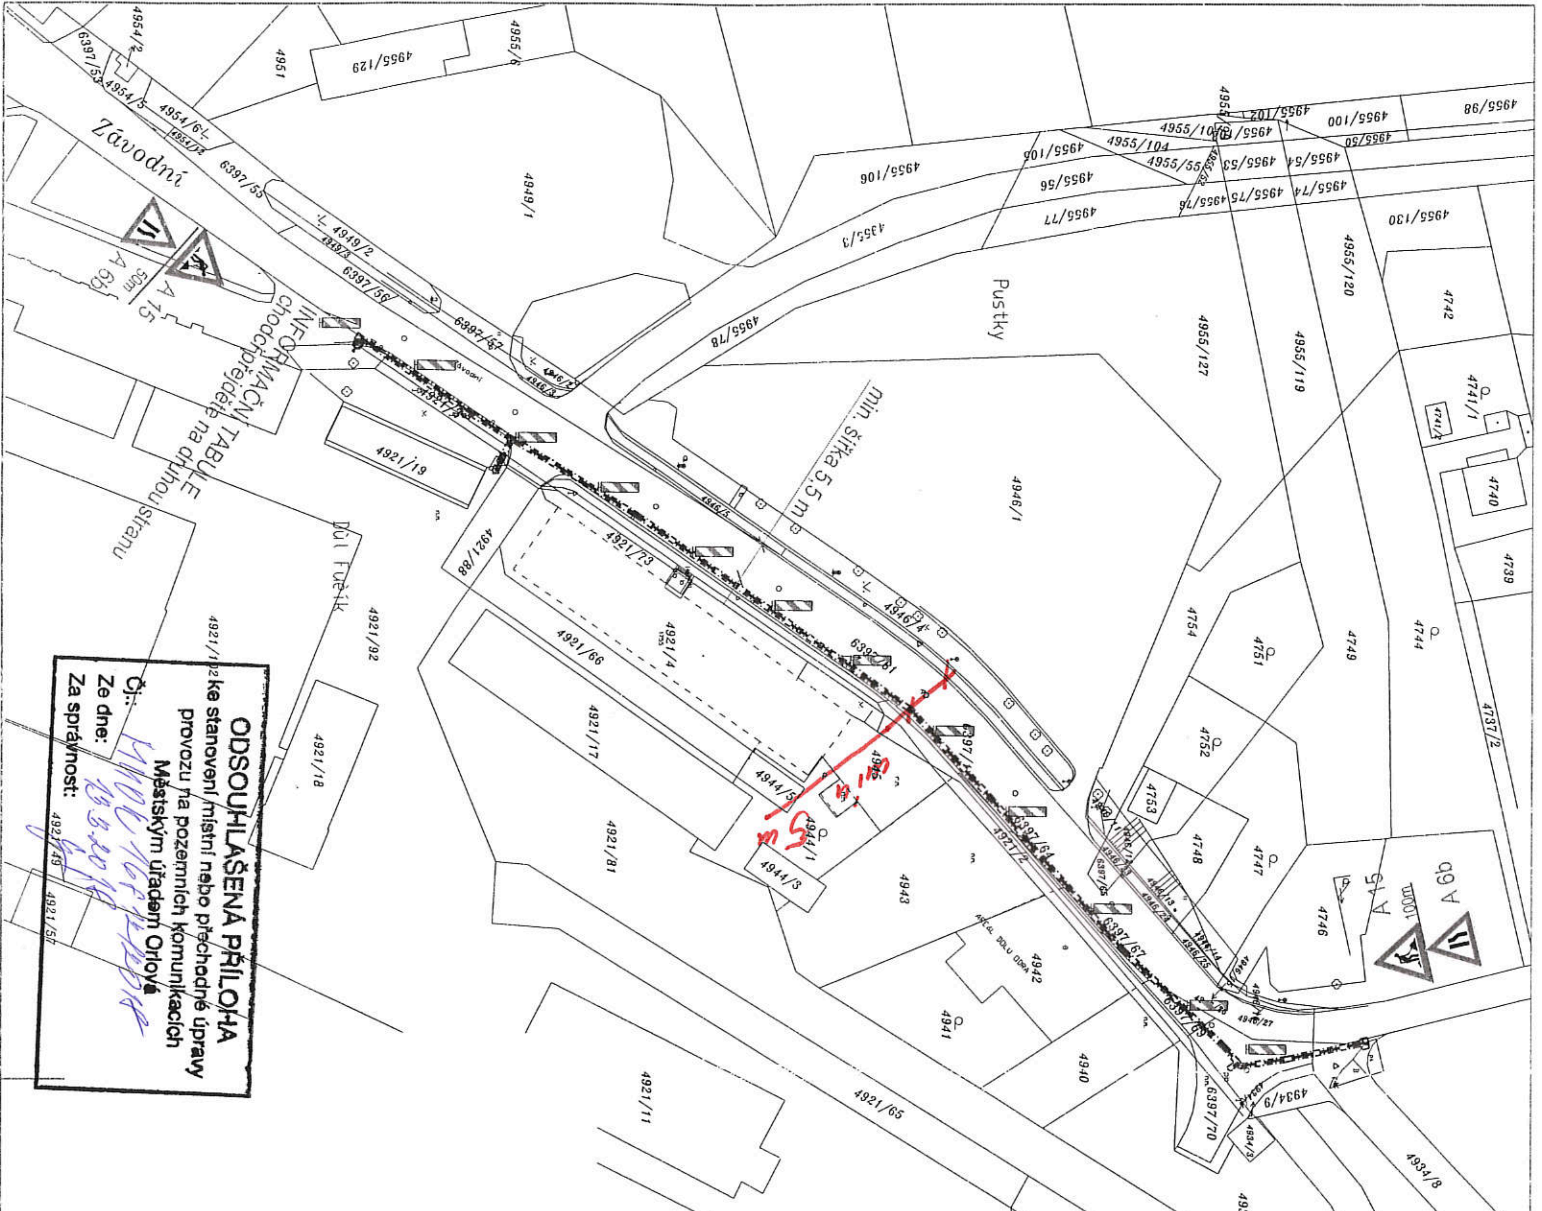

**ODSOULHAŠENÁ PŘÍLOHA**  
 ke stanovení místní nebo přechodné úpravy  
 provozu na pozemních komunikacích  
 Za správnost: [Signature]

- POUŽITÉ DOPRAVNÍ ZNAČKY**
- A 6b zúžená vozovka z jedné strany 2x
  - A 15 práce 2x
  - Z 4a směrová deska levá 20x

MÍSTO STAVBY: PETŘÁLD			
STAVBY: AQUILA INFRASTRUKTURA INŽENÝRING, S.R.O.			
PETŘÁLD, UL. ZÁVODNÍ A UL. JHOLUBA			
REKONSTRUKCE VODOVODNÍCH ŘÁDŮ			
SO 04 - ZABEZPEČENÍ SILNIČNÍHO PROVOZU			
SITUACE - ul. Závodní			
CENTROPROJEKT			
FORMÁT	2 * A4		
Datum	11/2016		
Stupeň	OSP		
Měřítko	1:1000		
Zak. číslo	1526648		
Archivní kód projektu	DS. VYREVSU1000		
CNL D 002			

20-12-2016  
 POLICE ČESKÉ REPUBLIKY  
 KRAJSKÉ HEDTELSTVÍ POLICIE  
 MORAVSKOSLEZSKÉHO KRAJE  
 por. Ing. Alex Cytus  
 POLICE ČESKÉ REPUBLIKY  
 KRAJSKÉ HEDTELSTVÍ POLICIE  
 MORAVSKOSLEZSKÉHO KRAJE  
