


KATASTRÁLNÍ SITUAČNÍ VÝKRES

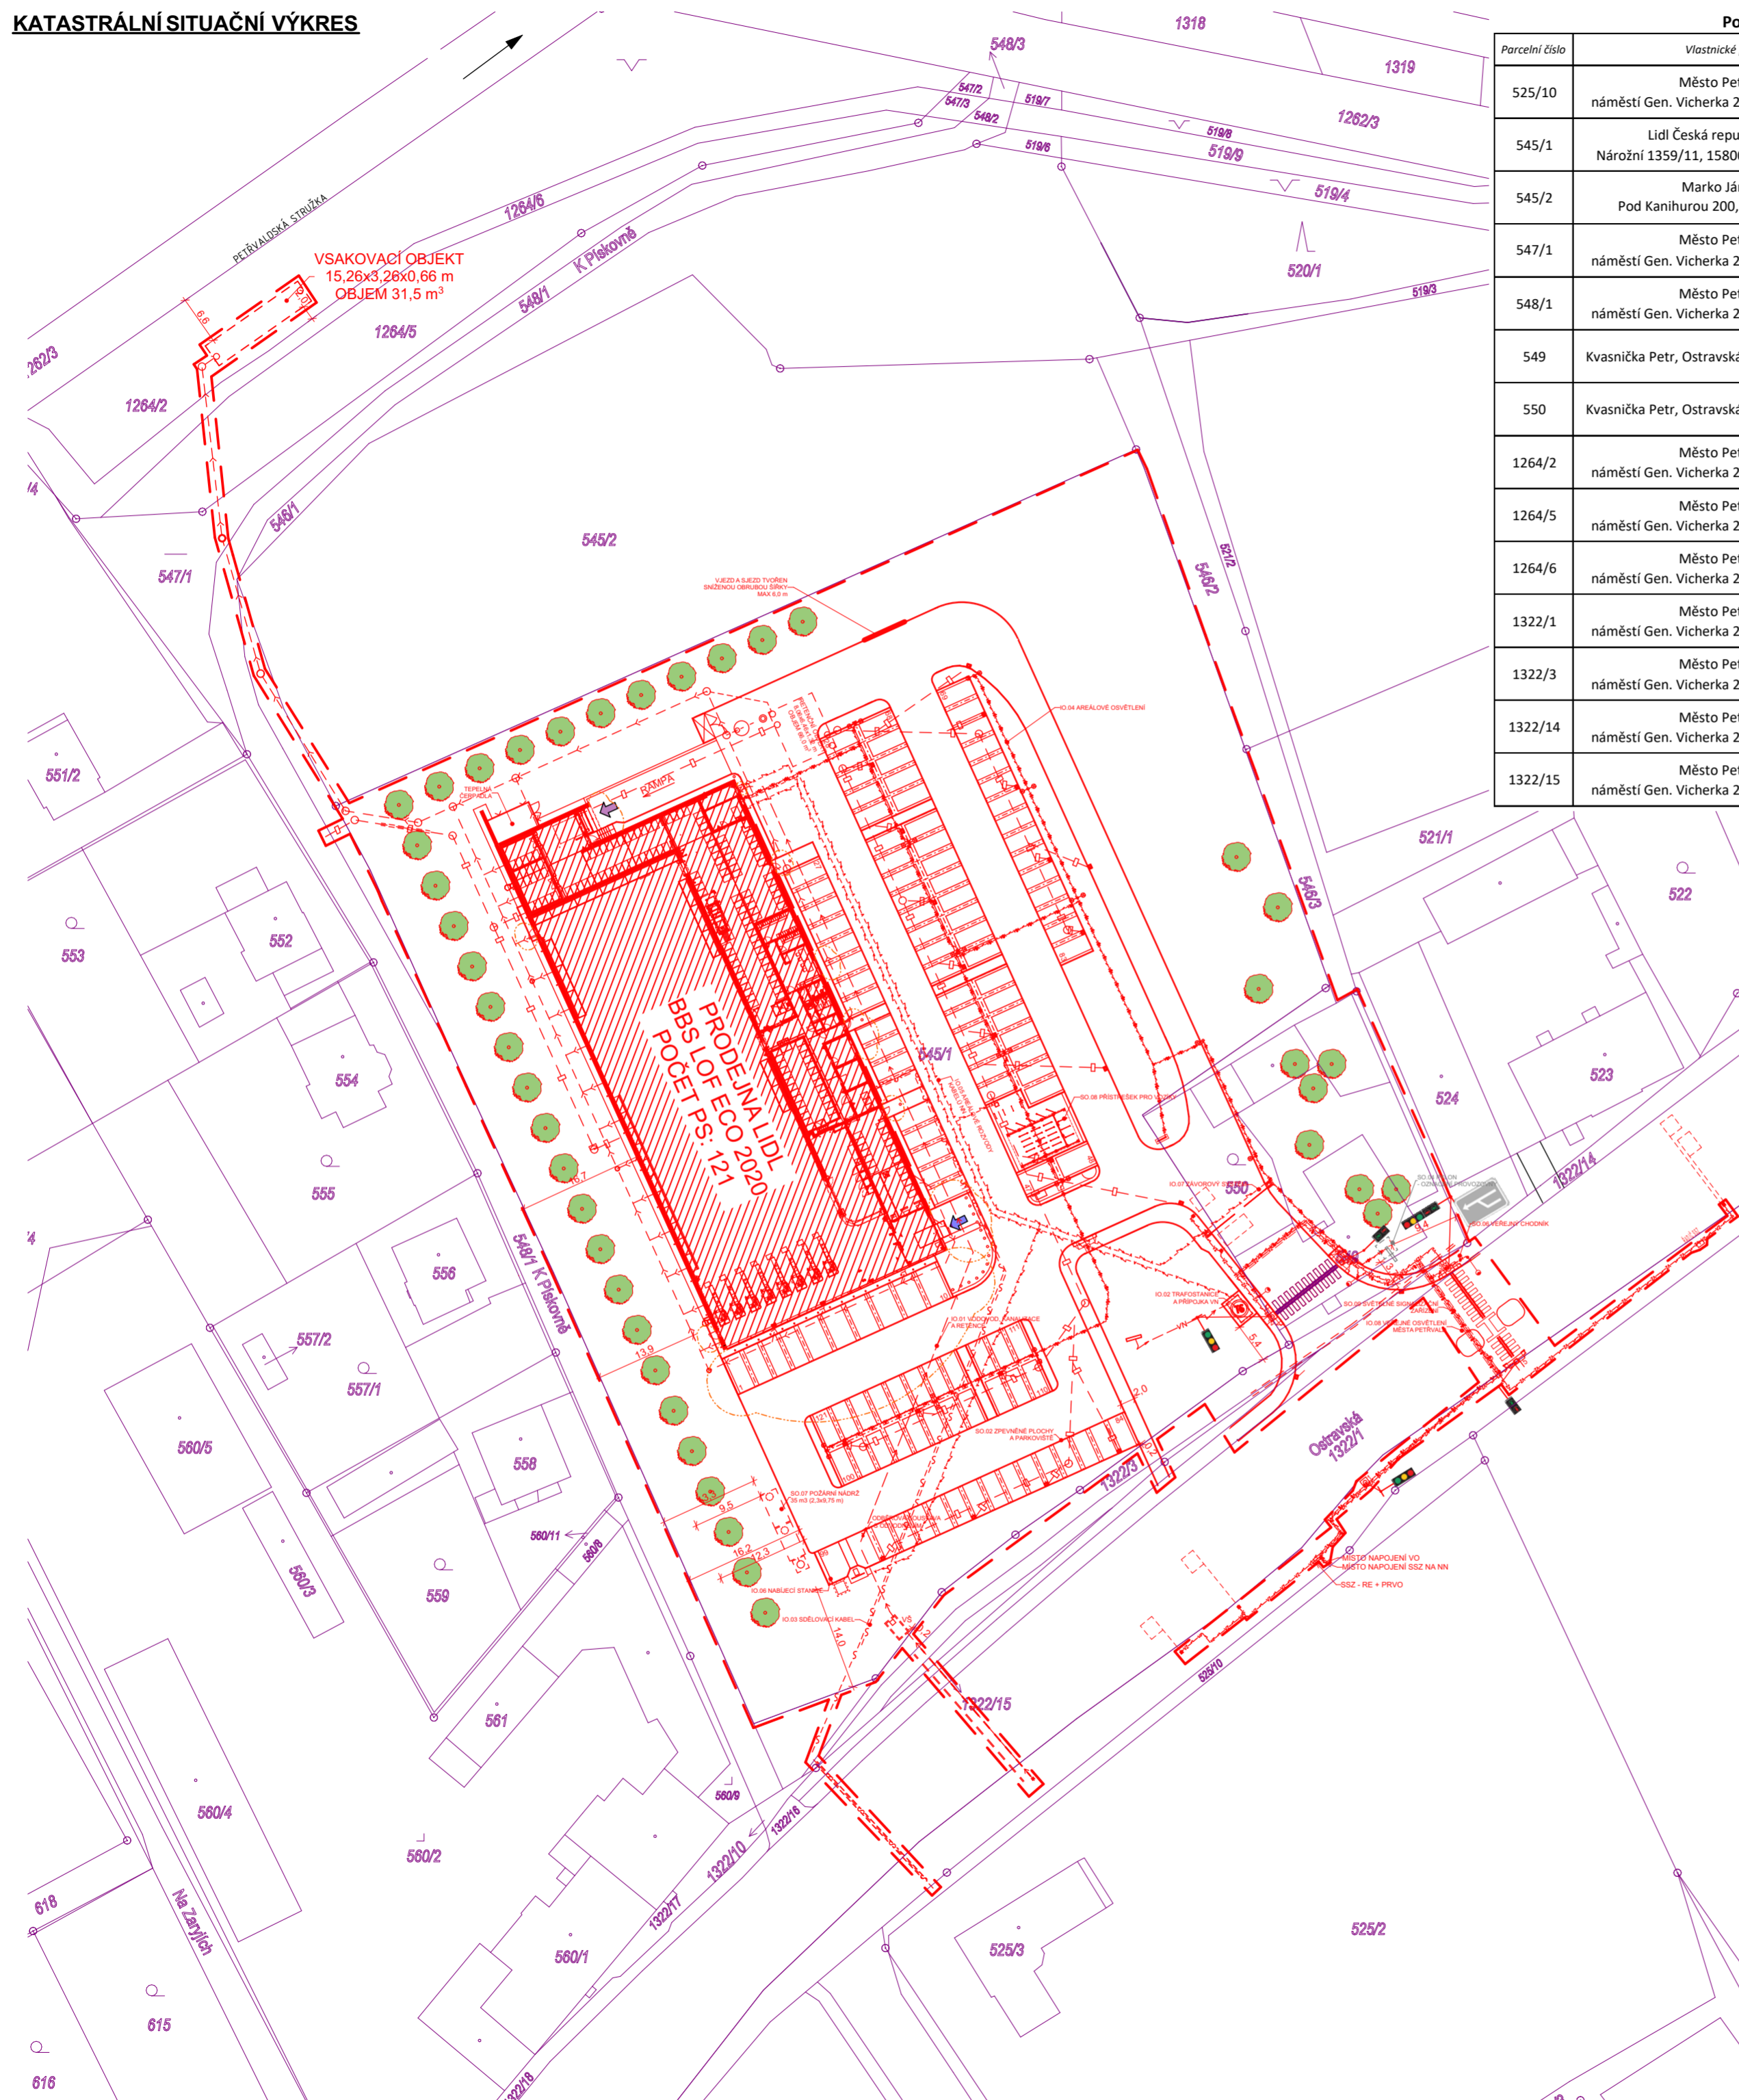

Pozemky řešeného území


Parcelní číslo	Vlastnické právo	Druh pozemku podle katastru nemovitostí	Výměra [m ²]
525/10	Město Petřvald, náměstí Gen. Vichěrka 2511, 735 41 Petřvald	orná půda	228
545/1	Lidl Česká republika v.o.s., Národní 1359/11, 15800 Praha 5, Stodůlky	orná půda	13271
545/2	Marko Ján Ing., Pod Kanihurou 200, 74764 Budišovice	orná půda	4196
547/1	Město Petřvald, náměstí Gen. Vichěrka 2511, 73541 Petřvald	vodní plocha	532
548/1	Město Petřvald, náměstí Gen. Vichěrka 2511, 73541 Petřvald	ostatní plocha	1306
549	Kvasnička Petr, Ostravská 600, 73541 Petřvald	zastavěná plocha a nádvoří	944
550	Kvasnička Petr, Ostravská 600, 73541 Petřvald	zahrada	222
1264/2	Město Petřvald, náměstí Gen. Vichěrka 2511, 73541 Petřvald	ostatní plocha	1696
1264/5	Město Petřvald, náměstí Gen. Vichěrka 2511, 73541 Petřvald	ostatní plocha	809
1264/6	Město Petřvald, náměstí Gen. Vichěrka 2511, 73541 Petřvald	ostatní plocha	379
1322/1	Město Petřvald, náměstí Gen. Vichěrka 2511, 73541 Petřvald	ostatní plocha	28251
1322/3	Město Petřvald, náměstí Gen. Vichěrka 2511, 73541 Petřvald	ostatní plocha	415
1322/14	Město Petřvald, náměstí Gen. Vichěrka 2511, 73541 Petřvald	ostatní plocha	679
1322/15	Město Petřvald, náměstí Gen. Vichěrka 2511, 73541 Petřvald	ostatní plocha	109

LEGENDA:

- VLASTNICKÉ HRANICE KN
- HRANICE ŘEŠENÉHO ÚZEMÍ
- POŽÁRNĚ NEBEZPEČNÝ PROSTOR
- NOVÝ PYLON - řešeno v samostatném povolovacím řízení
- NOVÁ SVĚTELNÁ ŠIPKA
- ZÁVOROVÝ SYSTÉM - NOČNÍ REŽIM (UZAVŘENÍ PARKOVIŠTĚ MIMO OTEVÍRACÍ DOBU)
- LAMPAAREÁLOVÉHO OSVĚTLENÍ PARKOVIŠTĚ
- LAMPA VO MĚSTA PETŘVALD
- VSTUPY DO OBJEKTU, VRATA
- NOVÝ STROM

LEGENDA NOVÝCH SÍTÍ:

- SDĚLOVACÍ KABELY - CETIN - PODZEMNÍ
- VEŘEJNÉ OSVĚTLENÍ MĚSTA PETŘVALD
- VEŘEJNÉ OSVĚTLENÍ PARKOVIŠTĚ PRODEJNY
- DEŠŤOVÁ KANALIZACE - NEZAOLEJOVANÁ - AREÁL
- DEŠŤOVÁ KANALIZACE - ZAOLEJOVANÁ - AREÁL
- SPLAŠKOVÁ KANALIZACE - AREÁL
- VODOVOD - AREÁL
- VEDENÍ NN PODZEMNÍ - AREÁLOVÝ ROZVOD
- PŘÍPOJKA VN

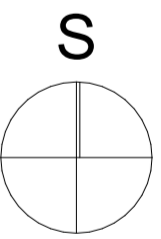

Projektový počátek: ±0,000 = 263,160 m n. m.
 Souřadný systém: S-JTSK Výškový systém: Bpv
BSS Broumovské stavební sdružení s.r.o.
 U Horní brány 29, Broumov, 550 01

tel./fax: 491 523 543, e-mail: bss@bssbroumov.cz
 IČO: 46504303, DIČ: CZ46504303

Zodpovědný projektant:	Vypracoval:	Kreslil:		
Ing. Jaroslav Šlapka	Ing. arch. Adam Sommer	Ing. arch. Adam Sommer		
Místo stavby: Petřvald	Úřad: Petřvald			
Stavebník: Lidl Česká republika v.o.s., IČO: 26178541 Národní 1359/11, 158 00 Praha 5, Stodůlky			Č. zakázky:	191016
Název akce:			Stupeň:	DUR
OBCHODNÍ CENTRUM PETŘVALD k.ú. Petřvald u Karviné C SITUACE			Formát:	6 xA4
			Datum:	08/2022
Název výkresu:			Měřítko:	1:700
KATASTRÁLNÍ SITUAČNÍ VÝKRES			Č. výkresu / Č. paré:	C.2