




VEDOUCE PROJEKTANT	ZODPOVĚDNÝ PROJEKTANT	VYPRACOVÁN	KONTROLA
ING. M. NÁVÁŘOVÁ	ING. M. VETHELÁŘ	ING. M. VETHELÁŘ	ING. M. VETHELÁŘ
OSLOUŠENÍ	Rostislav Ondruš, stavební práce, Mírová 94/4, 747 20 Vřesina		
KATŘETĚ / MAPOVÝ LIST	Dolní Suchá		
NÁZEV AKCE	Odstranění mostní konstrukce přes ul. Orlovskou v Dolní Suché		
NÁZEV VÝKRESU	Návrh přechodného dopravního značení - - usměrnění provozu		
DATUM	listopad 2022		
MĚŘÍTKO	1 : 1000		
STUPŇ	Projekt PDZ		
Č. ZNAČKY	-		
ARCHIVNÍ Č.			
ZODPRAVIL	ČESLO VÝKRESU		
	3		

3 0 -11- 2022

POLICIE ČESKÉ REPUBLIKY
KRAJSKÉ ŘEDITELSTVÍ POLICIE
MORAVSKOSLEZSKÉHO KRAJE
ÚZEMNÍ ODBOR KARVINA
DOPRAVNÍ INSPEKTORÁT
735 05 KARVINA - NOVÉ MĚSTO

priloha č. 1

por. Ing. ALEŠ CYRUS
komisař

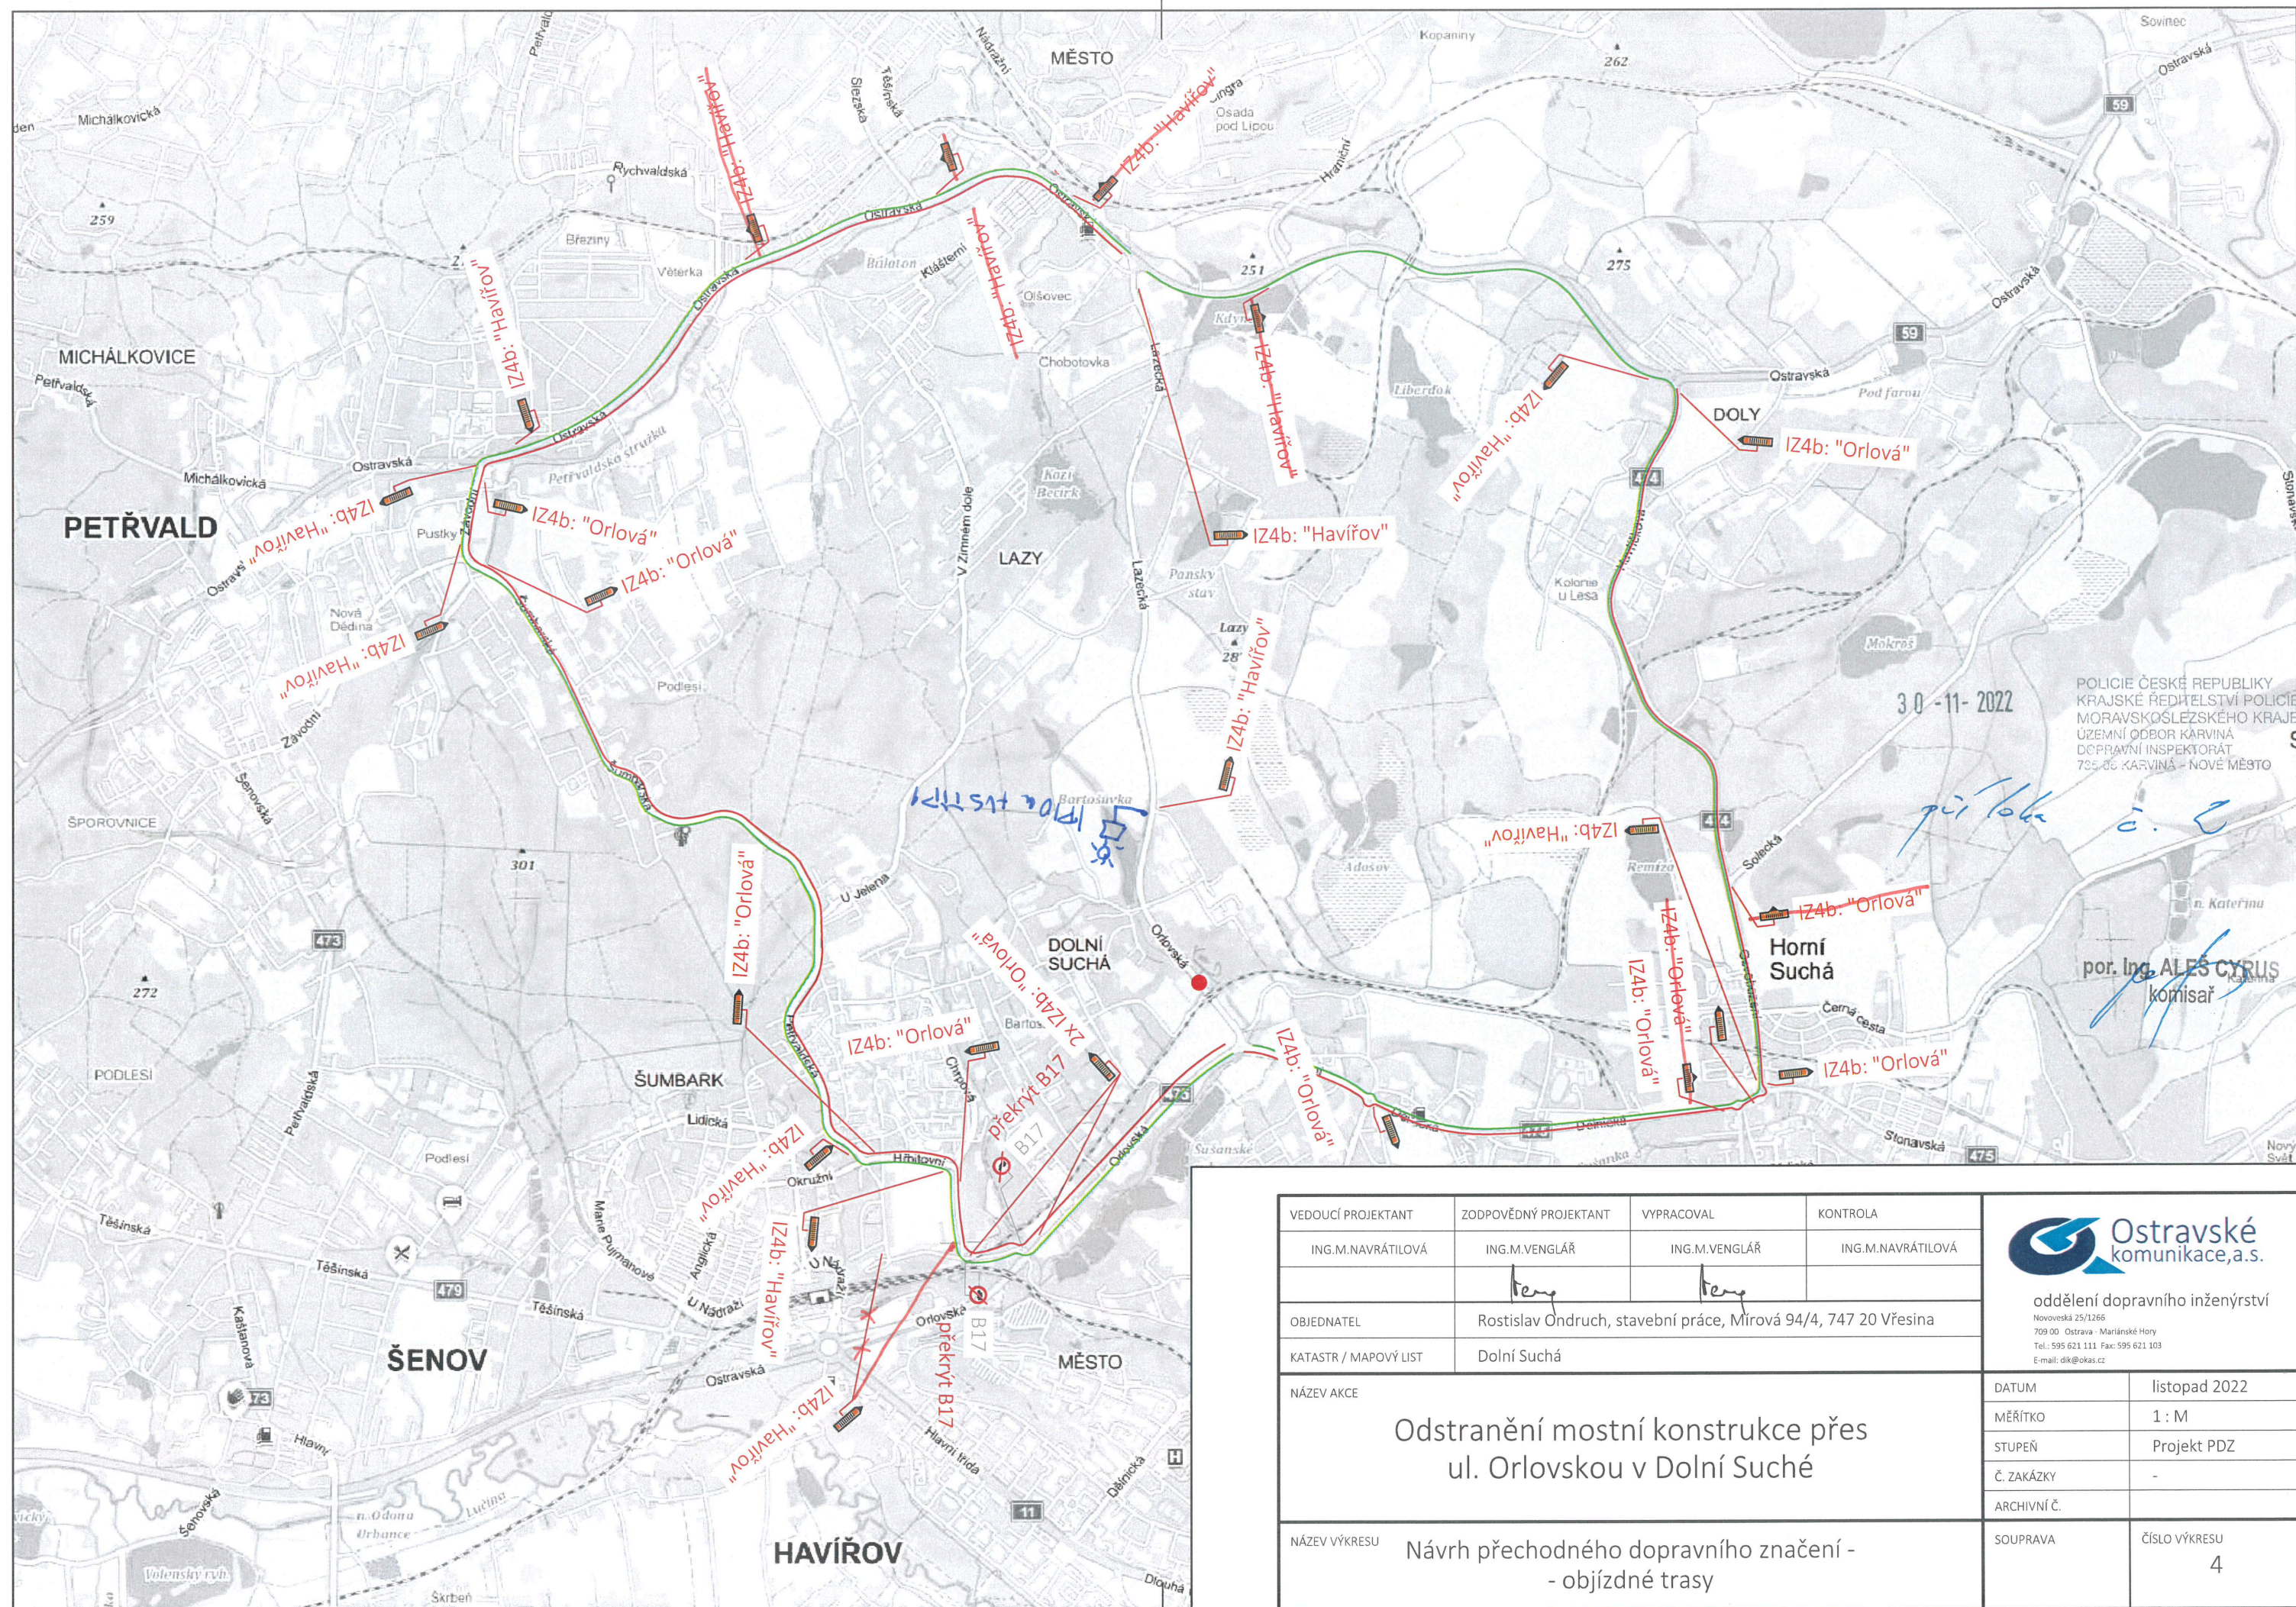

30-11-2022

POLICIE ČESKÉ REPUBLIKY
KRAJSKÉ ŘEDITELSTVÍ POLICIE
MORAVSKOSLEZSKÉHO KRAJE
ÚZEMNÍ ODBOR KARVINA
DOPRAVNÍ INSPEKTORÁT
735 06 KARVINA - NOVÉ MĚSTO

por. Ing. ALEŠ CYRUS
komisař

VEDOUCÍ PROJEKTANT	ZODPOVĚDNÝ PROJEKTANT	VYPRACOVAL	KONTROLA
ING. M. NAVRÁTILOVÁ	ING. M. VENGLÁŘ	ING. M. VENGLÁŘ	ING. M. NAVRÁTILOVÁ
OBJEDNATEL	Rostislav Ondruch, stavební práce, Mírová 94/4, 747 20 Vřesina		
KATASTR / MAPOVÝ LIST	Dolní Suchá		

NÁZEV AKCE	Odstranění mostní konstrukce přes ul. Orlovskou v Dolní Suché		
NÁZEV VÝKRESU	Návrh přechodného dopravního značení - - objíždné trasy		

Ostravské
komunikace, a.s.

oddělení dopravního inženýrství
Novoveská 25/1266
709 00 Ostrava - Mariánské Hory
Tel.: 595 621 111 Fax: 595 621 103
E-mail: dik@okas.cz

DATUM	listopad 2022
MĚŘITKO	1 : M
STUPEŇ	Projekt PDZ
Č. ZAKÁZKY	-
ARCHIVNÍ Č.	
SOUPRAVA	ČÍSLO VÝKRESU 4